
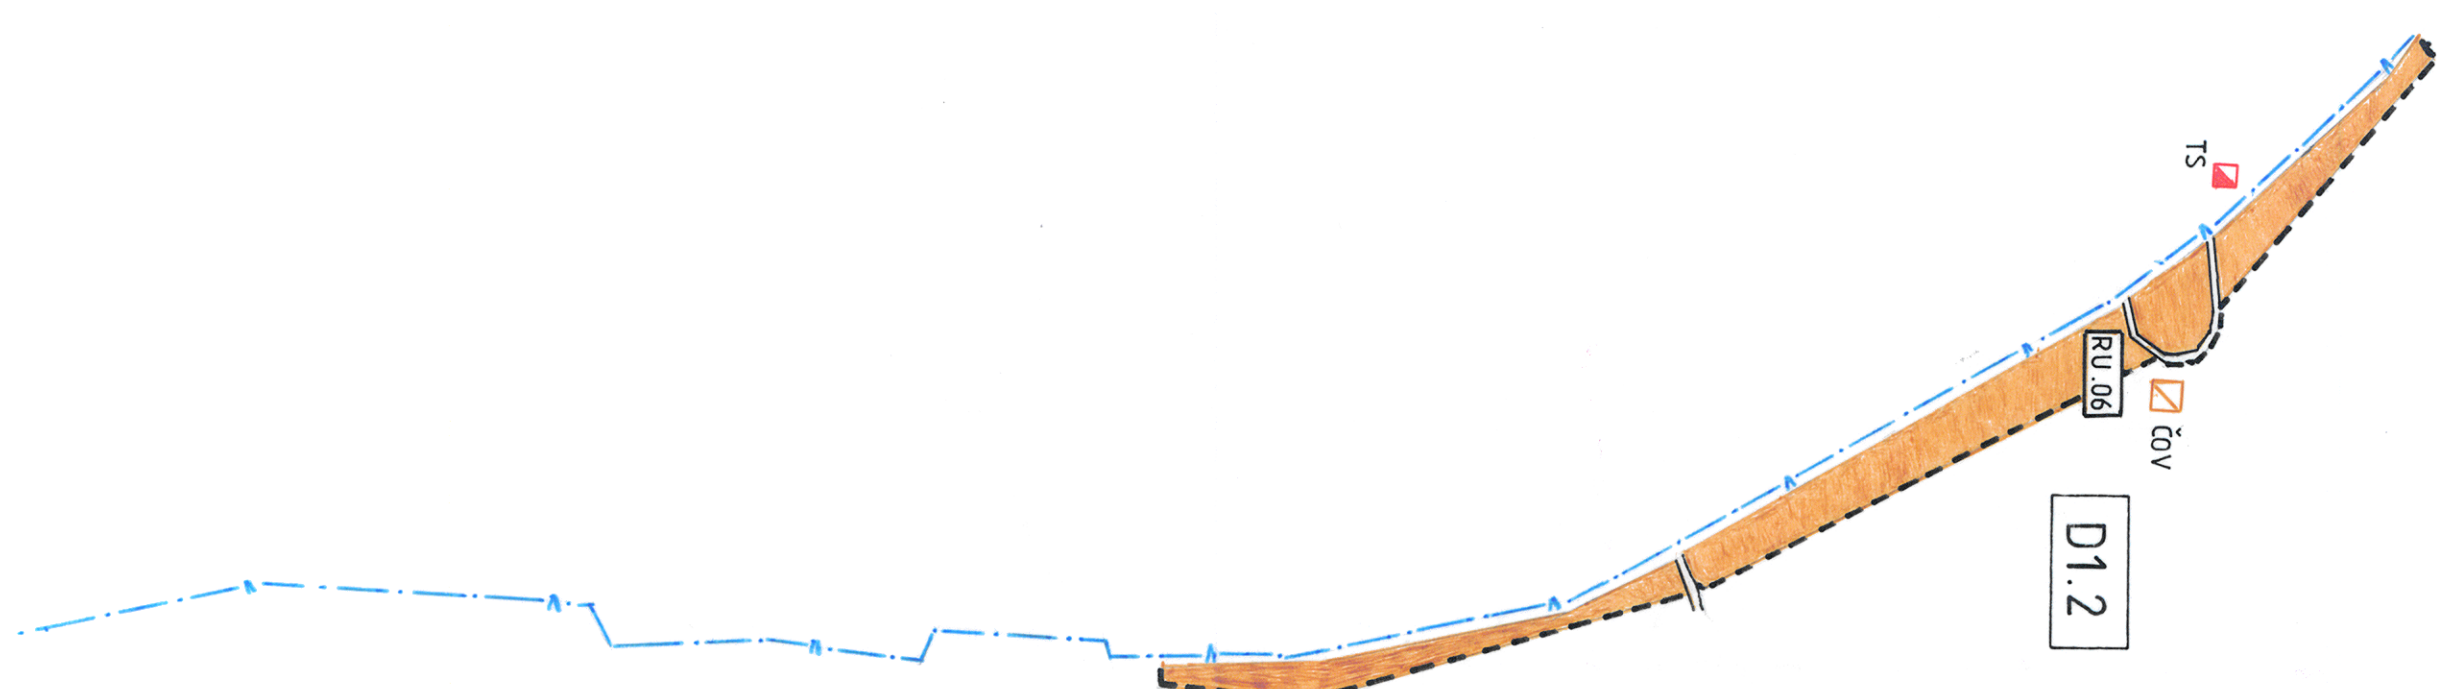
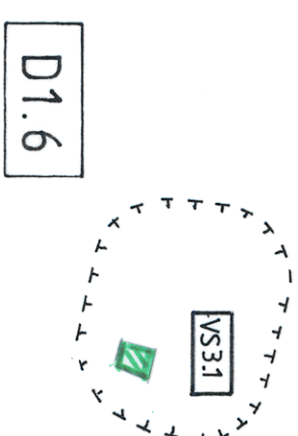
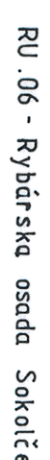
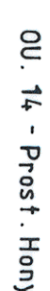
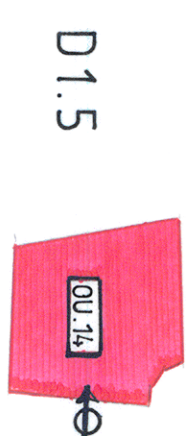


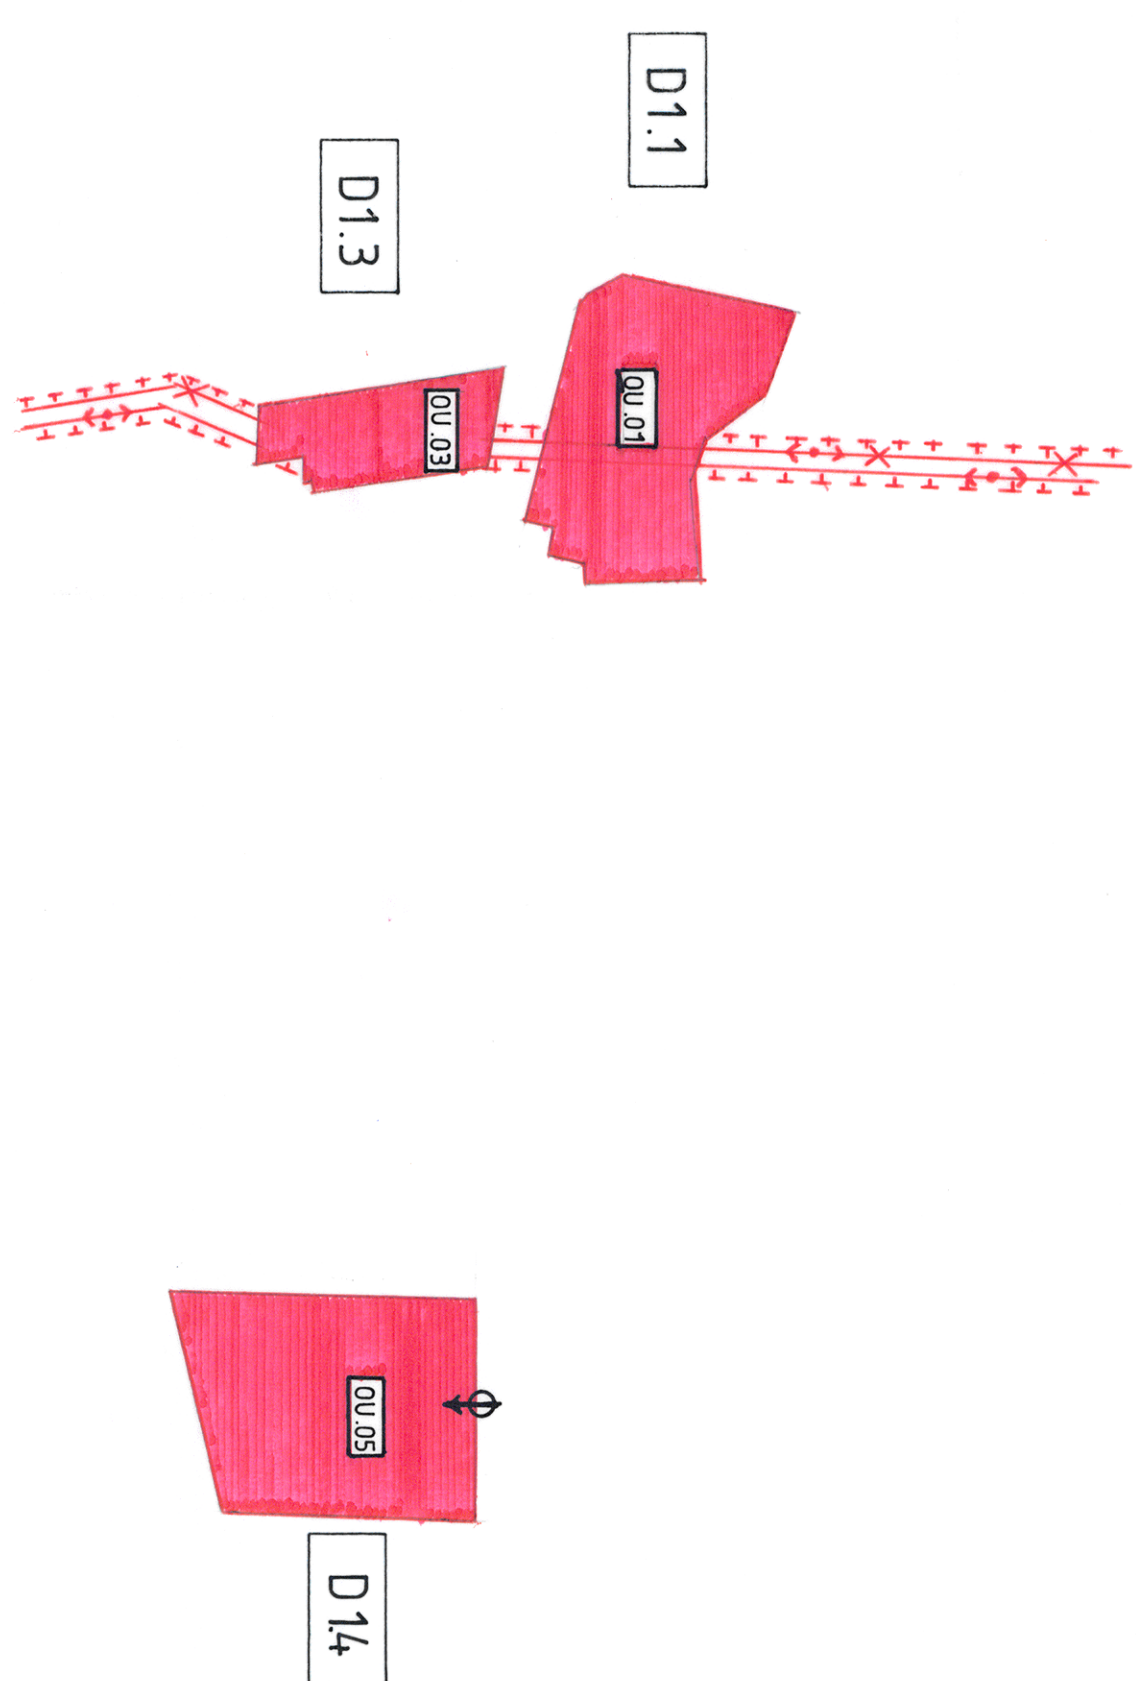

LEGENDA: ZMENY A DOPLNKY ě.

NÁVRH

- | | | |
|---|---|---------------|
|  | PLOCHÝ S PŘEMĚNÝM VÝKONNÝM NÍZKOPROSTŘEDNĚM | ROD. DOPROČET |
|  | PLOCHÝ S PŘEMĚNÝM REGULACÍ A CR | |
|  | VEREJNÝM PROSTŘEDÍM STAVBA | |
|  | REGULOVANÉ PŘESTAVBY V KRAJINĚ | |
|  | OZNAČENÍ DOPRAVNÍCH LOKALIT | |
|  | OZNAČENÍ OBÝTNÍH OZNAČENÍ (OU) | |
|  | OZNAČENÍ KRAJINĚHO OZNAČENÍ (RU) | |
|  | OZNAČENÍ VĚRNĚHO OZNAČENÍ STAVBY (VS) | |
|  | TRANSPORTEM STAVBA | |
|  | ČOV | |
|  | OSAHANÉ PÁSOV (FAA, POBA, JAVU) | |
|  | VODOPAD Z VODŮ OBTOVANY | |
|  | NAPŘÍMÁNÍ NA KOMUNIKACI | |
|  | VZDĚLÁNÍ VĚRNĚHO ELEKTŘIKY/ ENERGIJE VÝZVY | |
|  | JAV NA ZPRŮSOVNĚ | |

ÚZEMNÝ PLÁN OBCE VLACHY – ZMENY A DOPLNKY č. 1

NAVRI

Obstarávateľ: Obec Vlady
 Odborne spôsobilá osoba pre obstarávanie ÚRP a ÚPD: Ing. arch. Anna Gočová
 Spracovateľ: Ing. arch. Allica Dudová - Stanová
 Dátum: február 2017

ÚZEMNÝ PLÁN OBCE VLACHY ZMENY A DOPLNOK č.1 SCHÉMA ZÁVÄZNÝCH ČASŤÍ RIEŠENIA

Urbanizmus a regulácia:
Ing. arch. Alica Dudová - Stanová, Ing. arch. Emil Hudec

Demografia a vyhodnotenie PP: Ing. Daniel Stano
Vodné hospodárstvo: Irena Hudečková

Energetika: Ján Zvolenský

V.Č.