


Územný plán obce Vlachy



Zmeny a Doplnky č.1

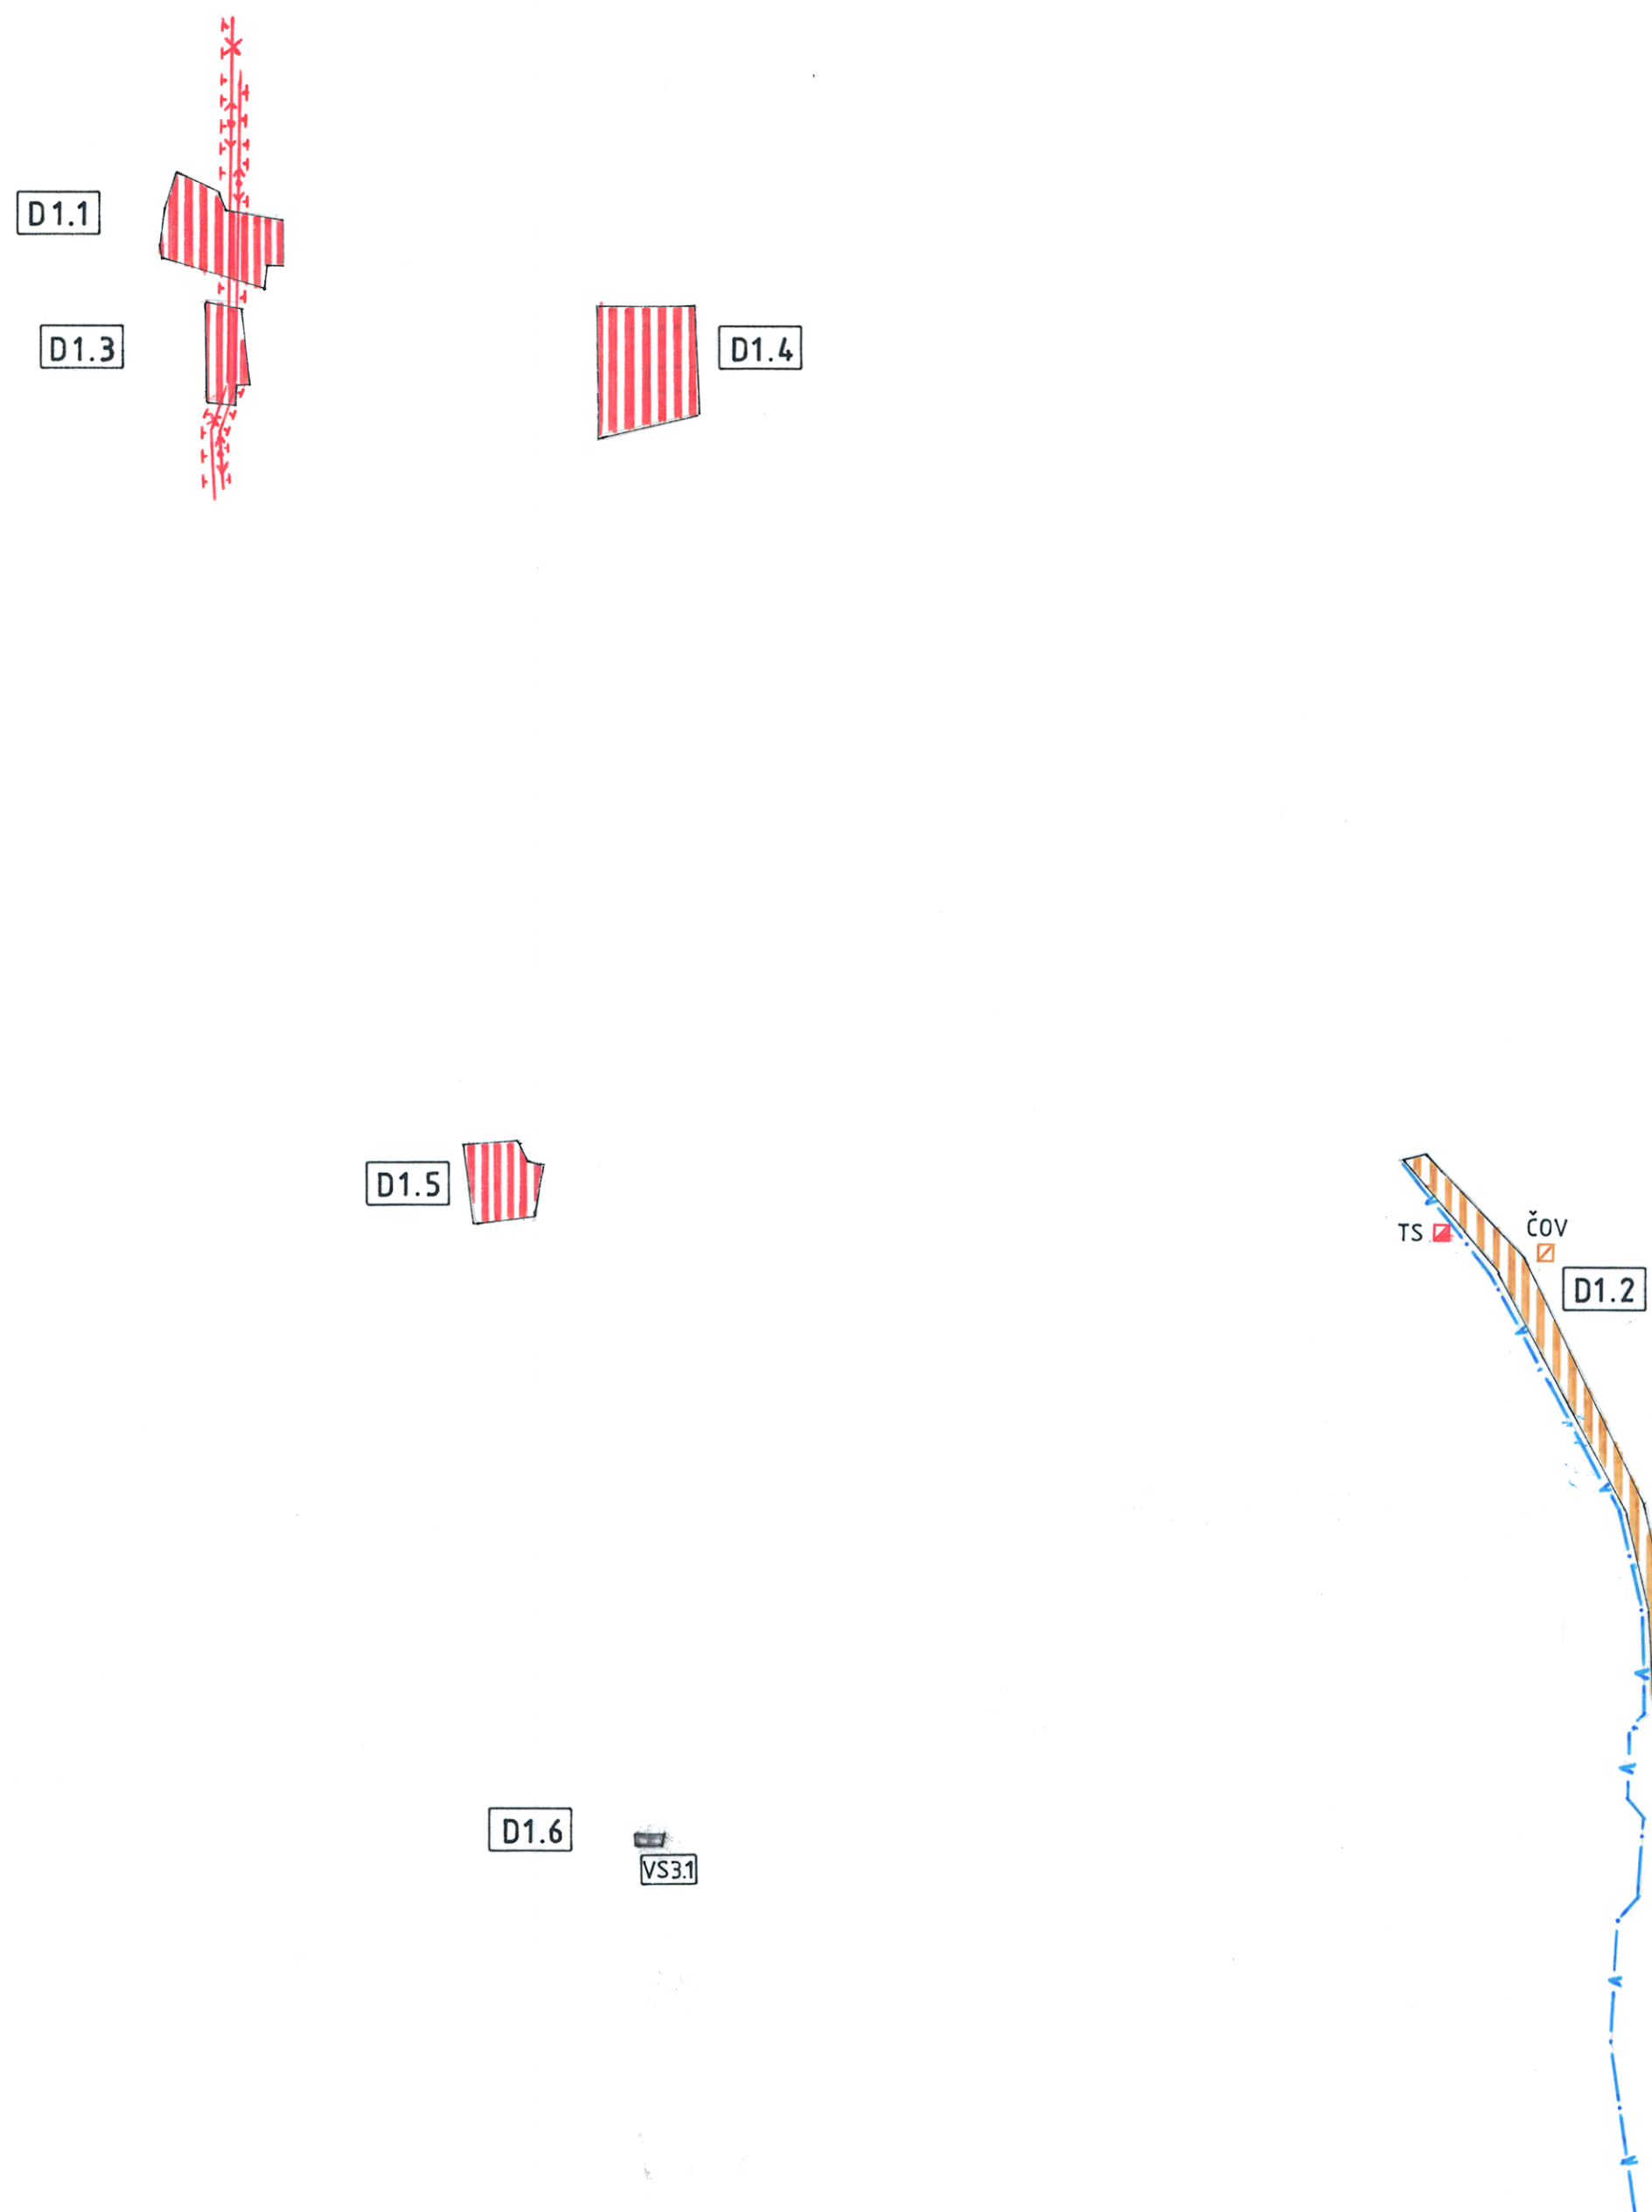

LEGENDA: ZMENY A DOPLNKY Č.1

NÁVRH

	OZNAČENIE DOPLNENÝCH LOKALÍT
	PLOCHY S PREVAHOV BÝVANIA V RODINNÝCH DOMOCH
	PLOCHY S PREVAHOV REKREÁCIE A CR
	TRANSFORMÁTOROVÉ STANICE
	VODOVOD – VDJ – GOTOVANY
	čov
	OZNAČENIE VEREJNOPROSPEŠNÝCH STAVIEB
	VZDUŠNÉ VEDENIE ELEKTRICKEJ ENERGIE VN 22kV
	JAV NA ZRUŠENIE

ÚZEMNÝ PLÁN OBCE VLACHY – ZMENY A DOPLNKY Č.1

NÁVRH

Obstarávateľ: Obec Vlachy
Odborne spôsobilá osoba pre obstarávanie ÚPP a ÚPD: Ing. arch. Anna Gočová
Spracovateľ: Ing. arch. Alica Dudová - Stanová
Dátum: február 2017

ÚZEMNÝ PLÁN OBCE VLACHY ZMENY A DOPLNOK Č.1

Výkres ochrany a tvorby krajiny vrátane prvkov USES 1:10 000

Urbanizmus a regulácia:	Ing. arch. Alica Dudová - Stanová, Ing. arch. Emil Hudeček
Ekológia a krajina:	Ing. arch. Emil Hudeček
Vyhodnotenie LP a LHP:	Ing. Ondrej Stano
Demografia a vyhodnotenie PP:	Ing. Daniel Stano
Vodné hospodárstvo:	Irena Hudečková
Doprava:	Ing. Jaroslav Moravčík
Energetika:	Ján Zvolenský

V.Č. 6