


Územný plán obce Vlachy

Zmeny a Doplnky č.1

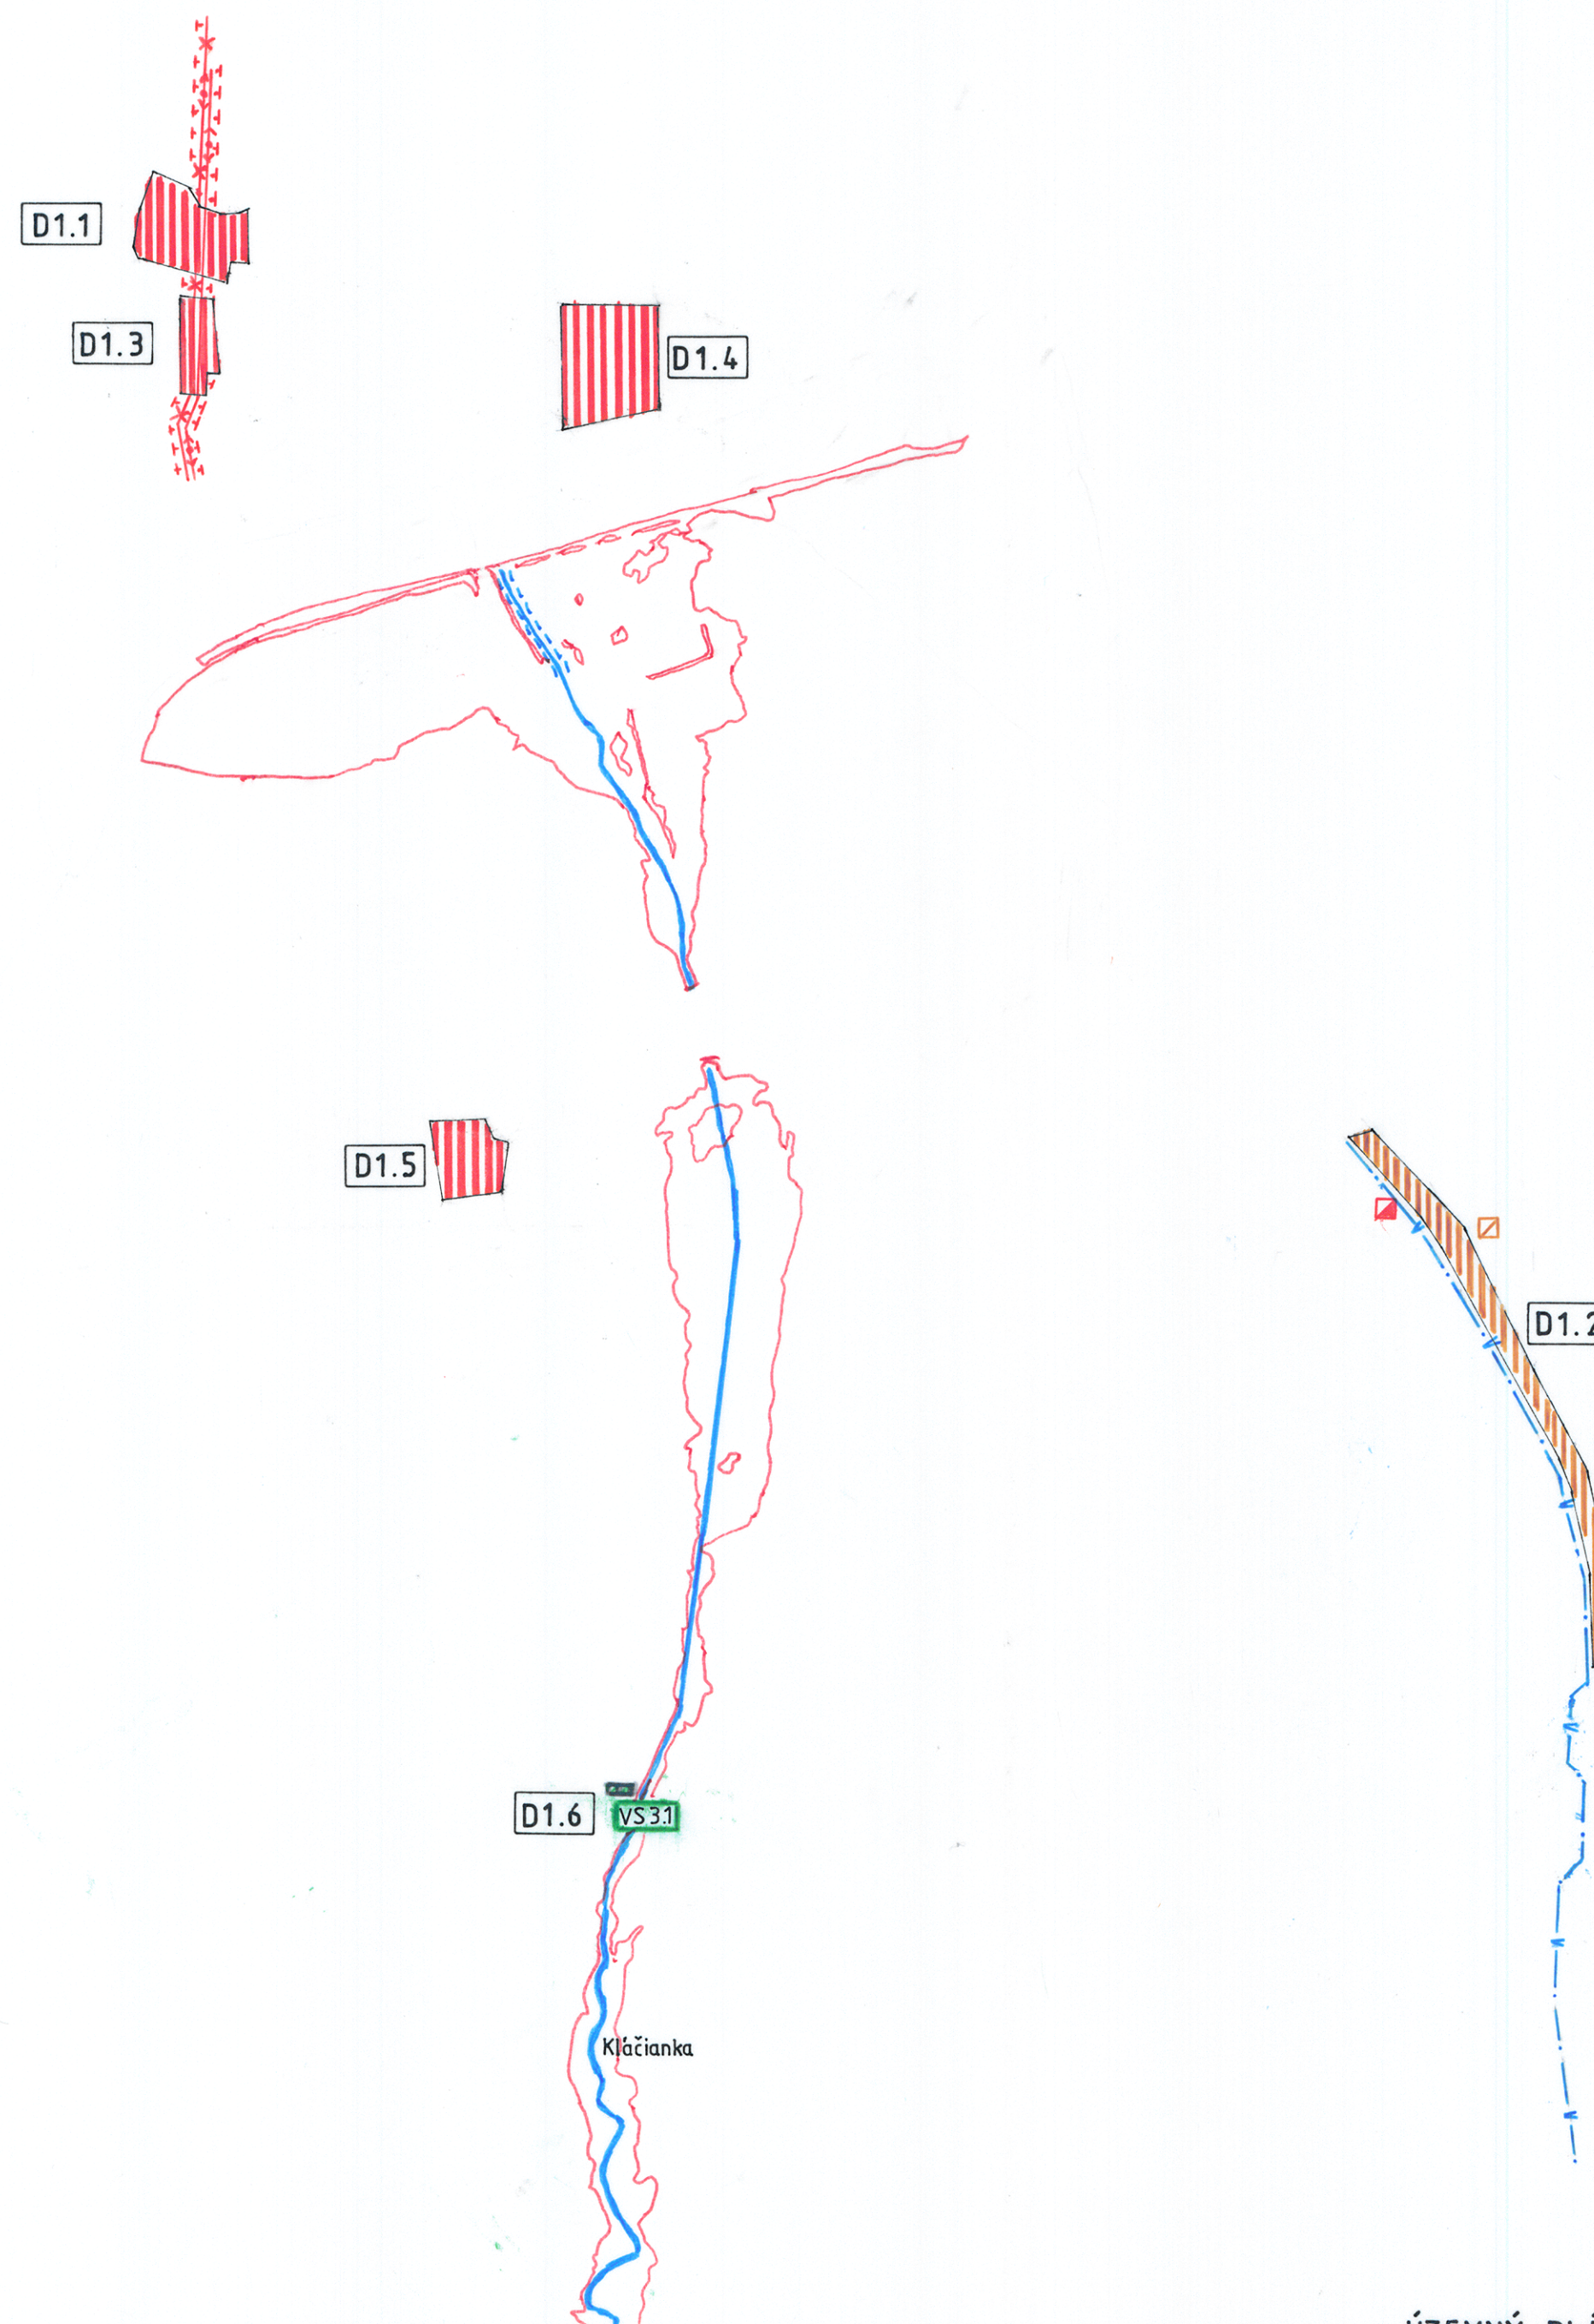

LEGENDA: ZMENY A DOPLNKY Č.1

NÁVRH

	OZNAČENIE DOPLNENÝCH LOKALÍT
	PLOCHY S PREVAHOU BÝVANIA V RODINNÝCH DOMOCH
	PLOCHY S PREVAHOU REKREÁCIE A CR
	OZNAČENIE VEREJNOPROSPEŠNÝCH STAVIEB
	VODNÝ TOK
	ZÁPLAVOVÉ ČIARY
	TRANSFORMÁTOROVÉ STANICE
	VODOVOD – VDJ – GÔTOVANY NÁVRH
	ČOV
	VZDUŠNÉ VEDENIE ELEKTRICKEJ ENERGIE VN 22 KV
	JAV NA ZRUŠENIE

ÚZEMNÝ PLÁN OBCE VLACHY – ZMENY A DOPLNKY Č.1
NÁVRH

Obstarávateľ: Obec Vlachy
Odborne spôsobilá osoba pre obstarávanie ÚPP a ÚPD: Ing. arch. Anna Gočová
Spracovateľ: Ing. arch. Alica Dudová - Stanová
Dátum: február 2017

ÚZEMNÝ PLÁN OBCE VLACHY ZMENY A DOPLNOK Č.1

Komplexný výkres priestorového usporiadania a funkčného využitia katastrálneho územia s vyznačenou záväznou časťou a verejnoprospešné stavby 1:10 000

Urbanizmus a regulácia:	Ing. arch. Alica Dudová - Stanová, Ing. arch. Emil Hudeček
Ekológia a krajina:	Ing. arch. Emil Hudeček
Vyhodnotenie LP a LHP:	Ing. Ondrej Stano
Demografia a vyhodnotenie PP:	Ing. Daniel Stano
Vodné hospodárstvo:	Irena Hudečková
Doprava:	Ing. Jaroslav Moravčík
Energetika:	Ján Zvolenský

v.č 2