
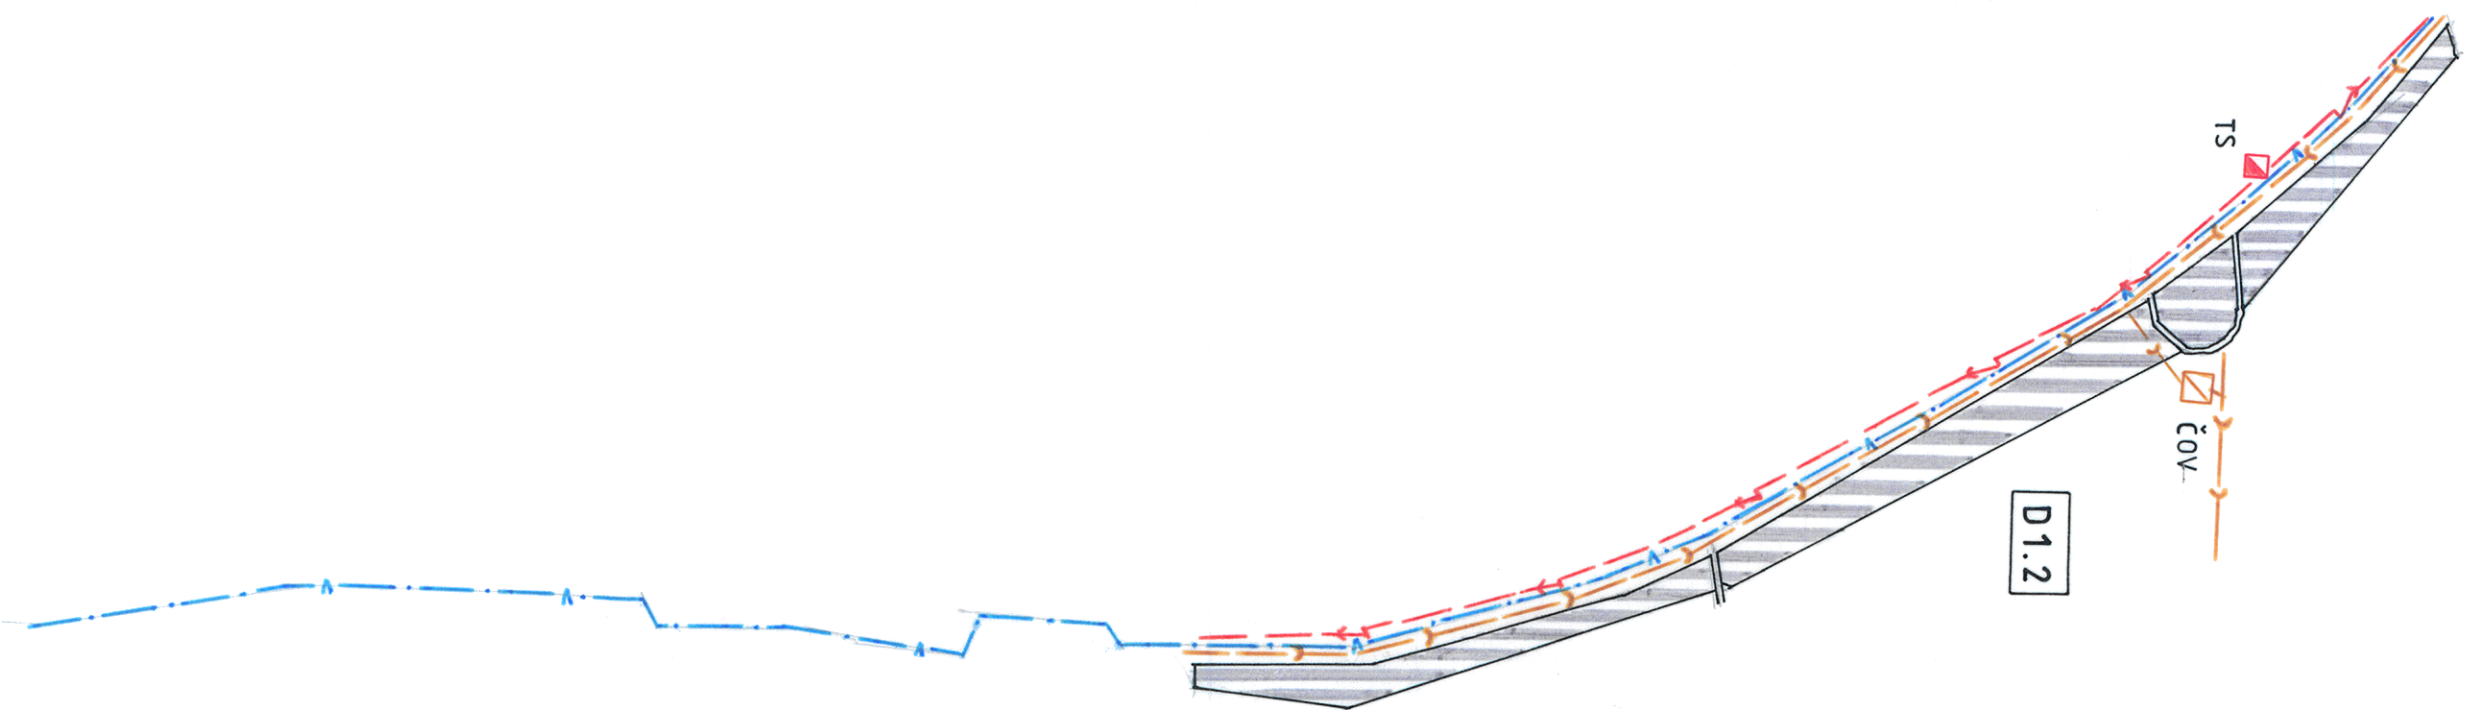
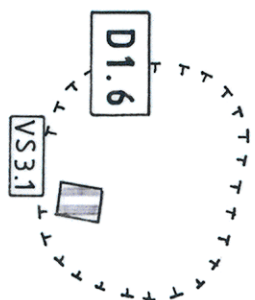
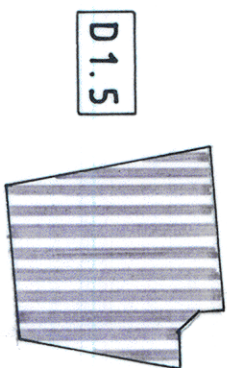


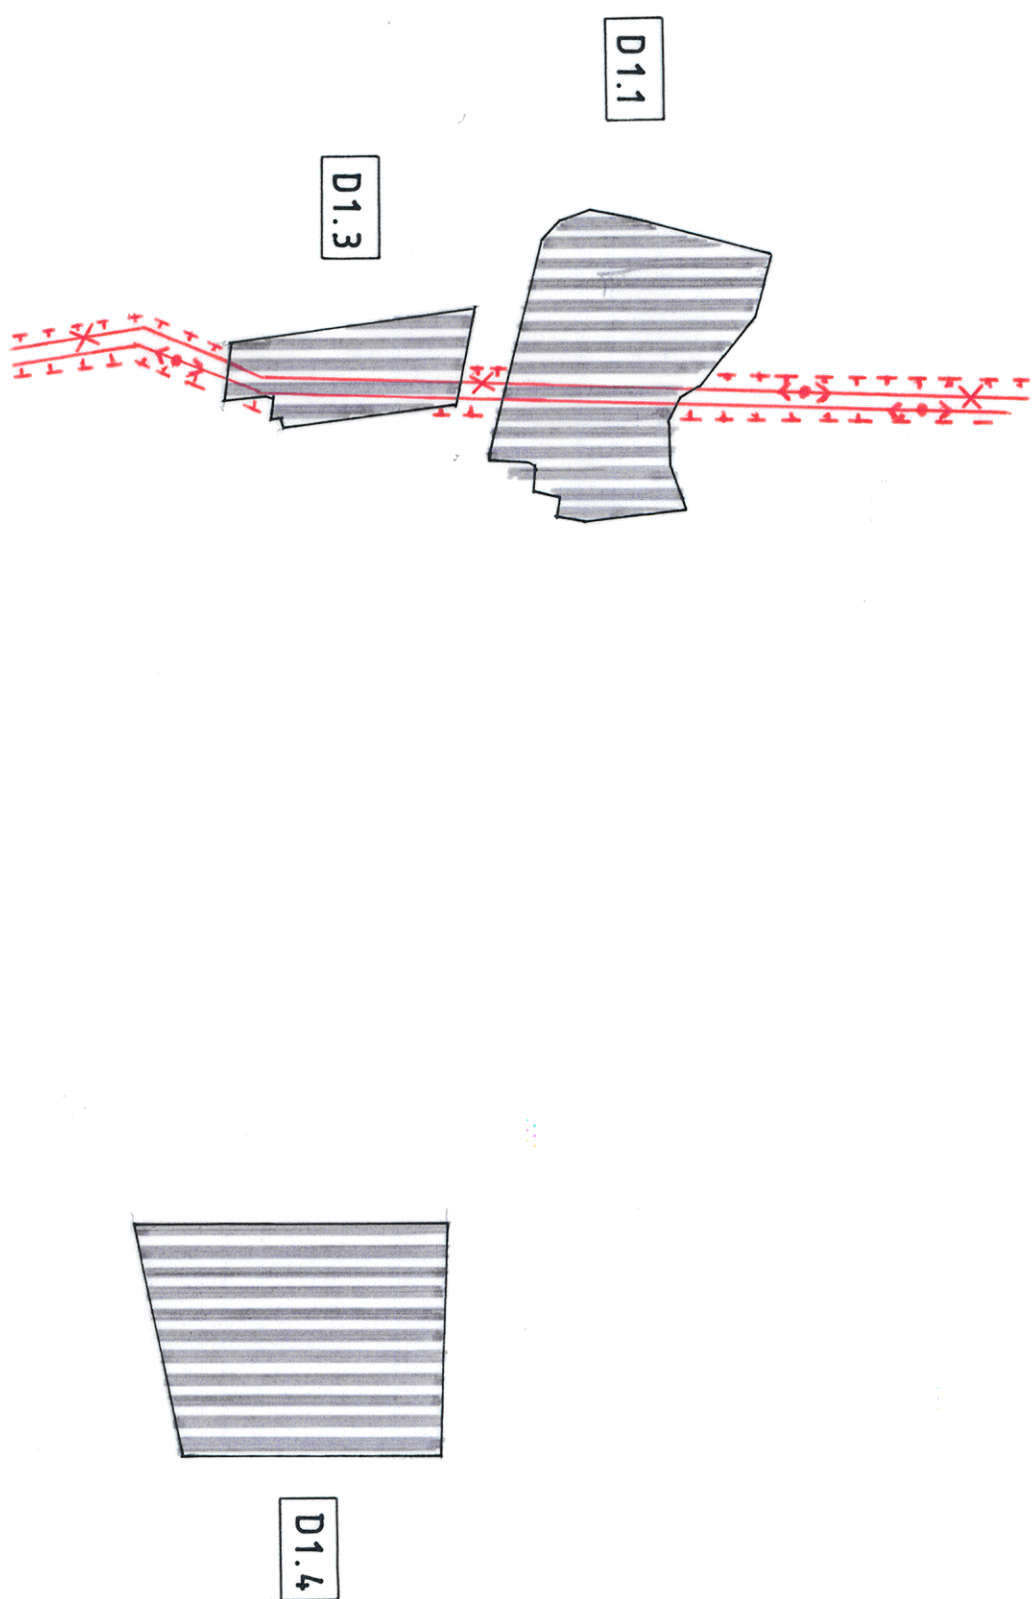

- LEGENDA: ZMENY A DOPLNKY č.1
- NÁHRH
- ZASTAVANÉ ÚZEMIE NÁHRH
 - OZNAČENIE DOPLNENÝCH LOKALÍT
 - OZNAČENIE VERNOPROSPESNÝCH STAVIEB
 - VODNÉ HOSPODÁRSTVO
 - VODOVODNÁ PRÍPOJKA Z VOJ OBTŮVANÝ
 - ČOV
 - SPÁŠKOVÁ KANALIZÁCIA
 - ENERGETIKA
 - TRANSFORMÁTORNÉ STANICE
 - KÁBLOVÉ VEREJNÉ EL. ENERGE NN
 - OGRAŇANÉ PÁSMO FARBA: POILA JAVUJ
 - VZDUSNÉ VEREJNÉ ELEKTRIČKE/ ENERGE VN 22KV
 - JAV NA ZRUŠENIE