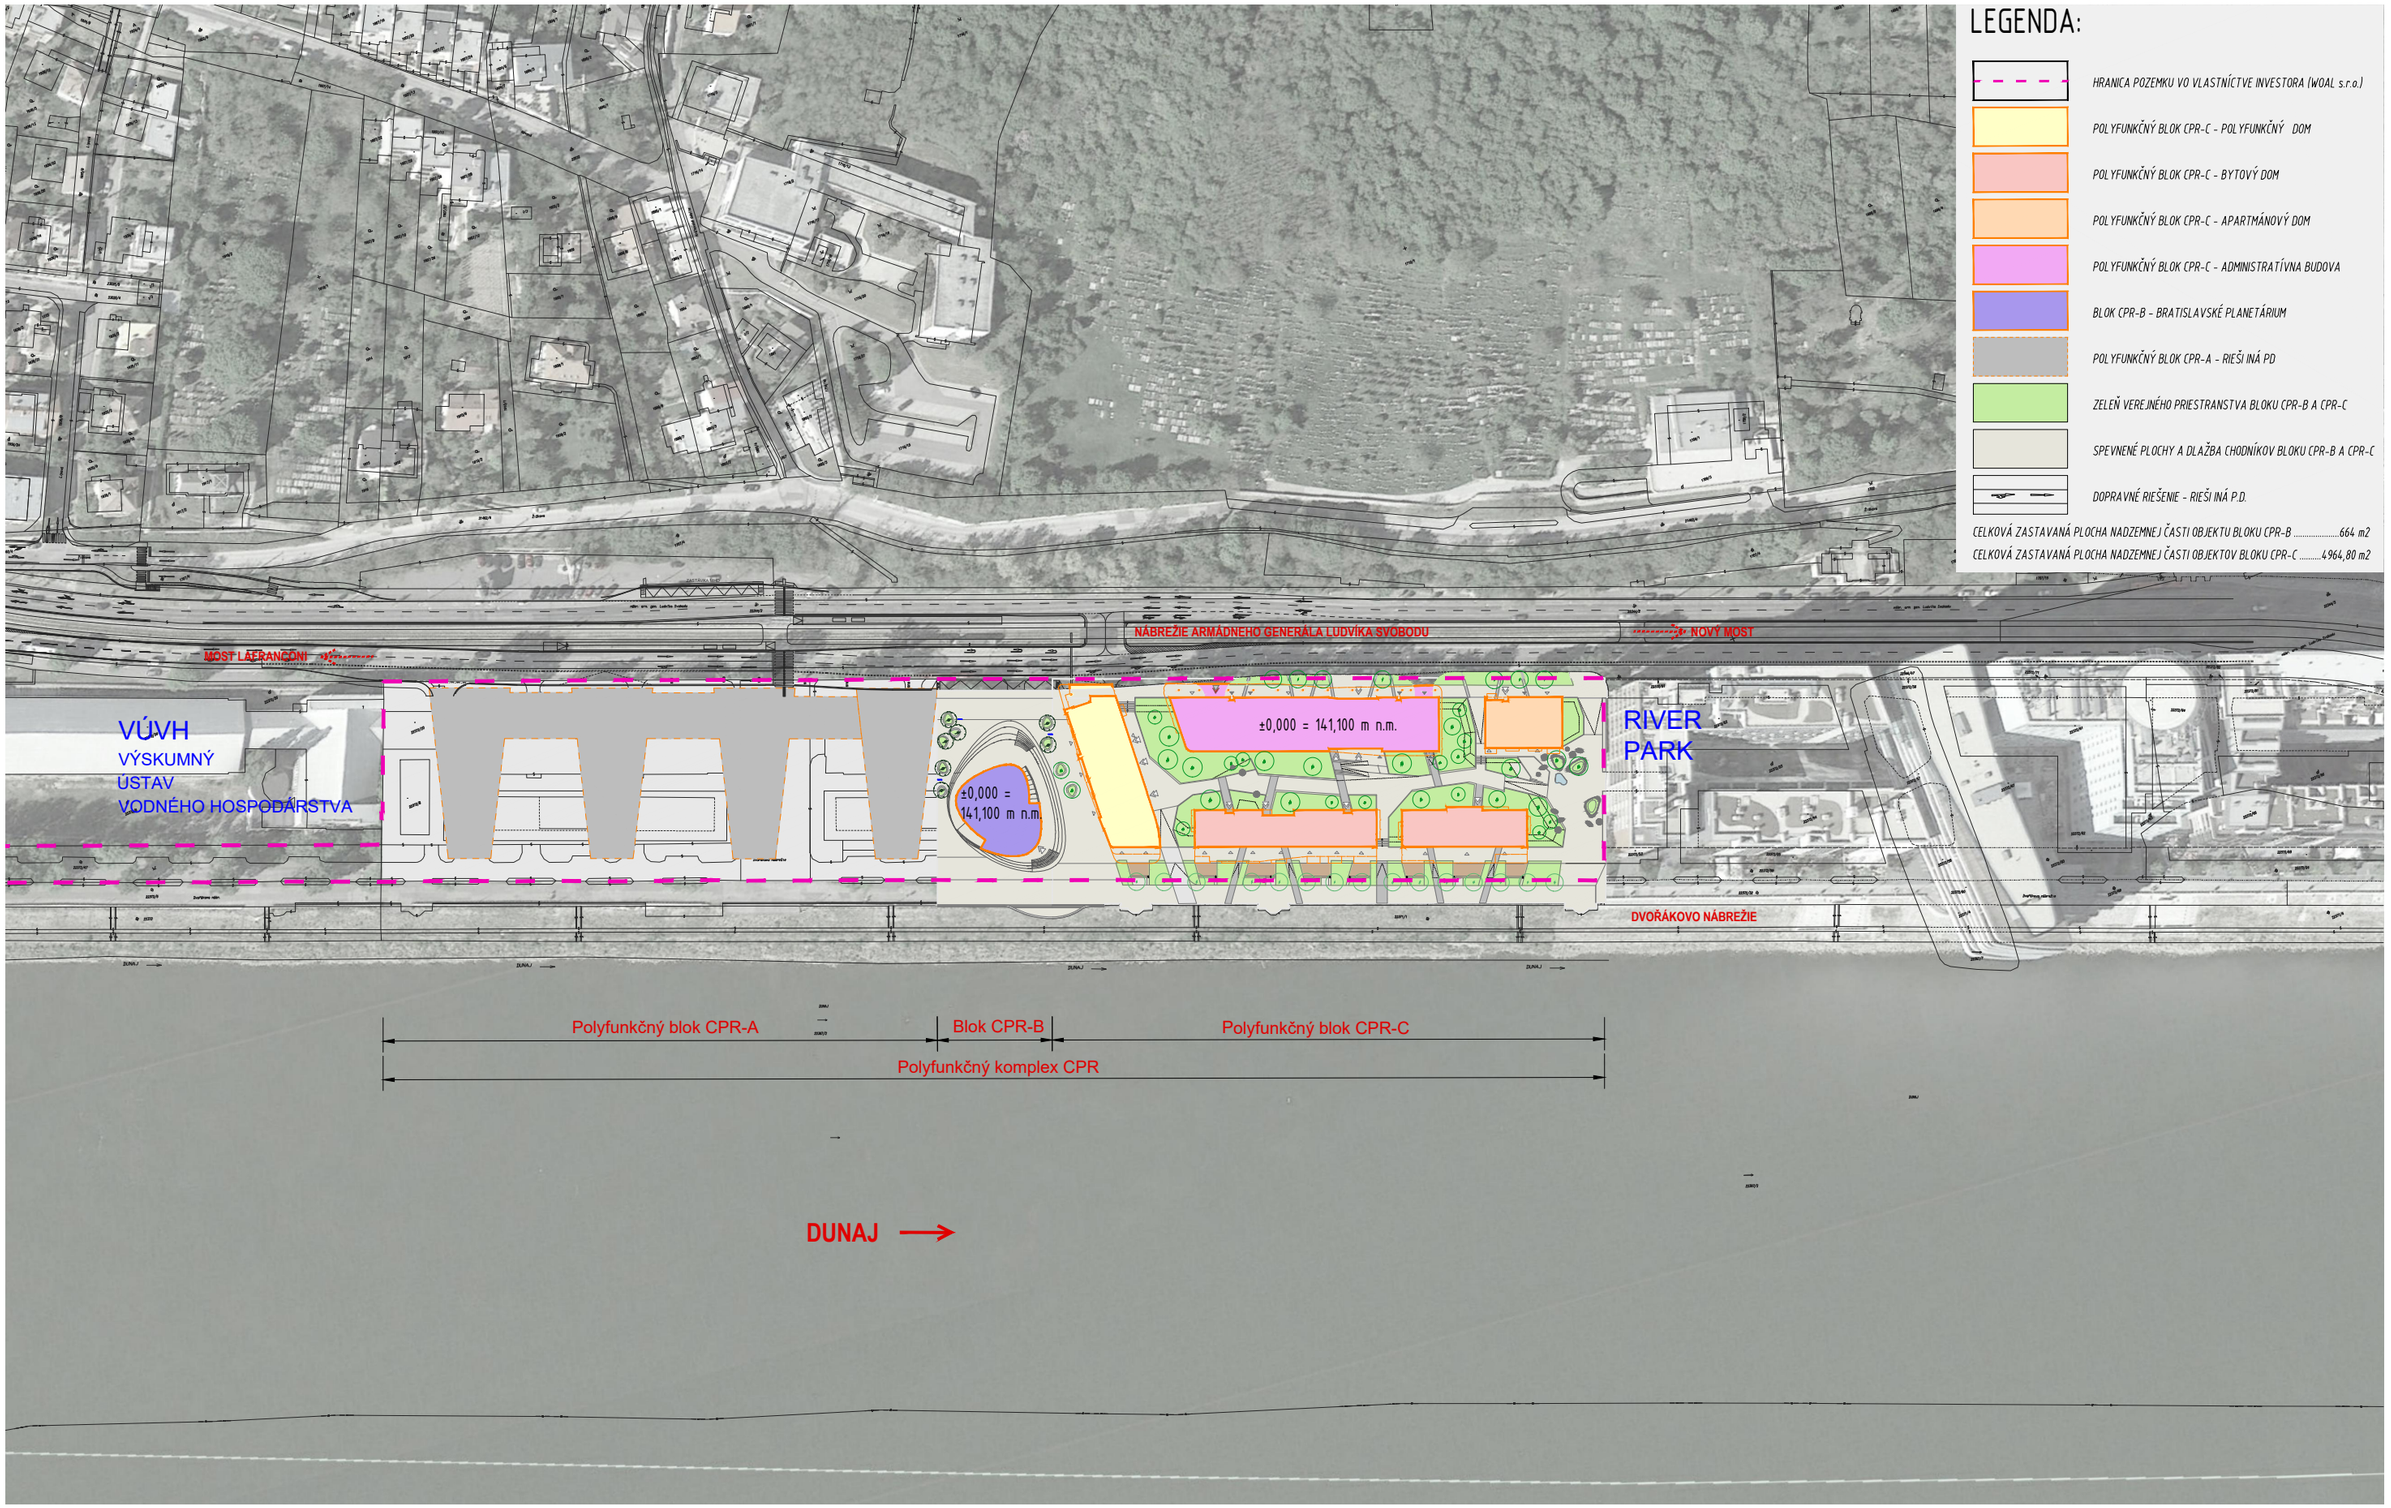

GFI
ARCHITECTURE • DESIGN
GFI, a.s. BRNIANSKA 49
811 04 BRATISLAVA,

BLOK CPR-B a POLYFUNKČNÝ BLOK CPR-C

SITUÁCIA - ZÁKRES DO ORTOFOTOMAPY
M 1:3000

3