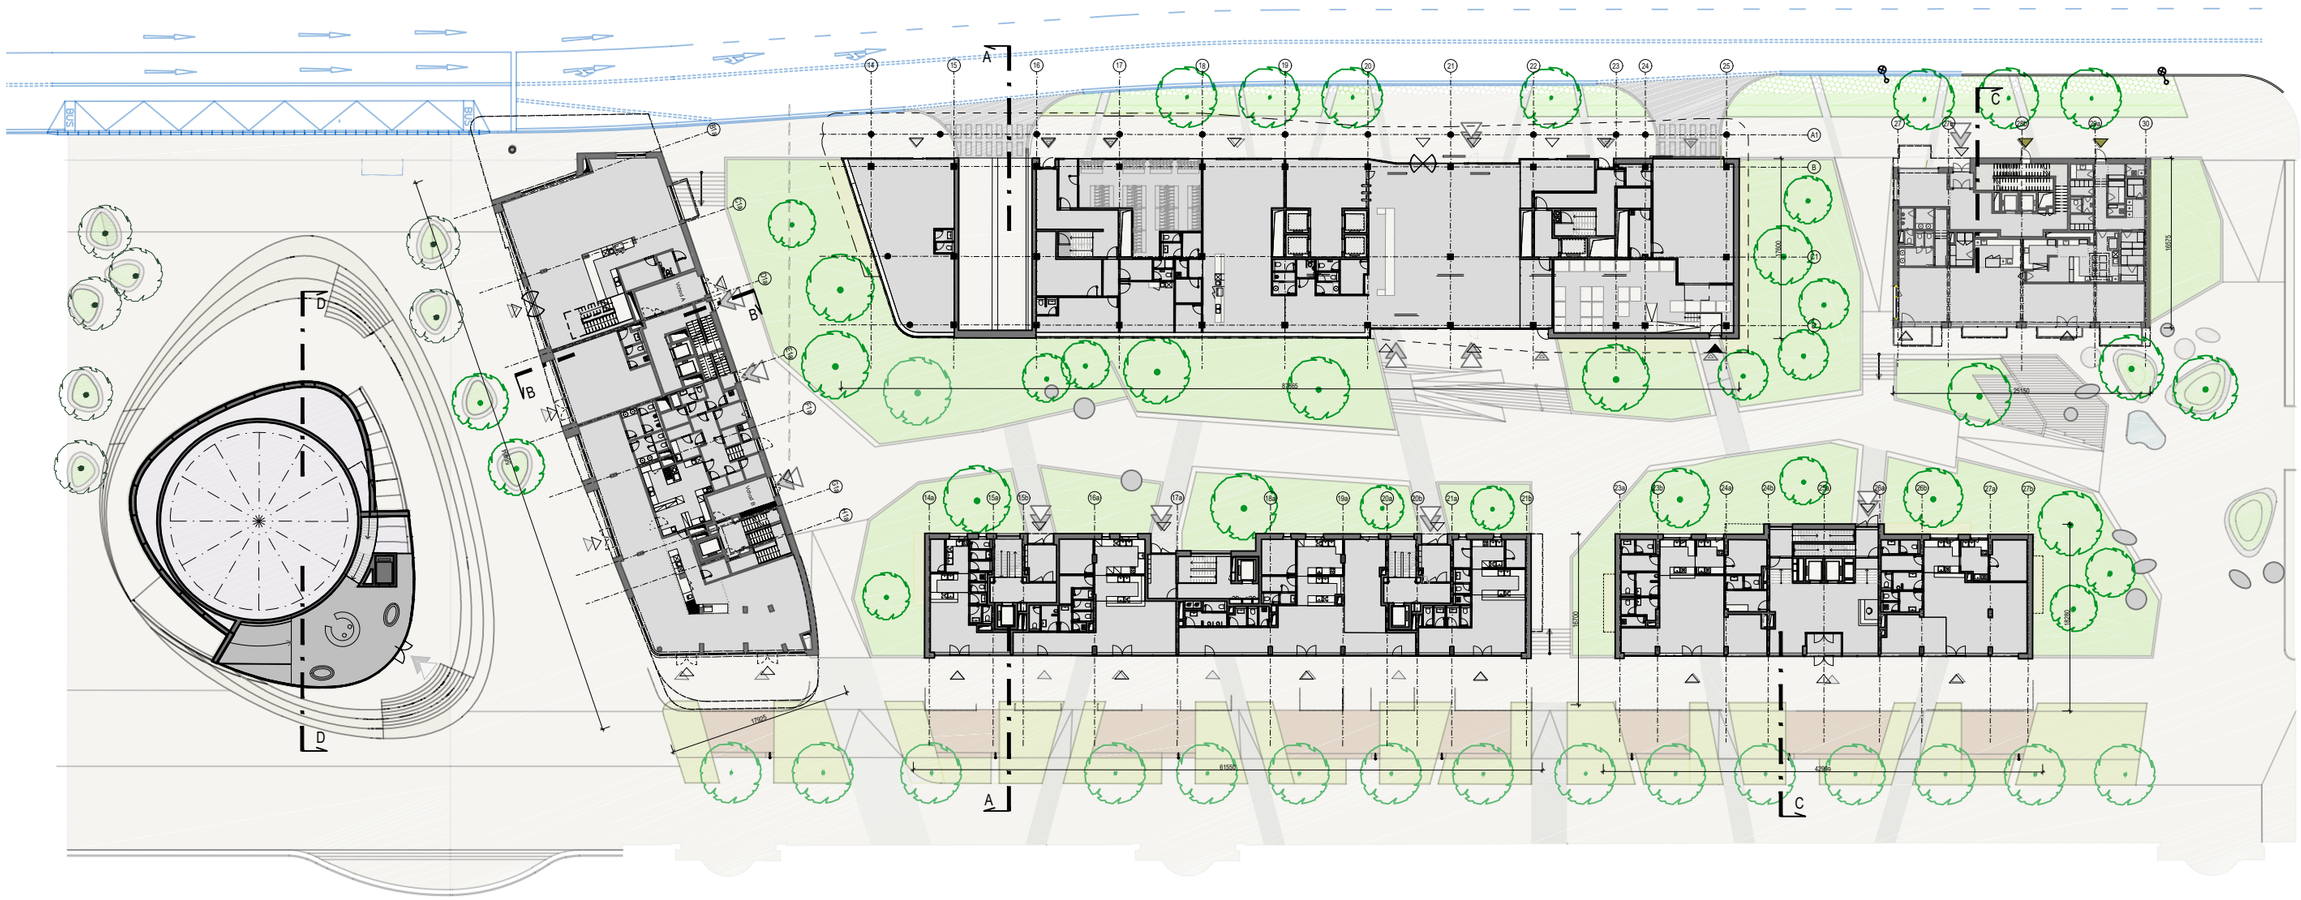


GFI
ARCHITECTURE • DESIGN
GFI, a.s. BRNIANSKA 49
811 04 BRATISLAVA,

# BLOK CPR-B a POLYFUNKČNÝ BLOK CPR-C

PÔDORYS PRÍZEMIA
M 1:600

7