Oznámenie o zmene navrhovanej činnosti podľa Prílohy č.8a zákona č. 24/2006 Z. z.

„ Prístavba k skladu hotových výrobkov“

v zmysle zákona NR SR č. 314/2014 Z.z., ktorým sa mení a dopĺňa zákon č. 24/2006 Z. z. o posudzovaní vplyvov na životné prostredie a o zmene a doplnení niektorých zákonov v znení neskorších predpisov

Navrhovateľ: Tate & Lyle Boleraz, s.r.o.
919 08 Boleráz 114

Spracovateľ : EXPRO, s.r.o.
areál Duslo, a.s.
927 03 Šaľa

OBSAH :

Úvod 3

I. ZÁKLADNÉ ÚDAJE O NAVRHOVATEĽOVI 3
I.1. Názov (meno) 3
I.2. Identifikačné číslo 3
I.3. Sídlo 3
I.4. Meno, priezvisko, adresa, telefónne číslo a iné kontaktné údaje oprávneného zástupcu navrhovateľa 3
I.5. Meno, priezvisko, adresa, tel. číslo a iné kontaktné údaje kontaktnej osoby, od ktorej možno dostať relevantné informácie o navrhovanej činnosti a miesto na konzultácie 3

II. NÁZOV ZMENY NAVRHOVANEJ ČINNOSTI 4

III. ÚDAJE O ZMENE NAVRHOVANEJ ČINNOSTI 4
III.1.1. Umiestnenie navrhovanej činnosti (kraj, okres, obec, katastrálne územie, parcelné číslo) *4*
III.1.2. Charakter zmeny navrhovanej činnosti *4*
III.2. Stručný opis technického a technologického riešenia vrátane požiadaviek na vstupy (záber pôdy, spotreba vody, ostatné surovinové a energetické zdroje, dopravná a iná infraštruktúra, nároky na pracovné sily, iné nároky) a údajov o výstupoch (napríklad zdroje znečistenia ovzdušia, odpadové vody, iné odpady, zdroje hluku, vibrácií, žiarenia, tepla a zápachu, iné očakávané vplyvy, napríklad vyvolané investície) 5
III.2.1. Zvôvodnenie navrhovanej zmeny *5*
III.2.2. Základné údaje o stavebných objektoch a ich technologickom vybavení *5*
III.2.3. Záber pôdy *6*
III.2.4. Surovinové a energetické zdroje, vrátane vody *6*
III.2.5. Dopravná a iná infraštruktúra *6*
III.2.6. Nároky na pracovné sily, iné nároky *6*
III.2.7. Ochrana životného a pracovného prostredia *6*
III.2.8. Iné očakávané vplyvy, napríklad vyvolané investície *8*

III.3. Prepojenie s ostatnými plánovanými a realizovanými činnosťami v dotknutom území a možné riziká havárií vzhľadom na použité látky a technológie 8
III.4. Druh požadovaného povolenia navrhovanej činnosti podľa osobitných predpisov 8
III.5. Vyjadrenie o predpokladaných vplyvoch zmeny navrhov.činnosti presahujúcich štátne hranice 8
III.6. Zákl.informácie o súčasnom stave život. Prostredia dotknutého územia vrátane zdravia ľudí 8

IV. VPLYVY NA ŽIVOTNÉ PROSTREDIE A ZDRAVIE OBYVATEĽSTVA VRÁTANE KUMULATÍVNYCH A SYNERGICKÝCH 9

V. VŠEOBECNE ZROZUMITEĽNÉ ZÁVEREČNÉ ZHRNUTIE 10

VI. PRÍLOHY 10
VI.1. Informácia o posudzovaní navrhovanej činnosti podľa zákona 10
VI.2. Mapy širších vzťahov s označením umiestnenia zmeny navrhovanej činnosti v danej obci a vo vzťahu k okolitej zástavbe 10
VI.3. Výpis z katastra nehnuteľností, Kópia z katastrálnej mapy 10
VI.4. Dokumentácia k zmene navrhovanej činnosti: 10

VII. DÁTUM SPRACOVANIA OZNÁMENIA 11

VIII. MENO, PRIEZVISKO, ADRESA, TELEFÓNNE ČÍSLO SPRACOVATEĽA 11

IX. PODPIS SPRACOVATEĽA 11

X. PODPIS NAVRHOVATEĽA 11

ÚVOD

V zmysle zákona 24/2006 Z. z., o posudzovaní vplyvov na životné prostredie a o zmene a doplnení niektorých zákonov v znení neskorších predpisov, predkladáme na posúdenie Oznámenie o zmene navrhovanej činnosti **„Prístavba k skladu hotových výrobkov"** navrhovateľa Tate & Lyle Boleraz, s.r.o..

Oznámenie o zmene navrhovanej činnosti, podľa prílohy č. 8a citovaného zákona, rieši návrh rozšírenia skladových kapacít práškových výrobkov formou **prístavby** k existujúcemu skladu, z dôvodu reštrukturalizácie vyrábaných produktov.

I. ZÁKLADNÉ ÚDAJE O NAVRHOVATEĽOVI

I.1. Názov (meno)

Tate & Lyle Boleraz, s.r.o.

I.2. Identifikačné číslo

31 411 011, Spoločnosť je zapísaná v OR OS v Trnave, oddiel: Sa, vložka číslo: 589/T

I.3. Sídlo

Boleráz 114, Slovenská republika

I.4. Meno, priezvisko, adresa, telefónne číslo a iné kontaktné údaje oprávneného zástupcu navrhovateľa

Ing. Igor Kovačovič, riaditeľ a konateľ spoločnosti Tate & Lyle Boleraz, s.r.o., Boleraz 114 (tel.: 033-5561 233)

I.5. Meno, priezvisko, adresa, tel. číslo a iné kontaktné údaje osoby, od ktorej možno dostať relevantné informácie o navrhovanej činnosti a miesto na konzultácie

Ing. Ján Šido, Tate & Lyle Boleraz, 919 08 Boleráz, (033-5561 111)

Ing. Igor Gál, EXPRO s.r.o., areál Duslo, a.s., 927 03 Šaľa (tel. 0317754448,0905666054)

II. NÁZOV ZMENY NAVRHOVANEJ ČINNOSTI

Prístavba k skladu hotových výrobkov

III. ÚDAJE O ZMENE NAVRHOVANEJ ČINNOSTI

III.1.1. Umiestnenie navrhovanej činnosti (kraj, okres, obec, katastr. Územie, parc. číslo)

Stavebné úpravy a inštalácia technologických zariadení budú realizované vo vnútri výrobného areálu Tate & Lyle Boleraz, s.r.o.

Kraj:	Trnavský
Okres:	Trnava
Obec:	Boleráz
Katastrálne územie:	Boleráz
Parcelné číslo:	2181/1, 2181/2, 2181/30 – zastavané plochy a nádvoria
Číslo LV:	2418 – čiastočný

Pozn.: Pozemky a budovy sú vo vlastníctve Tate & Lyle Boleraz, s.r.o.

III.1.2. Charakter zmeny navrhovanej činnosti

Sklad hotových výrobkov, ku ktorému sa navrhuje prístavba bol realizovaný a skolaudovaný v roku 1997 ako Sklad škrobu. Jedná sa o prízemný jednopodlažný objekt, ktorého skelet tvorí železobetónová konštrukcia.

Sklad bol realizovaný ešte pred prvým posudkom EIA, ktorý sa už týkal rozšírenia existujúcej výroby - Zámer EIA „Rozšírenie výroby kukuričného škrobu a škrobových sirupov" z marca 2004, podľa zák. č. 127/1994 Z.z, o posudzovaní vplyvov na životné prostredie, v znení zákona č. 391/2000 Z.z. a zák. č. 553/2001 Z.z.. Záverečné stanovisko k navrhovanej činnosti bolo vydané MŽP SR, pod číslom: 1147/04-1.6/ml, dňa 20.12.2005.

Realizácia navrhovanej prístavby k skladu hotových výrobkov súvisí s reštrukturalizáciou existujúcej výroby, keď pri nezmenenom množstve vstupných surovín, bude časť existujúcich kvapalných produktov skladovaná vo vonkajších zásobníkoch nahradená produktmi v práškovej forme – predovšetkým MDX (maltodextrín) skladovanými v big-bagoch, v uzavretom sklade pri podmienkach skladovania pre potravinárske výrobky. Súvisí s cieľmi spoločnosti vyrábať výrobky s vyššou pridanou hodnotou.

Pre súvisiacu stavbu „Výroba kvapalného MDX a sušiareň MDX" bol v r. 2011 spracovaný zámer, ktorého výsledkom je **ROZHODNUTIE** , že uvedená činnosť sa **nebude posudzovať** podľa zákona (Rozhodnutie vydal Obvodný úrad životného prostredia Trnava pod. číslom: G2011/01897/ŠSMER/Pm, zo dňa 24.10.2011). Tento zámer sa nezaoberal zvýšením skladovania hotových výrobkov (viď. Príloha č.4).

Rozšírenie skladu hotových výrobkov bude mať z hľadiska jeho prevádzky bezvýznamný vplyv na životné prostredie.

III.2. Stručný opis technického a technologického riešenia vrátane požiadaviek na vstupy (záber pôdy, spotreba vody, ostatné surovinové a energetické zdroje, dopravná a iná infraštruktúra, nároky na pracovné sily, iné nároky) a údajov o výstupoch (napríklad zdroje znečistenia ovzdušia, odpadové vody, iné odpady, zdroje hluku, vibrácií, žiarenia, tepla a zápachu, iné očakávané vplyvy, napríklad vyvolané investície)

III.2.1. Zdôvodnenie navrhovanej zmeny

Firma Tate & Lyle Boleraz, s.r.o. v súčasnosti vyrába z potravinárskej kukurice, ktorá je vstupnou surovinou v množstve 1000 t/deň, škroby a cukry. Vedľajšími produktmi z výroby sú krmivá (klíčky, glutén a mláto). Cukry sa vyrábajú v kvapalnej forme (fruktózové a glukózové sirupy) a v práškovej forme (maltodextrín).

Dlhodobým cieľom spoločnosti je zvýšiť výrobu produktov s vyššou pridanou hodnotou, medzi ktoré patrí aj maltodextrín v práškovej forme, vyrábaný od r. 2004.

Sklad hotových výrobkov pre práškové produkty prevádzkovaný od. roku 1997 je pre nové požiadavky kapacitne nedostatočný. Z uvedeného dôvodu sa navrhuje prístavba k skladu hotových výrobkov.

III.2.2. Základné údaje o stavebných objektoch a ich technologickom vybavení

Sklad hotových výrobkov, ku ktorému sa navrhuje prístavba je prízemný, jednopodlažný objekt, ktorého skelet tvorí železobetónová konštrukcia z prefabrikovaných prvkov. Vonkajšie pôdorysné rozmery skladu sú 37,2 x 78,6 m, celková vonkajšia výška objektu je 9,3 m. Priečelie objektu je opatrené prečnievajúcim prestrešením nad expedičnými bránami pre nákladné vozidlá.

Navrhovaná prístavba má byť realizovaná v nadväznosti k priečeliu objektu existujúceho skladu, na betónovej ploche spádovanej smerom od skladu. Čelná stena prístavby bude v rovine s obj. Plnenie kamiónov MDX, SO 60. Bočná stena od strany obecnej komunikácie bude osadená rovnobežne s komunikáciou. Funkčne a prepojením vnútorných priestorov bude prístavba nadväzovať na existujúci objekt skladu.

Pôdorysné rozmery navrhovanej prístavby sú 50 - 54 x 25 m (zadná stena obj. 54 m, priečelie obj. 50 m) Zastavaná plocha skladu je cca 1300 m^2. Prístavba bude realizovaná v dvoch etapách. V prvej etape bude realizovaná prístavba (vedľa obj. Plnenie kamiónov MDX, SO 83) s pôdorysnými rozmermi 24 x 25 m, zastavaná plocha cca 600 m^2.

Nosná konštrukcia prístavby je navrhovaná z prefabrikovaného železobetónového skeletu tvoreného stĺpmi a horizontálnymi, strešnými prievlakmi. Strop objektu je navrhovaný z prefabrikovaných panelov opatrených izoláciou voči vode. Objekt bude opláštený z predom-izolovaných panelov, kde izolačná vrstva bude z minerálnej vlny. Podlaha skladu je navrhovaná ako betónová s protiprašnou úpravou.

Na priečelí objektu budú inštalované nakladacie rampy.

V sklade budú na paletách v big-bagoch uskladnené hotové potravinárske výrobky, preto jeho prevádzka musí spĺňať prísne hygienické predpisy.

Vykurovanie prístavby bude teplovodnými radiátormi. Prívod vzduchu do nových priestorov bude z existujúcej časti skladu. Sklad bude vybavený vnútornou a vonkajšou svetelnou inštaláciu

Spevnená plocha pred skladom bude rozšírená a výškovo prispôsobená požiadavkám plnenia nákladných automobilov.

III.2.3. Záber pôdy

Realizácia objektu k skladu hotových výrobkov je navrhovaná na existujúcej betónovej ploche. Pred prístavbou bude rozšírená manipulačná betónová plocha. Jej rozšírenie si vyžiada záber vnútroareálových trávnatých plôch v rozsahu do 200 m^2

III.2.4. Surovinové a energetické zdroje vrátane spotreby vody

Prevádzka skladu nevyžaduje žiadne surovinové zdroje ani spotrebu vody.

Temperácia prístavby skladu bude teplovodnými vykurovacími telesami napojenými na existujúci vykurovací systém.

III.2.5. Dopravná a iná infraštruktúra

Navrhovaná prístavba skladu je prístupná z existujúcej vnútroareálovej dopravnej infraštruktúry, ktorú tvoria vnútroareálové komunikácie.

K dispozícii je aj ostaná inžinierska infraštruktúra - podzemné a nadzemné rozvody (rozvod silnoprúdu, požiarne hydranty, dažďová kanalizácia, atď.)

III.2.6. Nároky na pracovné sily, iné nároky

Navrhovanou zmenou sa nemenia požiadavky na pracovné sily, obsluhu rozšíreného skladu budú zabezpečovať existujúci pracovníci.

III.2.7. Ochrana pracovného a životného prostredia

Navrhovanou zmenou sa nemení ochrana pracovného prostredia.

V rámci prevádzky navrhovanej zmeny je nutné zabezpečovať ochranu životného prostredia so zameraním sa na :

<u>Ochrana ovzdušia</u> (zákon č. 137/2010 Z.z. o ovzduší)
- navrhovaná prístavba skladu neobsahuje žiadne zdroje znečisťovania ovzdušia. Manipulácia v sklade je vykonávaná predovšetkým akumulátorovými vozíkmi.

Vzhľadom k tomu, že poklesne výroba kvapalných produktov, celkový počet vozidiel zabezpečujúcich odvoz vyrobených produktov sa nezmení.

<u>Ochrana vôd</u> (zákon č. 364/2004 Z.z. o vodách), Nariadenie vlády SR č. 269/2010 Z.z., ktorým sa ustanovujú požiadavky na dosiahnutie dobrého stavu vôd.

- prevádzka skladu neprodukuje žiadne kvapalné odpady, ktoré by mohli spôsobiť znečisťovanie podzemných vôd.

Ochrana pred hlukom a vibráciami (NVSR č. 115/2006 Z.z. o min. zdravotných a bezp. požiadavkách na ochranu zamestnancov pred rizikami súvisiacimi s expozíciou hluku, a vyhl. MZ SR č. 549/2007 Z.z., ktorým sa ustanovujú podrobnosti o prípustných hodnotách hluku, infrazvuku a vibrácií a o požiad.ch na objektivizáciu hluku, infrazvuku a vibrácií v ŽP)
- manipulačné zariadenia zabezpečujúce obsluhu skladu produkujú minimálny hluk.

Riadenie odpadov (dodržiavanie ustanovení zákona č. 79/2015 Z.z. **o odpadoch** a nadväzujúcich vyhlášok MŽP SR)

Odpady vznikajúce pri realizácii stavby

Počas realizácie stavby budú jednorázovo vznikať bežné odpady predovšetkým z kategórie ostatné odpady. Podľa vyhl. MŽP SR č. 365/2015 Z.z., ktorou sa ustanovuje Katalóg odpadov, sa jedná o nasledovné odpady:

15 01 01	obaly z papiera a lepenky	O	200 kg
15 01 02	obaly z plastov	O	50 kg
15 01 03	obaly z dreva	O	100 kg
15 01 10	Obaly obsahujúce zvyšky nebezpečných látok alebo kontaminované nebezpečnými látkami	N	5 kg
17 04 05	železo, oceľ	O	200 kg
17 05 06	Výkopová zemina iná ako uvedená v 17 05 05	O	50 m^3
17 09 04	zmiešané odpady zo stavieb a demolácií iné ako 17 09 01, 17 09 02, 17 09 03	O	50 m^3
20 03 01	zmesový komunálny odpad	O	500 kg

Dodávateľ stavby predloží investorovi súpis druhov a množstiev všetkých odpadov, ktoré vznikli pri realizácii stavby a odovzdá kópie dokumentov súvisiacich so zneškodňovaním odpadov.

Odpady vznikajúce počas výstavby budú zatriedené do kategórií v zmysle Vyhlášky MŽP č 365/2015, ktorou sa ustanovuje Katalóg odpadov. S odpadmi sa bude nakladať v súlade s platnými legislatívnymi predpismi pre odpadové hospodárstvo SR (zákon NR SR o odpadoch č. 79/2015 Z.z., a nadväzujúce vyhlášky MŽP SR).
Pri nakladaní s odpadmi bude dodržaný nasledovný rámcový postup:
– držiteľom odpadu je pôvodca odpadu alebo osoba, ktorá má odpad v držbe a je povinný splniť legislatívne požiadavky na držiteľa odpadu podľa § 14, ods. 1, písm. f) zákona č. 79/2015 Z. z. a musí mať súhlas na nakladanie s odpadmi podľa § 97, ods. 1, písm. f);
– držiteľ odpadu zabezpečí prepravu, zhodnotenie alebo zneškodnenie odpadov u spoločnosti oprávnenej na podnikanie v oblasti nakladania s odpadmi a ktorá má platné povolenia a súhlasy v zmysle legislatívnych požiadaviek na nakladanie s odpadmi;
– držiteľ odpadu je povinný pred začatím realizácie stavby predložiť platné zmluvy so zneškodňovateľmi odpadov, platné súhlasy na nakladanie s odpadmi a prepravu nebezpečných odpadov.

Odpady vznikajúce pri prevádzkovaní stavby

Pri prevádzke skladu nebude vznikať žiadny nový stavebný alebo technologický odpad.

Ochrana prírody a krajiny (Vyhláška MŽP SR č. 24/2003 Z.z., ktorou sa vykonáva zákon č. 543/2002 Z.z., o ochrane prírody a krajiny, v znení vyhl.č. 492/2006 Z.z.)

- realizáciu navrhovanej zmeny nebude dotknutá ochrana prírody a krajiny.
- v zmysle zákona č. 543/2002 Z. z. o ochrane prírody a krajiny sa v dotknutom území nenachádzajú žiadne chránené územia prírody ani chránené stromy, vzácne a ohrozené druhy rastlín a živočíchov. Dotknuté územie sa nachádza v I. stupni ochrany v zmysle zákona 543/2002 Z. z. o ochrane prírody a krajiny v znení neskorších predpisov.

Iné očakávané vplyvy, napríklad vyvolané investície

Realizácia navrhovanej zmeny nevyžaduje žiadne ďalšie investície.

III.3. Prepojenie s ostatnými plánovanými a realizovanými činnosťami v dotknutom území a možné riziká havárií vzhľadom na použité látky a technológie

Uvedená zmena, ktorej podstatou je rozšírenie rozšírenie skladovacích priestorov súvisí s rozšírením výroby MDX (výroba kvapalného MDX, sušiareň MDX).

Navrhovanou zmenou nevznikajú žiadne možné riziká havárií vzhľadom na použité látky a technológie.

III.4. Druh požadovaného povolenia navrhovanej činnosti podľa osobitných predpisov

Stavebné povolenie – povoľovacím orgánom je: Slovenská inšpekcia životného prostredia, Inšpektorát životného prostredia Bratislava, Stále pracovisko Nitra, Mariánska dolina 7, 949 01 Nitra

III.5. Vyjadrenie o predpokladaných vplyvoch zmeny navrhovanej činnosti presahujúcich štátne hranice

Realizácia a prevádzkovanie navrhovanej činnosti nebude mať vplyv na životné prostredie presahujúci štátne hranice.

III.6. Základné informácie o súčasnom stave životného prostredia dotknutého územia vrátane zdravia ľudí

Územie, na ktorom je navrhovaná realizácia prístavby k skladu hotových výrobkov sa nachádza v intraviláne obce Boleráz, v priemyselnom areáli Tate & Lyle Boleraz, s.r.o.. Celkový stav životného prostredia je priamo úmerný prírodným danostiam a súčasnému stavu socioekonomického rozvoja danej oblasti.

Dotknuté územie je antropogénne, tvorené prevažne poľnohospodárskou krajinou doplňanou o priemyselné zóny. Zachovalé ostrovčeky a línie prirodzených biotopov sú značne degradované a atakované poľnohospodárskou činnosťou a urbanizačnými vplyvmi a

prenikajú do nich mnohé agresívne nepôvodné druhy vegetácie. Vo vnútri priamo dotknutého areálu sa nevyskytuje biotop, ktorý by vyžadoval ochranu alebo vykazoval prvok vzácnosti a ohrozenosti.

Prevádzka vzhľadom svojim charakterom potravinárskej výroby vplýva na zdravie a životné podmienky obyvateľov v rámci dodržiavania podmienok platnej legislatívy.

IV. VPLYVY NA ŽIVOTNÉ PROSTREDIE A ZDRAVIE OBYVATEĽSTVA VRÁTANE KUMULATÍVNYCH A SYNERGICKÝCH

Vplyvy na krajinu a krajinný obraz

Navrhovaná činnosť je situovaná v priemyselnom areáli spoločnosti Tate & Lyle Boleraz, s.r.o. v obci Boleráz. Prístavba k skladu hotových výrobkov bude realizovaná na parcele typu „C", číslo parcely 2181/1, ktorá je evidovaná ako zastavané plochy, vlastníkom je Tate & Lyle Boleraz, s.r.o.

Realizovanie navrhovanej činnosti nebude mať vplyv na krajinu a krajinný obraz.

Vplyvy na životné prostredie

Pri realizácii a prevádzkovaní navrhovanej zmeny činnosti „Prístavba k skladu hotových výrobkov" pri dodržaní všetkých legislatívnych predpisov a prevádzkového poriadku, nedôjde ku kontaminácii horninového prostredia, povrchových a podzemných vôd, nedôjde k zvýšenie hluku, vibrácií ani exhalátov emitovaných do vonkajšieho prostredia, nebudú zmenené podmienky vplyvu prevádzky na okolitú prírodu.

Vplyvy na zdravotný stav obyvateľstva

Realizovaním a prevádzkovaním navrhovanej technológie nedôjde k ohrozeniu zdravia a životných podmienok obyvateľov obce Boleráz ani širšieho okolia.

Ostatné vplyvy

Pri prevádzkovaní zmeny navrhovanej činnosti nepredpokladáme ani neočakávame žiadne riziká, ktorých význam a vplyv by mohol vylúčiť očakávané ciele alebo vplyv, ktorý by mohol ovplyvniť vlastnosti dotknutého územia a podmienky života.

Prevádzkovanie navrhovanej činnosti predstavuje nízke riziko vzniku havarijného stavu.

Analýzou súčasného stavu životného prostredia a predpokladaných vplyvov navrhovanej zmeny činnosti ako aj ďalších súvislostí, neboli zistené ďalšie okolnosti, ktoré by bolo potrebné z hľadiska životného prostredia ďalej riešiť.

Prevádzka navrhovanej stavby ovplyvňuje životné prostredie v nepodstatnej miere.

V. VŠEOBECNE ZROZUMITEĽNÉ ZÁVEREČNÉ ZHRNUTIE

Reštrukturalizácia existujúcej výroby v prospech produktov v práškovej forme, pri nezmenenom množstve vstupných surovín, vyžaduje zväčšenie kapacít skladových priestorov.

Navrhovaná zmena spočíva v rozšírení skladových priestorov pre práškové produkty realizáciou prístavby k existujúcemu prízemnému skladu hotových výrobkov. Funkčne, vzhľadom a prepojením vnútorných prlestorov bude nadväzovať na existujúci objekt. Pôdorysné rozmery navrhovanej prístavby sú cca 50 - 54 x 24 m, zastavaná plocha cca 1.300 m^2. Prístavba k skladu bude realizovaná v dvoch etapách. V prvej etape bude realizovaná prístavba s plochou cca 600 m^2.

Oproti existujúcemu stavu sa jedná o navýšenie celkovej plochy skladu o cca 45 %..

V sklade budú na paletách v big-bagoch uskladnené hotové potravinárske výrobky, pri dodržaní prísnych hygienických predpisov.

Vzhľadom k zníženiu výroby kvapalných produktov nedôjde k celkovému navýšeniu kamiónovej dopravy.

Prevádzka navrhovanej prístavby skladu bude mať zanedbateľný vplyv na životné prostredie.

VI. PRÍLOHY

VI.1. Informácia o posudzovaní navrhovanej činnosti podľa zákona

Navrhovaná činnosť súvisí s rozšírením realizácie výroby MDX, pre ktoré bolo vykonané zisťovacie konanie. Obvodný úrad životného prostredia Trnava, Kollárova 8, 917 02 , vydal Rozhodnutie (číslo: G2011/01807/ŠSMER/Pm, zo dňa 24.10.2011) podľa ktoré sa „Výroba kvapalného MDX a sušiareň MDX" nebude posudzovať podľa zákona (kópia viď. Príloha č.4).

VI.2. Mapy širších vzťahov s označením umiestnenia zmeny navrhovanej činnosti v danej obci a vo vzťahu k okolitej zástavbe

Situácia širších vzťahov : Príloha č. 1

VI.3. Výpis z katastra nehnuteľností

Výpis z katastra nehnuteľností, Kópia z katastrálnej mapy : Príloha č.3

VI.4. Dokumentácia k zmene navrhovanej činnosti

Podrobný technický popis je uvedený v bode III.2.
Situácia širších vzťahov, M1.50000, Príloha č. 1
Situácia objektov v areáli Tate & Lyle Boleraz, s.r.o. – Príloha č. 2
Kópia katastrálnej mapy, Príloha č.3
Rozhodnutie o posudzovaní navrhovanej činnosti, Príloha č.4

VII. DÁTUM SPRACOVANIA OZNÁMENIA

18. augusta 2017

VIII. MENO, PRIEZVISKO, ADRESA, TELEFÓNNE ČÍSLO SPRACOVATEĽA OZNAMENIA

Ing. Igor Gál, EXPRO s.r.o., P.O.BOX 12, areál Duslo, a.s., 927 03 Šaľa (tel. 0905666054)

IX. PODPIS SPRACOVATEĽA

Ing. Igor Gál
konateľ spoločnosti EXPRO,s.r.o.

EXPRO s.r.o.
P.O.BOX 12, 927 03 Šaľa
IČO: 31 105 699 DIČ: 2020373619
IČ DPH: SK2020373619

X. PODPIS NAVRHOVATEĽA

Ing. Igor Kovačovič
riaditeľ a konateľ spoločnosti
Tate & Lyle Boleraz, s.r.o.

Tate & Lyle Boleraz, s.r.o.
919 08 BOLERÁZ
-2-

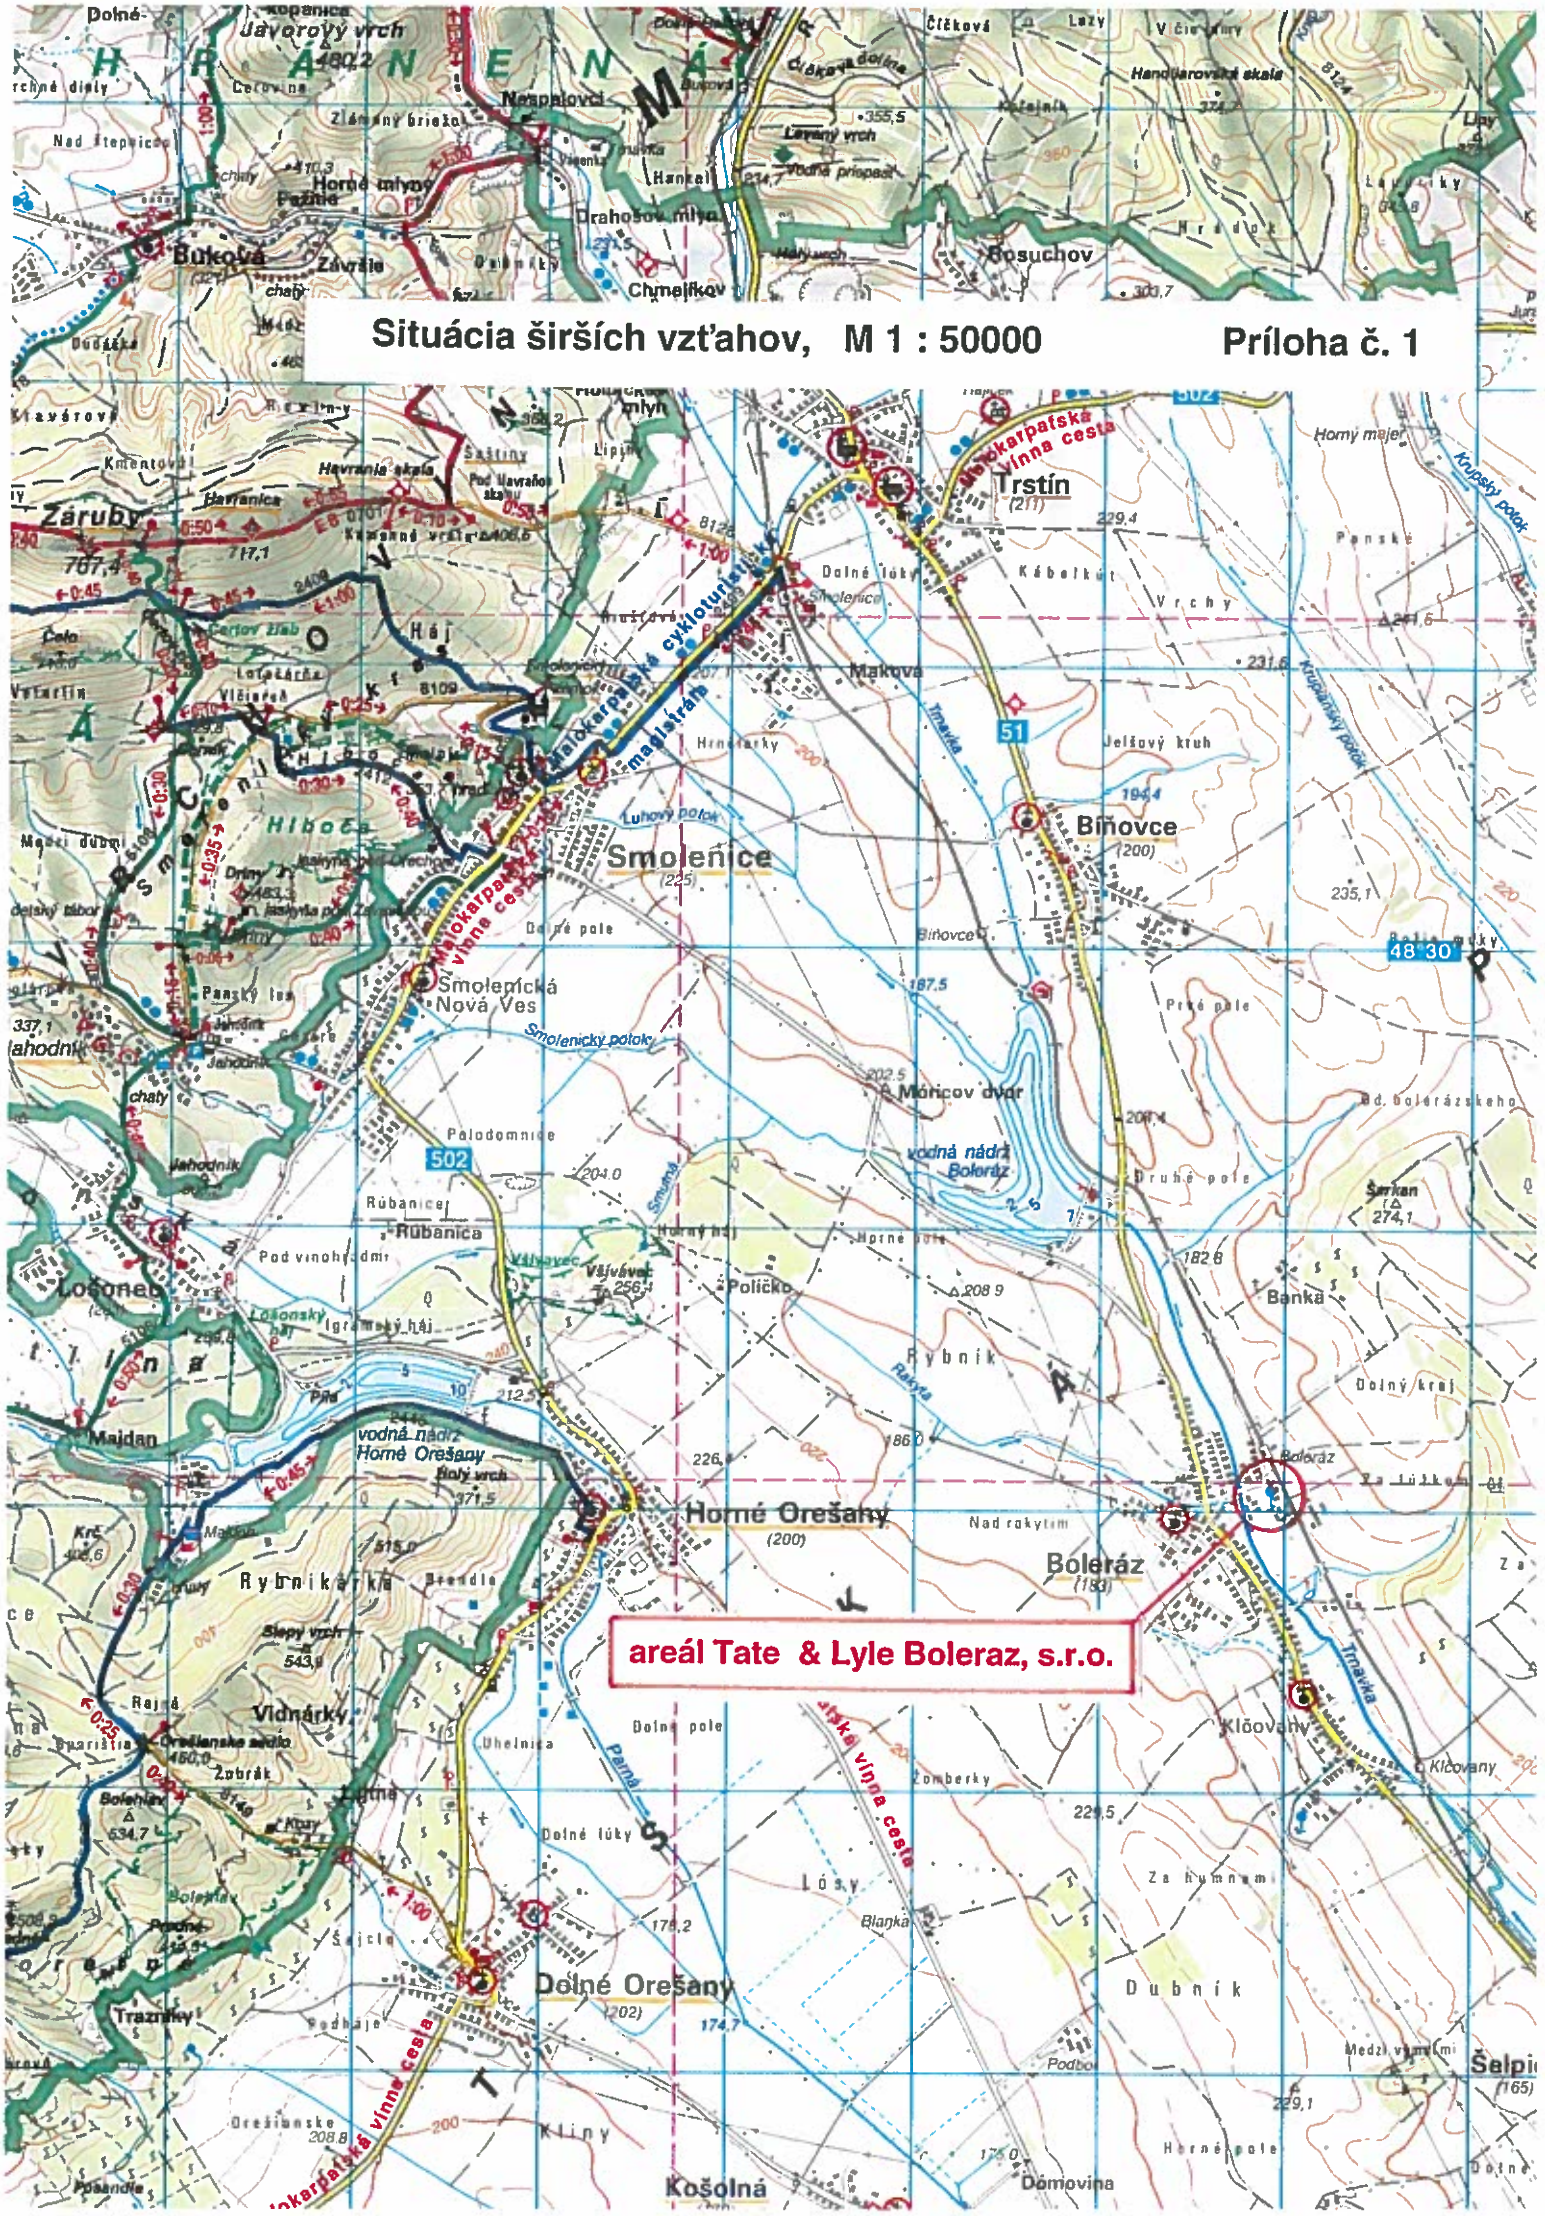
areál Tate & Lyle Boleraz, s.r.o.
Smolenice
Horné Orešany
Dolné Orešany
Košolná
Boleráz
Trstín
Biňovce
Smolenická Nová Ves
Rybník
Dubník
Kľčovany
Šelpice
Malokarpatská vínna cesta
Malokarpatská cyklomagistrála
Smolenický potok
Luhový potok
Trnávka
Krupinský potok
Rybnička
Parná
vodná nádrž Horné Orešany
vodná nádrž Boleráz
Rybnik
Banka
Dolný kraj
Šarkan
Majdan
Lošonec
Rúbanica
Palodomnice
Móricov dvor
Poličko
Vidnárky
Rybnikárka
Trazníky
Kliny
Domovina
Dubník
Za humnami
Nad rakytím
Horný majer
Kábelkút
Jelšový kruh
Panské
Vrchy
Dolné lúky
Dolné pole
Horné pole
Prvé pole
Druhé pole
Lúky
Blanka
Zomberky
Podhaje
Šajdle
Ohelnica
Trávniky
Bukovská
Závršie
Drahošov mlyn
Chmeľkov
Bosuchov
Nespalovci
Horné mlyny
Dolné-
Havranica
Havranie skalá
Záruby
Kamenný vrch
Hôrka
Hiboľa
Háj
Makova
Jahodník
Jahodník
Jahodník

Príloha č.2

Prístavba skladu hotových výrobkov – Celková situácia stavby

SITUÁCIA OBJEKTOV V AREÁLI Tate & Lyle Boleraz spol. s r.o.

TATE & LYLE

PRÍSTAVBA K SKLADU HOTOVÝCH VÝROBKOV

NÁZOV OBJEKTU

SEKTOR A

4. Stará sirupáreň
7. Autováha
8. Garáže
9. Záročnícka dielňa
10. Elektrodielňa
11. Sklad plynov
12. Garáže
60. Sklad hotových výrobkov, Balíčky gluténu a škrobu do big-bagov
61a,b. Škrobové silo
65. Nová vrátnica
78. Parkovisko
79. Parkovisko
82. Sušiareň Maltodextrínu
83. Plnenie kartónov HDX

SEKTOR B

13. Administratívna budova
14. Sklad MTZ
15. Stará DA
16. Nová poloprevádzka
17. Staré laboratórium
18. Požiarna zbrojnica
19. Sklad obalových materiálov
20. Investičný sklad
21. Investičný sklad
22. Starý sklad železa
23. Sklad Dr. Oetker
24. Výrobňa Dr. Oetker
25. Sklad Dr. Oetker

SEKTOR C

26. Sklad Dr. Oetker
27. Velín ČOV
28. Dielňa dod. služieb
29. Usadzovacie nádrže
30. Aktivačné nádrže
31. Prečerpávacie stanice
32. Usadzovacie stanice
33. Sklad Aszer
34. Sklad chemikálií a odpadov
50. Búchadlová stanica
90. Sedimentácia a čírenie
92. Kalové hospodárstvo

SEKTOR D

35. Regulačná stanica plynu
36. Silo
37. Kotolňa
38. Kompresorovňa
39. Trafostanica
40. Vodojem
41. Máčáreň
42. Dielne údržby
43. Záložný parný kotol
44. Starý sklad hotových výrobkov
45. Rampa lokotraktora
46. Kolajová váha
47. Opravovňa pitnej vody
48. Suchá škrobáreň
55. Sklad horľavých kvapalín
56. Sklad bezpečnostných potrieb
61b. Škrobové silo
62. Silo vedľajších produktov
62b. Stanica pneudopravy
62c. Búchadlová stanica pneudopravy
63. Stanovište s transformátorni
64. Stáčanie chemikálií
66. Predsušiareň nláta
67. Sušiareň nláta
68a,b,c. Máčacie tanky na kukuricu
69. Vlnká škrobáreň,
70. Sirupáreň
71. Plnenie, laborat. sociálne
72. Sklad chemikálií a BSS
73. Kličková sušiareň
74. Sklad vlnkého nláta
75. Nová kotolňa
76. Turbína
77. Skladové tanky sirupov
77a. Zásobník 2x500 m3
77b. Potrubný most
77c. Zásobník sirupu 1000 m3
77d. Zásobník 1400 m3
77e. Sacharifikačné tanky, 4x500 m3
77f. Zásobník fruktózy 1400 m3
77g. Zásobník fruktózy 1000 m3
80. Zhromaždisko odpadov
85. Zásobníky roztoku škrobu
86. Zásobníky vody
87. Zásobník vody
89. Skladovanie HCL a NaOH
91. Filtračná stanica
93. Zásobník škrobového mlieka
94. Zásobník LSV
95. Stanovište transformátora T33
96. Objekt odvodnenie a sušenia gluténu
97. Cyklonfilter pre pneumodopravu nláta
98a. Zásobník kukurice 15 000t
99. Vyskladnenie kukurice
100. Zásobník skladovania vedľajších produktov
101. Plnenie vedľajších produktov
102. Sklad kremeliny
103. Zásobník odpadových vôd

SEKTOR E

57. Prečerpávacia stanica vody-stará
58. Nová prečerpávacia stanica
59. Studne pitnej vody Kličovany

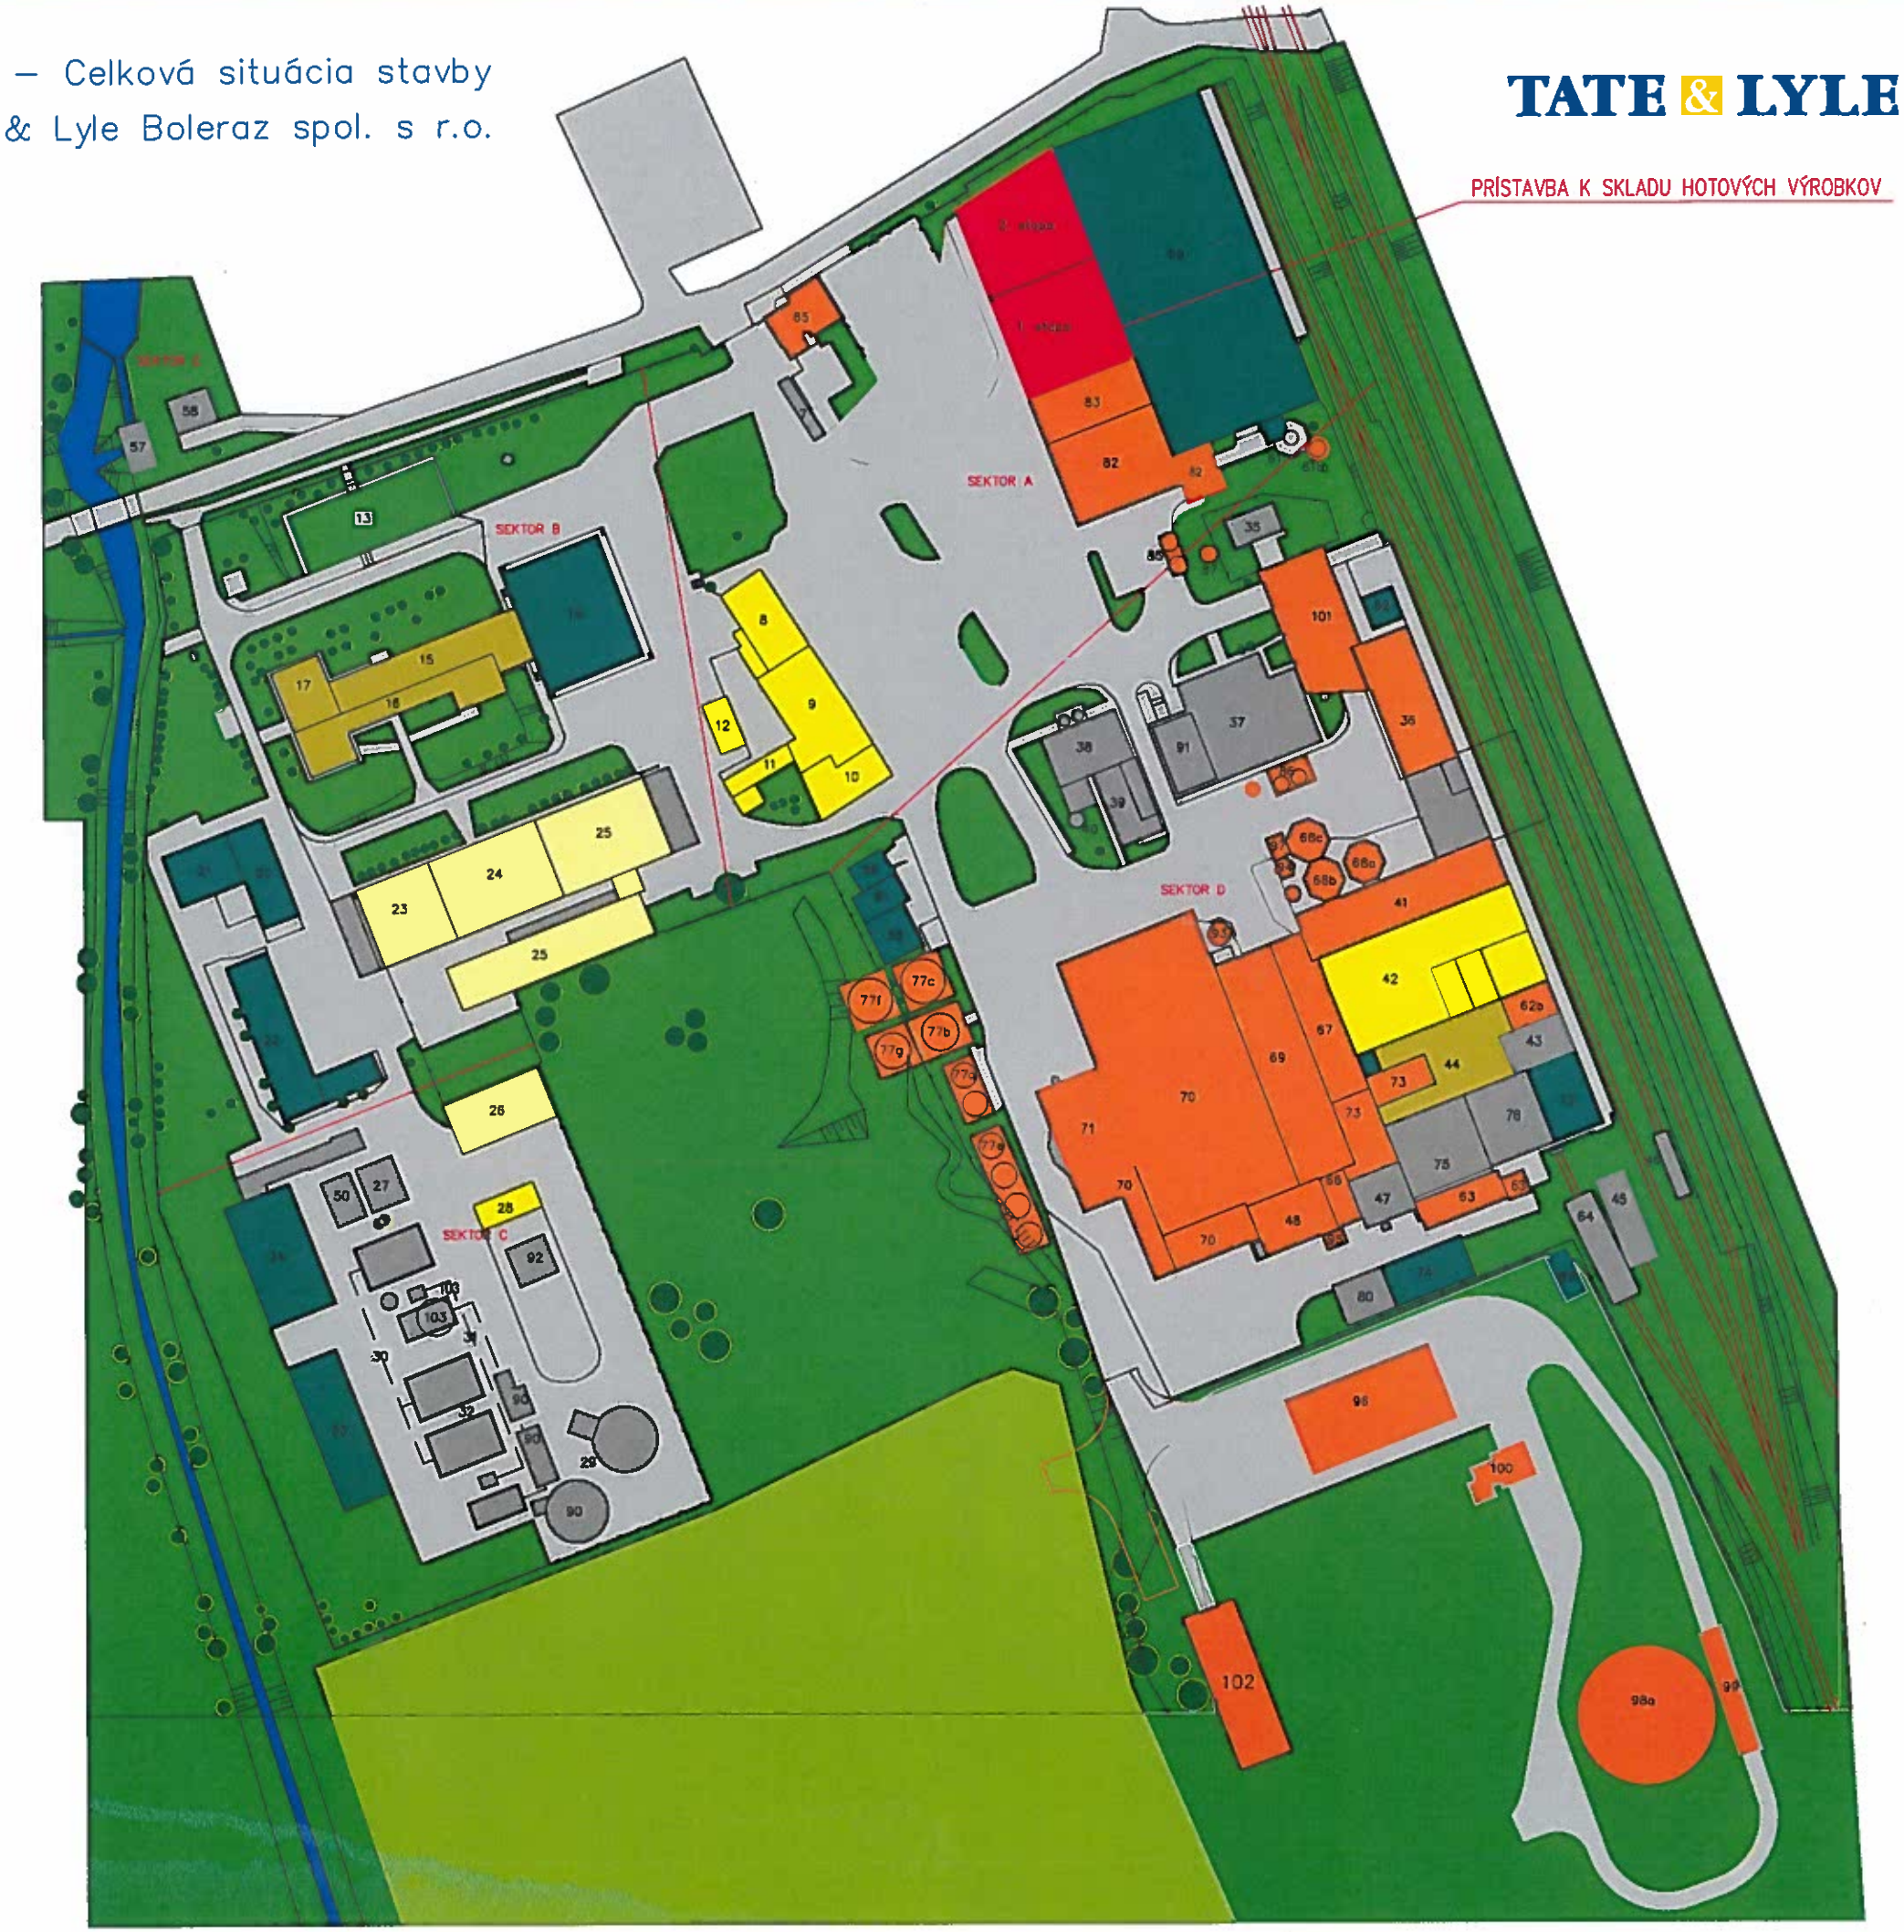

Výpis z katastra nehnuteľností, Kópia z katastrálnej mapy : Príloha č.3

VÝPIS Z KATASTRA NEHNUTEĽNOSTÍ

Okres : 207 Trnava
Obec : 506 818 BOLERÁZ
Katastrálne územie: 803 588 Boleráz

Dátum vyhotovenia: 18.08.2017
Čas vyhotovenia : 13:20:51

VÝPIS Z LISTU VLASTNÍCTVA č. 2418 - čiastočný

ČASŤ A: MAJETKOVÁ PODSTATA

PARCELY registra "C" evidované na katastrálnej mape

Parcelné číslo	Výmera v m2	Druh pozemku	Spôsob využ.p.	Druh chr.n	Umiest. pozemku	Právny vzťah
2181/1	18103	zastavaná plocha a nádvorie	18		1	
2181/2	3126	zastavaná plocha a nádvorie	17		1	
2181/20	2406	zastavaná plocha a nádvorie	25		1	
2181/30	771	zastavaná plocha a nádvorie	17		1	
2198/16	187	ostatná plocha	37		1	
2198/17	101	zastavaná plocha a nádvorie	17		1	
2198/18	106	zastavaná plocha a nádvorie	17		1	
2198/20	3087	zastavaná plocha a nádvorie	17		1	
2198/37	104	zastavaná plocha a nádvorie	17		1	
2198/41	84	zastavaná plocha a nádvorie	17		1	
2198/52	475	ostatná plocha	37		1	

*** Ostatné PARCELY registra "C" nevyžiadané ***

Legenda:

Kód spôsobu využívania pozemku
- 17 - Pozemok, na ktorom je postavená budova bez označenia súpisným číslom
- 18 - Pozemok, na ktorom je dvor
- 25 - Pozemok, na ktorom je postavená ostatná inžinierska stavba a jej súčasti
- 37 - Pozemok, na ktorom sú skaly, svahy, rokliny, výmole, vysoké medze s krovím alebo kamením a iné plochy, ktoré neposkytujú trvalý úžitok

Kód umiestnenia pozemku
- 1 - Pozemok je umiestnený v zastavanom území obce

PARCELY registra "E" evidované na mape určeného operátu nevyžiadané

Stavby

Súpisné číslo	Na parcele číslo	Druh stavby	Popis stavby	Druh chr.n.	Umiest. stavby
	1391/6	1	AKTÍV.NÁDRŽ		1
	1391/9	1	AKTÍV.NÁDRŽ		1
	1391/10	1	AKTÍV.NÁDRŽ		1
	1462/4	1	CERPACIA STANICA		1
	2198/44	1	cyklónfilter pre pneumodopr. mláta,SO 97		1
	1462/12	18	čerpacia stanica s chlorovňou		1
	1391/18	1	Číriaca a dekarbonizačná stanica		1
	1391/5	1	ČOV		1

Súpisné číslo	Na parcele číslo	Druh stavby	Popis stavby	Druh chr.n.	Umies stavb
	1391/14	1	DIELNA		1
	1400/15	1	DIELNE		1
	2181/8	1	DIELNE		1
	5631/4	1	fruktózový tank V 8027		1
	5631/3	1	fruktózový tank V 8028		1
	1400/12	7	GARAZE		1
	2181/7	7	GARAZE		1
	1391/19	1	Kalové hospodárstvo		1
	2181/3	1	KOMIN		1
	1391/17	1	KOMPRESOROVNA		1
	1400/7	1	KOMPRESOROVNA		1
	2181/11	1	Kompresorovňa, obj. 38		1
	2181/10	1	KOTOLNA		1
	1400/14	1	LABORATORIUM		1
	2198/43	1	máčací tank, SO 68c		1
	2198/2	1	máčací zásob.kukur.		1
	2198/42	1	miešacia stanica sirupov, SO 70		1
	2181/25	1	Mostová váha pre váženie cest. vozidiel		1
	1391/12	1	NADRZ		1
	1391/15	1	NADRZ		1
	1391/16	1	NADRZ		1
	2198/64	1	namáčací zásobník kukurice SO 41a		1
	2198/20	1	nová výrobná budova		1
	1391/11	1	OBJ.-ČERP.ST.		1
	1400/9	1	OBJ.-STUDNA		1
	1391/7	1	OBJ.		1
	5628/5	1	obj.vyskladnenia kukurice,SO99-dozorňa		1
	2198/56	1	objekt odvodnenia a sušenia gluténu		1
	5628/4	1	objekt vyskladnenia kukurice, SO 99		1
	2198/22	1	pätka transp.mostu		1
	2198/62	1	plynová turbína a generátor, SO 76		1
	2181/31	1	Príprava škrobu pre rozpraš. sušiareň		1
	1400/4	1	PUDINGAREN		1
	2181/9	1	REG.PL.		1
	2198/11	1	REMIZA		1
	2198/41	1	rotačné vákuové filtre, SO 70		1
	2198/37	1	Rotačný vákuový filter		1
	5629/3	1	sacharifikačný tank V 4105		1
	2198/36	1	Sacharizač.tanky V4105 a V 4106-2x500m3		1
	2198/35	1	Sacharizačný tank V4104-500m3		1
	2181/15	1	SILA		1
	2181/16	1	SILO NA VED.PRODUKTY		1
	1391/3	1	sklad		1
	1391/4	1	sklad		1
	1391/13	1	SKLAD		1
	1400/5	1	SKLAD		1
	1400/8	1	SKLAD		1
	1400/13	1	SKLAD		1
	2198/21	1	sklad mláta		1
	2198/25	1	sklad mláta		1
	2181/2	1	SKLAD SKROBU		1
	2198/26	1	SKLAD.NÁDRŽE		1
	2198/61	1	skladová hala		1
	2198/27	1	skladovací zásobník		1
	5628/9	1	skladovanie kukurice SO 98		1
	5628/10	1	skladovanie kukurice SO 99		1

né o	Na parcele číslo	Druh stavby	Popis stavby	Druh chr.n.	Umiest. stavby
	2181/13	1	SKLADY		1
	2198/18	1	STACANIE CHEMIKALII		1
	2198/40	18	stanovište transformátora T 33, SO 95		1
	2198/19	1	STAVBA-TRANSFORMATOR		1
	2198/8	1	SUCHA SKROBAREN		1
	2181/30	1	Sušiareň maltodextrínu		1
	2181/32	1	Škrobové silo II.		1
	2181/12	1	TRANSF.STAN.		1
	2198/4	1	VLECKA		1
	2181/17	1	VSTUP.OBJ.-BUDOVA		1
	2198/6	1	VÝROBNÁ BUDOVA		1
	1400/3	1	VYROBNY ZAVOD		1
	1335/7	23	výustný objekt		1
	2181/36	1	Zásobná nádrž na vodu		1
	2198/65	1	Zásobná nádrž na vodu		1
	5628/6	1	zásobník kukurice-SO98a - rozvodňa NN		1
	2198/45	1	zásobník LSW, V 1053, SO 94		1
	2198/49	1	zásobník na sklad.vedľaj.produkt.,SO100		1
	1391/23	1	zásobník odpadových vôd, SO 103		1
	2198/46	1	zásobník škrobového mlieka V 3000		1
	2198/17	1	Zásobníky HCl, SO 89		1
114	1400/2	1	ADMINISTR.BUDOVA		1

Iné údaje:

K pozemkom pod stavbami č. 0 (1462/4), 0 (1400/15), 0 (1400/12), 0 (1400/7), 0 (1400/14) 0 (1400/9), 0 (1400/4), 0 (1400/5), 0 (1400/8), 0 (1400/13), 0 (1400/3) a 114 (1400/2) nie je evidovaný právny vzťah na liste vlastníctva.
Parcela 1335/7 pod stavbou je evidovaná na LV č. 377.

Legenda:

Kód druhu stavby
- 1 - Priemyselná budova
- 7 - Samostatne stojaca garáž
- 18 - Budova technickej vybavenosti sídla (výmenníková stanica, budova na rozvod energií, čerpacia a prečerpávacia stanica, úpravňa vody, transformačná stanica a rozvodňa, budova vodojemu alebo čistiarne odpadových vôd a iné)
- 23 - Inžinierska stavba

Kód umiestnenia stavby
- 1 - Stavba postavená na zemskom povrchu

ČASŤ B: VLASTNÍCI A INÉ OPRÁVNENÉ OSOBY

Por. číslo	Priezvisko, meno (názov), rodné priezvisko, dátum narodenia, rodné číslo (IČO) a miesto trvalého pobytu (sídlo) vlastníka, spoluvlastnícky podiel

Účastník právneho vzťahu: Vlastník

1 Tate & Lyle Boleraz, s.r.o., 919 08, Boleráz, SR
IČO: 31411011
Spoluvlastnícky podiel: 1/1

Titul nadobudnutia

V 3899/03-Kúpna zmluva právoplatná dňa 4.12.2003-112/03
V 4124/03-Kúpna zmluva právoplatná dňa 9.12.2003
V 4125/03-Kúpna zmluva právoplatná dňa 10.12.2003
V 4122/03-Kúpna zmluva právoplatná dňa 10.12.2003- vz.115/03
V 4491/03-Kúpna zmluva právoplatná dňa 31.12.2003-vz. 5/04
V 4808/03-Kúpna zmluva právoplatná dňa 20.1.2004-vz.16/04
V 3572/03-Kúpna zmluva č.2231/2003, právoplatná dňa 31.12.2003
Na p.č.1337:V 4910/03-Kúpna zmluva právoplatná dňa 22.1.2004-vz.21/04
V 4121/03 - Kúpna zmluva právopl.dňa 26.1.2004 -v.z.26/04
V 5540/03-Kúpna zmluva právoplatná dňa 24.2.2004
V 5538/03-Kúpna zmluva právoplatná dňa 24.1.2004
V 5537/03-Kúpna zmluva právoplatná dňa 24.2.2004
V 804/04- Kúpna zmluva ,právoplatná dňa 8.3.2004-vz.48/04
Na p.č.1435,1436:V 6121/03-Kúpna zmluva ,právoplatná dňa 22.3.2004
V 6300/03-Kúpna zmluva ,právoplatná dňa 30.3.2004
Na p.č. 2394/6:V 6124/03-Kúpna zmluva ,právoplatná dňa 31.3.2004-82/04
Na p.č. 2394/5:V 6123/03-Kúpna zmluva ,právoplatná dňa 31.3.2004-83/04
Na p.č. 1438/2,1437/2:V 6125/03-Kúpna zmluva ,právoplatná dňa 31.3.2004-81/04
V 6484/03-Kúpna zmluva ,právoplatná dňa 1.4.2004-85/04
V 5281/03-Kúpna zmluva, právopl.dňa 6.4.2004- 95/04
V 6189/03-Kúpna zmluva právoplatná dňa 6.5.2004-103/04
V 2073/04-Kúpna zmluva právopl.dňa 18.5.2004-107/04
Na p.č.1336-V 347/04-Kúpna zmluva ,právopl.dňa 2.6.2004 -124/04
Na p.č.1379/2,1415,1416:V 2886/05- Kúpna zmluva,
právoplatná dňa 27.7.2005-118/05
KUPNA ZML.V 223/94-VZ 135/94
KUPNA ZML.V 86/95, GP 244-369/94-VZ 89/95
ZMENA NAZVU-VYPIS Z OBCH.REGISTRA.-VZ 158/95
ZIADOST O ZAPIS GP 11854278-6/97,KOLAUDACNE ROZH.G 97/00696/ZP-SP/BA,GP
11854278-266/96,KOLAUDACNE ROZH.ROZH.G 97/03271/ZP-SP-BA,GP
11854278-166/97,GEOM.PL.C.11854278-24/97,KOL.ROZH.G 97/00384ZP-SP-BA ZO DNA
2.6.1997,GEOM.PL.C.11854278-245/96-1,KOLAUD.ROZH.G 97/00696-ZP=SP-BA ZO DNA
22.9.1997,GEOM.PL.C.11854278-77/96,KOLAUD.ROZH.G 97/01357-ZP-SP-BA ZO DNA
15.7.1997,GEOM.PL.C.11854278-102-97,KOLAUD.ROZH.G 97/03121-ZP-SP-SI ZO DNA 24.921997.
Na stavby na parcelách 2198/2, 2198/20, 2198/21, 2198/22:
Zn.Lv 3/98-JSd žiadosť o zápis zo dňa 8.12.1998
G 98/02305/ŽP-SP/Ba, G 98/02622/ŽP-SP/Ba kolaudačné rozhodnutia zo dňa 3.12.1998.
Žiadosť o zápis - OÚ v TA-OŽP - Rozh.g 98/01962/žp-sp/bA právopl.dňa 3.6.1998,
Kolaud.rozh.G2000/01167/ŽP-Sp/Ba právopl.dňa 29.2.2000, GP č.302/99
OÚ TA OŽP č.2002/02067/ŽP-SP/Gl-Rozhodnutie o odstránení stavby zo dňa 7.6.2002
Zmena mena-Výpis z obchodného registra OS TA vl.č.589/T
Na p.č.1284/8:V ˇ312804- Kúpna zmluva,právoplatná dňa 8.11.2004-228/04
Na parc.č.2258/3 a 2259/3: V 6611/05 - Kúpna zmluva právopl.dňa 26.1.2006 -v.z.8/06
Na parc.č.1371/1, 1423/2 a 1424/2: V 1807/06 - Kúpna zmluva právopl.dňa 30.5.2006
-v.z.85/06
Na "E" par.č. 2211: V 5075/10 - Kúpna zmluva právopl. dňa 29.10.2010 -v.z.210/10
Na pozemok registra E KN par.č 2253/3: V 4559/03 -v.z.8/04, V 5281/03 -v.z.95/04, V 519/11
- Kúpna zmluva právopl. dňa 22.2.2011 -v.z.48/11
Na parc.C KN č.1462/1 - V 2429/12 Kúpna zmluva právoplatná dňa 31.5.2012 - v.z.94/12,
323/12
Z 4649/12: Žiadosť o zápis stavieb do KN zo dňa 24.8.2012, Kol. rozh. č. 6882 -
30365/37/2011/Jed/371700107/Z2KR právopl. dňa 7.11.2011, geom. plán č. 19/2012, úrasne
overený pod č. 782/2012, Kol. rozh. č. 4201 - 21522/37/2011/ Jed/371700107/Z4KR právopl.
dňa 28.7.2011, Kol. rozh. č. 7835 - 32460/37/2011/Jed/371700107/Z8KR právopl. dňa
30.11.2011, Kol. rozh. č. 6493 - 2124/37/2012/Jed/371700107/Z8KR2 právopl. dňa 3.8.2012,
geom. plán č. 20/2012, úradne overený pod č. 781/2012 -v.z.323/12
Z 2037/14: Žiadosť o zápis stavieb zo dňa 17.04.2013, Slovenská inšpekcia životného
prostredia, Inšpektorát životného prostredia Bratislava - Rozhodnutie č.
6493-2124/37/2012/Jed/371700107/Z8KR2 právoplatné dňa 03.08.2012, geom. plán č. 16/2012,
úradne overený pod č. 553/2012, Obv.úrad životného prostredia Trnava - Oddelenie štátnej

správy č. G 2012/01533/ŠVS/St na trvalé užívanie vodnej stavby, právoplatné dňa 2012, geom. plán č. 18/2012, úradne overený pod č. 549/2012 - 419/14, 425/14
88/14: Žiadosť o zápis stavby zo dňa 23.06.2014, Slovenská inšpekcia životného stredia, Inšpektorát životného prostredia Bratislava - Rozhodnutie č. 2925 - 039/37/2014/Val/371700107/Z19 na trvalé užívanie stavby, právoplatné dňa 12.06.2014, geom. plán č. 35/2013, úradne overený pod č. 1487/2013 - 420/14, 425/14
Z 3956/15: Žiadosť o zápis stavby zo dňa 03.07.2015, Slovenská inšpekcia životného prostredia, Stále pracovisko Nitra - Rozhodnutie č. 3563-14723/2015/Jur,Kri/371700107/Z23-KR právoplatné dňa 22.05.2015, geometrický plán č. 36/2013, úradne overený pod č. 1489/2013 - 459/15
Z 3961/15: Žiadosť o zápis stavby zo dňa 03.07.2015, OÚ Trnava, Odbor životného prostredia, oddelenie stavebného poriadku - Kolaudačné rozhodnutie č. G 98/02622/ŽP-SP/Ba právoplatné dňa 03.12.1998, geometrický plán č. 23/2015. úradne overený pod č. 688/2015 - 460/15
Z 3955/15: Žiadosť o zápis stavby zo dňa 03.07.2015, Slovenská inšpekcia životného prostredia, Inšpektorát ŽP Bratislava - Rozhodnutie č.5012-20329/37/2014/Val/371700107/Z20, právoplatné dňa 16.07.2014, Rozhodnutie č. 3401-15491/2015/Rum/371700107/Z22-KR, právoplatné dňa 28.05.2015, geometrický plán č. 43/2014, úradne overený pod č. 117/2015 - 77/16
Z 3964/16 - Zápis stavieb do katastra nehnuteľností zo dňa 9.6.2016 - Zásobné nádrže na vodu na parcelách registra C č. 2181/36, 2198/65, Obec Boleráz: Kolaudačné rozhodnutie č. Výst.BOL-89/2016/Tá-146 právoplatné dňa 6.6.2016, geometrický plán č. 8/2016 úradne overený pod č. 314/2016, geometrický plán č. 7/2016 úradne overený pod č. 315/2016 - 393/16
Z 4542/16: Žiadosť o zápis zo dňa 25.07.2016, Rozhodnutie č. 4851-19086/2016/Tit,Jak/371700107/KR-Z2, právoplatné dňa 06.07.2016, geometrický plán č. 14/2016, úradne overený pod č. 524/16 - 415/16
Z 4405/16: Žiadosť o zápis stavby na par.č. 1462/12 zo dňa 09.07.2016, Kolaudačné rozhodnutie č. Odb.1338/92/Mš zo dňa 30.03.1992, Potvrdenie OcÚ č. 611/2016 o nadobudnutí právoplatnosti zo dňa 13.07.2016, geometrický plán č. 18/2016, úradne overený pod č. 563/2016 - 448/16

V 4809/03-Kúpna zmluva právoplatná dňa 19.2.2004-vz.36/04
PKN.VL.C.1206
Na p.č.1359:V 2072/04-Kúpna zmluva právopl.dňa 18.5.2004-108/04
v3426/04- Kúpna zmluva,právoplatná dňa 2.9.2004-186/04
V 3554/04- Kúpna zmluva,právoplatná dňa 14.1.2005-4/05
Na p.č.1406:V 500/05- Kúpna zmluva,právoplatná dňa 2.2.2005-16/05
na p.č.1406-V 500/05- Kúpna zmluva,právoplatná dňa 1.2.2005-16/05
Na p.č.1355/2,1443:V 2930/05- Kúpna zmluva,právoplatná dňa 20.7.2005-113/05
Na p.č.1284/12:V 866/05- Kúpna zmluva,právoplatná dňa 22.3.2005-47/05

ČASŤ C: ŤARCHY

Z 2974/16: Vecné bremeno podľa § 22 a nasl. Zákona č. 79/1957 Zb. o výrobe, rozvode a spotrebe elektriny (elektrizačný zákon) v spojení s § 96 ods. 4 zákona č. 251/2012 Z.z. o energetike a o zmene a doplnení niektorých zákonov v prospech spoločnosti Západoslovenská distribučná, a.s. Čulenova 6, 816 47 Bratislava, IČO: 36361518 podľa geometrického plánu č. 40-6/2016 na parcely registra C č. 1391/2, 5632 a 5635, týkajúce sa elektroenergetického zariadenie 2x22 kV VN linka č. 202 na trase Rz Trnava Centrum - Rz Smolenice a VN linka č. 1085 na trase Rz Trnava Centrum - Boleráz - 322/16
Z 6537/16: Vecné bremeno podľa § 22 a nasl. Zákona č. 79/1957 Zb. o výrobe, rozvode a spotrebe elektriny (elektrizačný zákon) v spojení s § 96 ods. 4 zákona č. 251/2012 Z.z. o energetike a o zmene a doplnení niektorých zákonov v prospech spoločnosti Západoslovenská distribučná, a.s. Čulenova 6, 816 47 Bratislava, IČO: 36361518 podľa geometrického plánu č. 540/2016 na parcelu registra C č. 1391/2, týkajúce sa elektroenergetického zariadenie 2x22 kV VN linka č. 280 na trase Rz Smolenice - Amylum Boleráz a linka č. 1132 na trase Rz Smolenice - Amylum Boleráz - 667/16

Ťarcha

Iné údaje

Pozor! Parcela č.1393/2 zapísaná ako pôvodná nehnuteľnosť je neidentická, Pkn.vl.č.1776 - V 4121/03 -v.z.26/04
Pkn.vl.č.312.
(Na par.č.1337 - Z 3239/04 Rozsudok OS TA č.18C 55/94-157; KS 18C 55/94 právoplatné dňa 17.5.2004,opravné uznesenie OS TA č.18C55/94 -2005 právoplatné dňa 21.10.2004-165/05)
R 274/06: Amylum Slovakia - na parc.č.1446 žiadosť o zmenu druhu pozemku zo dňa 7.6.2006 -v.z.138/06
GP č.244-249/1/91 - VZ 137/94
GP 11854278-321/95
ZIADOST O ZAPIS: GP 11854278-80/96
X 204/99
Rozh.Obv.Úr.ŽP TA č.OdV.:4297/95/Si-4024 zo dňa 25.7.1995
Pkn.vl.č.96,144
Z 3961/16 - Výmaz stavieb z katastra nehnuteľnosti zo dňa 9.6.2016, Okresný úrad v Trnave, odbor životného prostredia Rozhodnutie o odstránení stavby č. G 2002/02067/ŽP-SP/61 zo dňa 06.05.2002, Rozhodnutie o odstránení stavby č G 98/01962/ŽP-SP/Ba zo dňa 30.4.1998, Obec Boleráz: Potvrdenie o odstránení stavby zo dňa 24.6.2016 - 392/16
Por.č.: 1
Par.č.1393/1-zapísaná ako pôvodná nehnuteľnosť je neidentická pkn.vl.č442
Por.č.: 1
POZOR: Sacharizačné tanky V 4105 a V 4106 - 2x 500m3 sú postavené aj na parc.č. 1446/2 a 2282/10 -v.z.128/10
Por.č.: 1
R 99/11: Obv. pozemkový úrad v Trnave - Rozhodnutie Č. K2010/01288 na trvalé odňatie právopl. dňa 29.12.2010 + geom. plán č. 20/2010, úradne overený pod č. 333/2010 -v.z.40/11
Por.č.: 1
Z 2082/12: Rozhodnutie o PPÚ č. OPÚ 2012/00481 právoplatné dňa 9.5.2012 -v.z.77/12, 81/12, 83/12, 88/12
Por.č.: 1
- Nehnuteľnosti - par.č.1462/1 nadobudnutá dobrovoľnou dražbou (poznámka vyznačená na základe § 43 ods.2 zák.č.162/1995 Z.z. na dobu 3 mesiacov odo dňa doručenia t.j. 07.12.2011) - 304/11, 269/12, 323/12
Por.č.: 1
POZOR!
- fruktózový tank V 8027 je postavený aj na par.č. 2181/34;
- fruktózový tank V 8028 je postavený aj na par.č. 2198/60;
- sacharifikačný tank V 4105 je postavený aj na par.č.5631/2; -v.z.323/12
Por.č.: 1
POZOR! Skladová hala postavená na par.č. 2198/61 je postavená aj na par.č. 5628/11 - 420/14
Por.č.: 1
R 117/16: Oznámenie o zmene názvu spoločnosti zo dňa 08.02.2016, Výpis z OR oddiel: Sro, Vložka č. 589/T zo dňa 01.12.2015 - 190/16
Por.č.: 1
Z 4404/16: Žiadosť o výmaz stavby na par.č. 2181/14 zo dňa 12.07.2016, Rozhodnutie č. OdV.: 2750/96/Si zo dňa 06.05.1996 na odstránenie stavby, Potvrdenie OcÚ č.611/2016 o nadobudnutí právoplatnosti zo dňa 13.07.2016, Upovedomenie Výst.BOL-149/2016/Tá o oprave zrejmej nesprávnosti zo dňa 14.06.2016, Potvrdenie OcÚ č. 588/2016 o odstránení stavby zo dňa 24.06.2016 - 449/16
Por.č.: 1
Z 4543/16: Žiadosť o zápis zo dňa 25.07.2016, Slovenská inšpekcia životného prostredia - Rozhodnutie č. 4973-19156/2016/Tit,Jak/371700107/KR-Z24, právoplatné dňa 06.07.2016, geometrický plán č. 15/2016. úradne overený pod č. 525/2016 - 451/16

Objednávka: KOTA-K1- 5108 /2017
Vyhotovil: Eva Chovancova



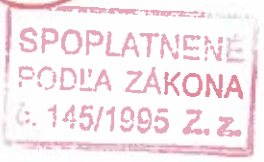

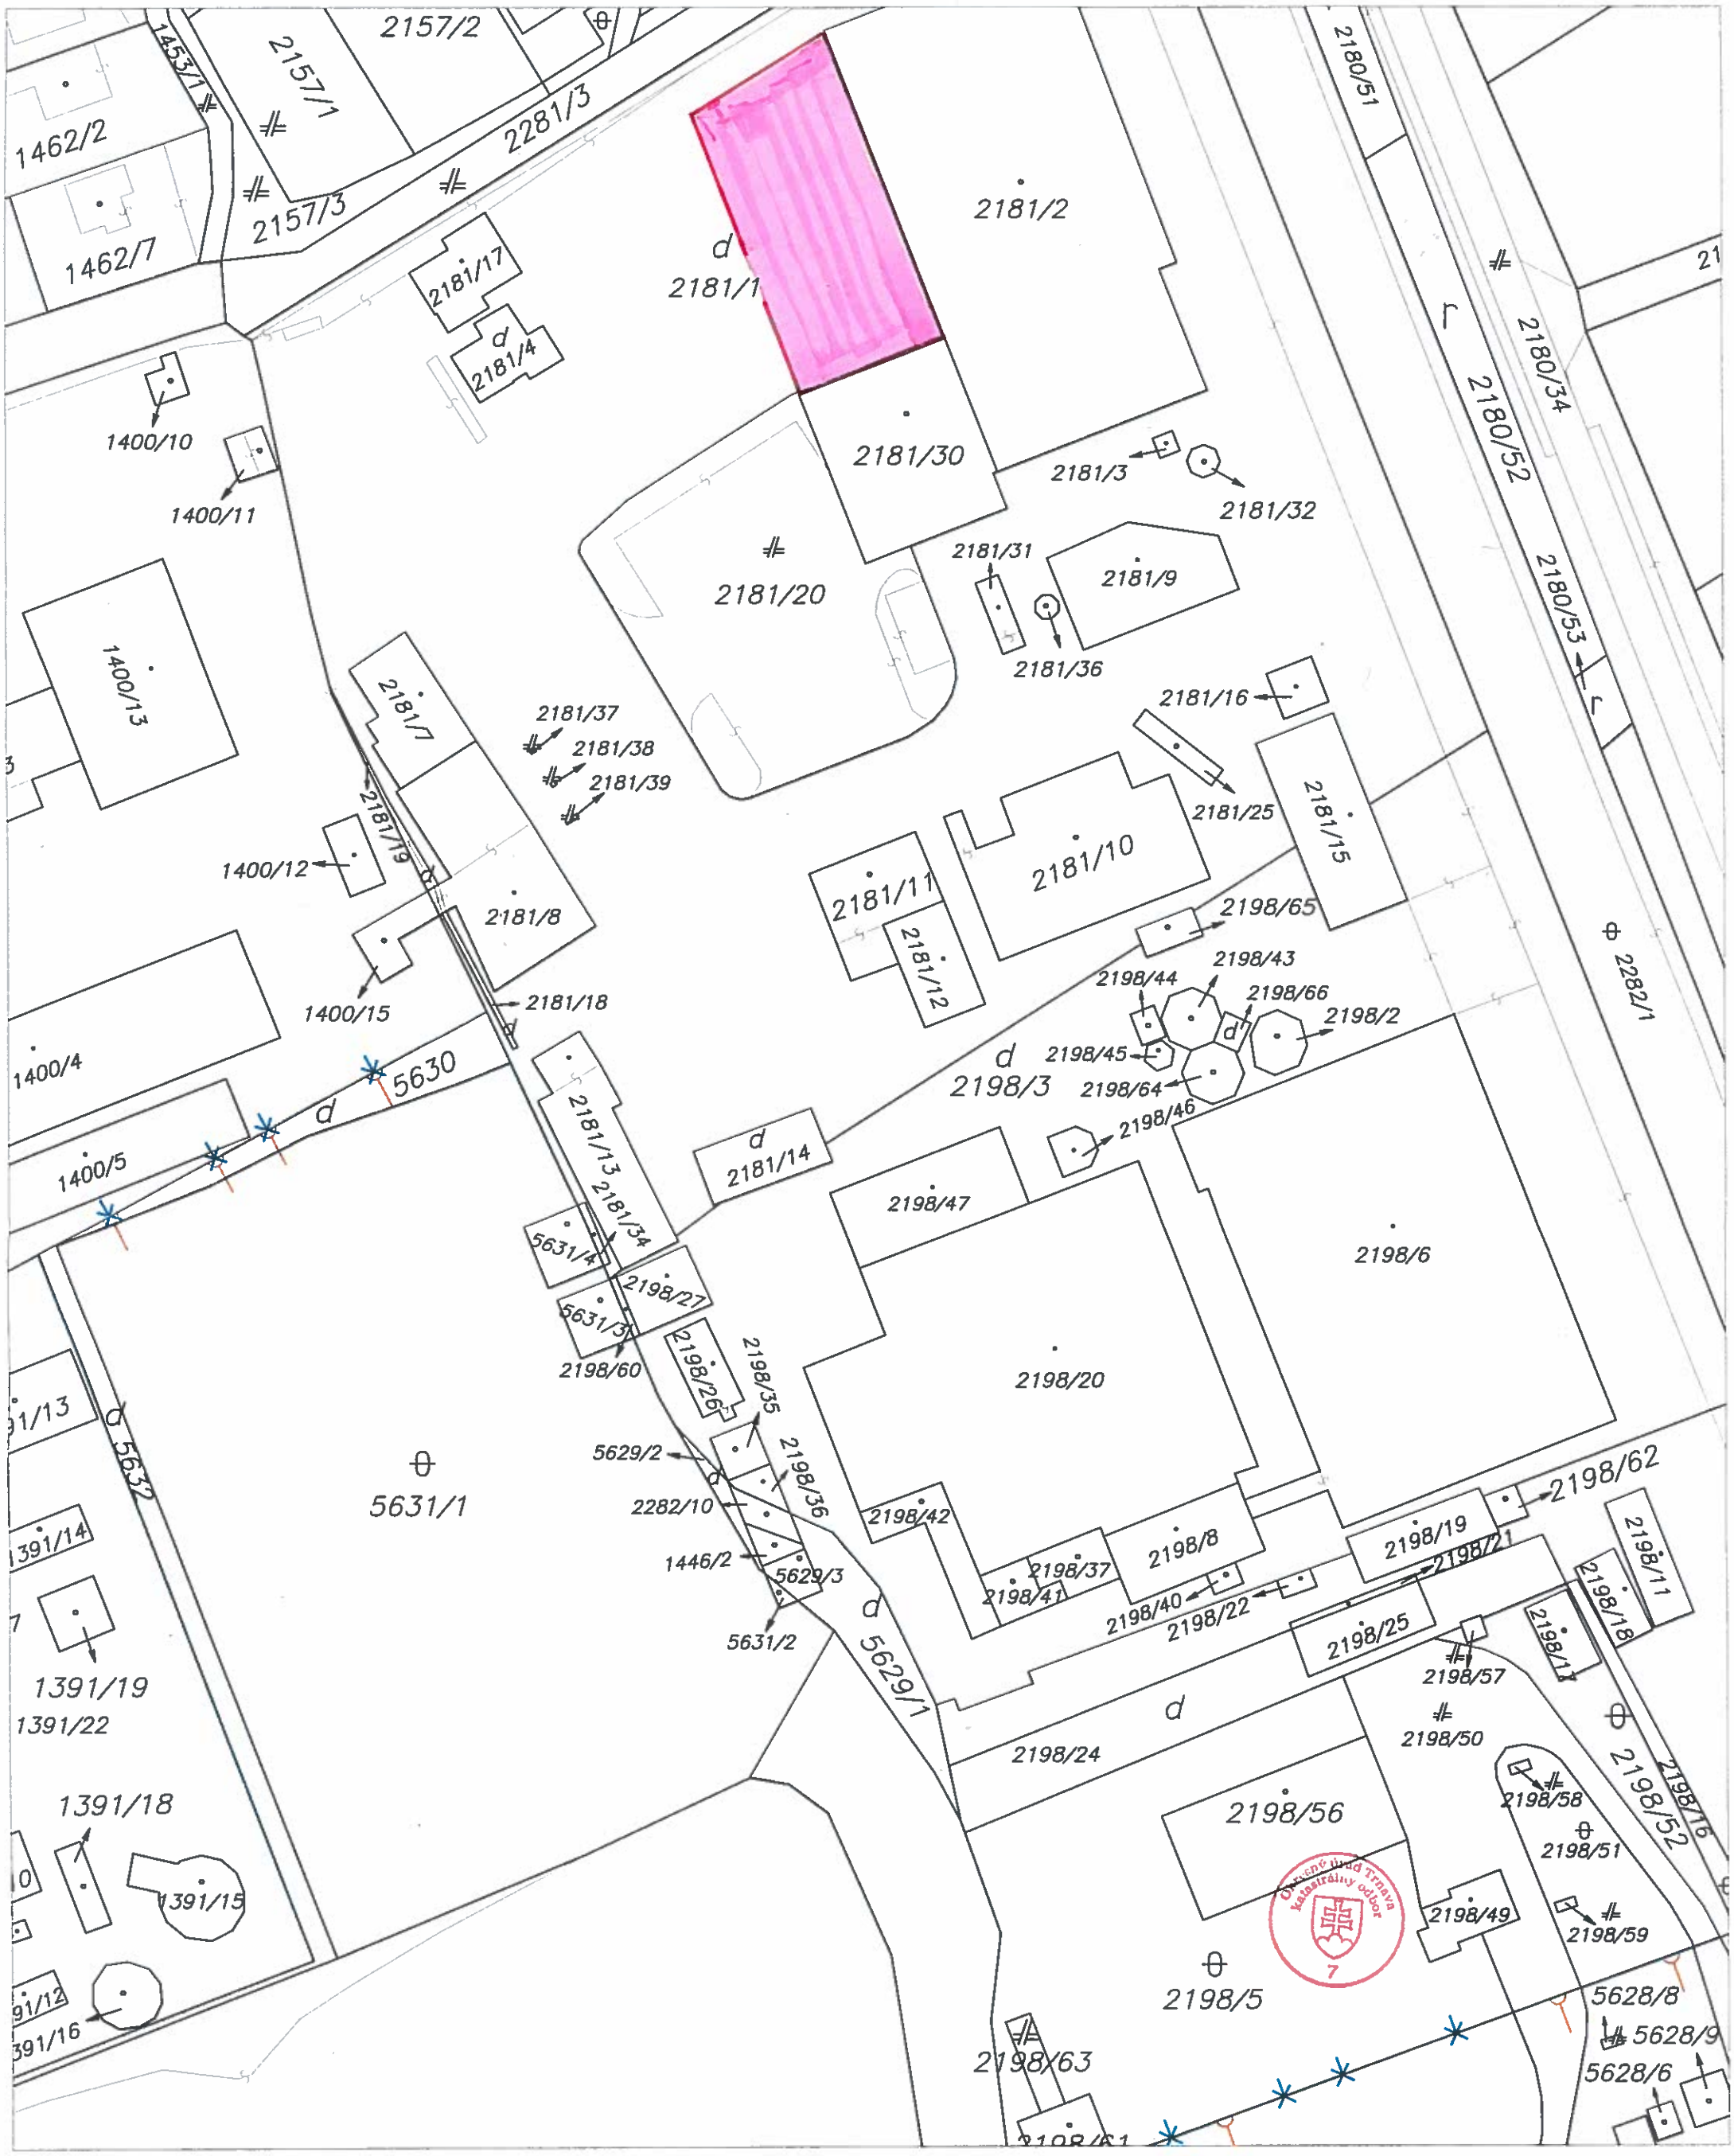

Okresný úrad **Trnava** katastrálny odbor	Okres **Trnava**	Obec **BOLERÁZ**	Kat. územie **Boleráz**
	Číslo zákazky **OU KO K1 5108/2017**	Vektorová mapa	Mierka **1 : 1000**
	KÓPIA KATASTRÁLNEJ MAPY na parcelu: **2180/20**		
	Vyhotovil		
	Dňa **18.08.2017**	Meno **Eva Chovancová**	Pečiatka a podpis

Okresný úrad Trnava katastrálny odbor 7

SPOPLATNENÉ PODĽA ZÁKONA č. 145/1995 Z. z.

Príloha č.4

OBVODNÝ ÚRAD ŽIVOTNÉHO PROSTREDIA TRNAVA
Odbor kvality životného prostredia
KOLLÁROVA 8, P.O. BOX 49, 917 02 TRNAVA
tel:+421/033/5564390, fax:+421/033/5564199, e-mail: martin.pullmann@tt.ouzp.sk

G2011/**01807**/ŠSMER/Pm V Trnava 24.10.2011
Oddelenie: Manažment environmentálnych rizík

DOŠLO
28 -10- 2011
AMYLUM SLOVAKIA

ROZHODNUTIE

Obvodný úrad životného prostredia Trnava, ako príslušný orgán štátnej správy v zmysle § 56 písm. b) zákona č. 24/2006 Z. z. o posudzovaní vplyvov na životné prostredie v znení neskorších predpisov (ďalej len „zákon") vydáva podľa § 29 ods. 7 zákona na základe zámeru činnosti **„Výroba kvapalného MDX a sušiareň MDX"**, ktorý predložil navrhovateľ **AMYLUM s.r.o., 919 08 Boleráz** a po ukončení zisťovacieho konania toto rozhodnutie:

Navrhovaná činnosť – rozšírenie výroby MDX (maltodextrín) v obci Boleráz – k. ú. Boleráz, na parcelných číslach 2198/3, 2198/20, 2181/1, 2181/20 uvedená v predloženom zámere **„Výroba kvapalného MDX a sušiareň MDX"** v k. ú. Boleráz sa

nebude posudzovať

podľa zákona. Na uvedenú činnosť je preto možné požiadať príslušný povoľujúci orgán o povolenie podľa osobitných predpisov.

ODÔVODNENIE

Navrhovateľ **AMYLUM s.r.o., 919 08 Boleráz** (ďalej len „navrhovateľ") predložil Obvodnému úradu životného prostredia Trnava podľa § 22 ods. 1 zákona zámer **„Výroba kvapalného MDX a sušiareň MDX" v k. ú. Boleráz** (ďalej len „zámer").

Navrhovaná činnosť sa zaraďuje podľa Prílohy č. 8 zákona do kapitoly: 8. Ostatné priemyselné odvetvia: položka č. 10. Ostatné priemyselné zariadenia neuvedené v položkách č. 1-9 s výrobnou plochou od 1 000 m^2, časť „B" a do kapitoly: 12. Potravinársky priemysel: položka č. 5. Priemyselná výroba cukroviniek a sirupov bez limitu a preto podlieha zisťovaciemu konaniu, ktoré Obvodný úrad životného prostredia Trnava vykonal podľa § 29 zákona.

Navrhovateľ doručil na Obvodný úrad životného prostredia Trnava zámer v nulovom a v jednom variante riešenia, nakoľko tunajší úrad na základe žiadosti navrhovateľa podľa § 22 ods. 7 zákona upustil listom č. G2011/01807/ŠSMER/Pm zo dňa 01.08.2011 od požiadavky variantného riešenia zámeru.

Predmetom posudzovania navrhovanej činnosti je rozšírenie zariadenia na výrobu kvapalného MDX (maltodextrín) a jeho spracovanie v sušiarni MDX v obci Boleráz. Výrobok sa používa predovšetkým pre potreby potravinárskeho priemyslu – hlavne v sektore výživy kojencov. Navrhovaná činnosť bude zabezpečovaná pri spracovaní vstupnej suroviny cca 1 000 – 1 100 t/deň.

Obvodný úrad životného prostredia Trnava pri svojom rozhodovaní prihliadol na povahu a rozsah navrhovanej činnosti, miesto vykonávania činnosti, rozsah očakávaných vplyvov a na písomné stanoviská, o ktoré podľa § 23 ods. 1 zákona požiadal rezortný orgán (Ministerstvo pôdohospodárstva SR a Ministerstvo hospodárstva SR), dotknuté orgány (Obvodný úrad životného prostredia Trnava, Okresné riaditeľstvo hasičského a záchranného zboru v Trnave, Regionálny úrad verejného zdravotníctva Trnava, Trnavský samosprávny kraj, Krajský úrad životného prostredia v Trnave, Krajský úrad pre cestnú dopravu a pozemné komunikácie Trnava, Obvodný úrad pre cestnú dopravu a pozemné komunikácie Trnava, Krajský pozemkový úrad Trnava, Krajský stavebný úrad Trnava, Obvodný úrad Trnava, odbor civilnej ochrany a krízového riadenia) a dotknutú obec (Obec Boleráz).

Z doručených stanovísk a z opatrení navrhnutých v zámere vyplynuli niektoré konkrétne požiadavky vo vzťahu k navrhovanej činnosti, ktoré bude potrebné zohľadniť pri spracovaní ďalšieho stupňa dokumentácie stavieb a v procese konania o povolení činnosti podľa osobitných predpisov.

Obvodný úrad životného prostredia Trnava:

a) Oddelenie odpadového hospodárstva, vyjadrenie č. G/2011/02141/ŠSOH/Hu zo dňa 23.09.2011:

Obvodný úrad životného prostredia v Trnave, odbor kvality životného prostredia, oddelenie odpadové hospodárstvo, ako príslušný orgán štátnej správy odpadového hospodárstva v zmysle zákona č. 525/2003 Z. z. o štátnej správe starostlivosti o životné prostredie a o zmene a doplnení niektorých zákonov v znení neskorších predpisov a § 67 ods. 1 písm. d) zákona č.223/2001 Z. z. o odpadoch a o zmene a doplnení niektorých zákonov v znení neskorších predpisov **nemá námietky proti realizácii predmetného zámeru pri dodržaní ustanovení všeobecne záväzných právnych predpisov v oblasti odpadového hospodárstva a nepožaduje, aby bol predmetný zámer posudzovaný podľa zákona č. 24/2006 Z. z. o posudzovaní vplyvov na životné prostredie a o zmene a doplnení niektorých zákonov.**

b) Oddelenie ochrany ovzdušia, vyjadrenie č. G2011/02140/OČO/Te zo dňa 12.10.2011:
Z hľadiska ochrany ovzdušia tunajší úrad dáva nasledovné stanovisko:

- Spoločnosť Amylum Slovakia, spol. s r.o. Boleráz má v databáze tunajšieho úradu zaregistrovaných 7 stredných zdrojov znečisťovania ovzdušia:
  E1 Kogeneračná jednotka
  E2 Plynová kotolňa
  T1 Výroba mláta
  T2 Výroba gluténu
  T3 Výroba klíčkov
  T4 Výroba škrobu
  T5 Výroba maltodextrínu – pozostáva zo spaľovacej jednotky (horáka) a z technologických častí: Sušiareň maltodextrínu a Aspirácia baličiek.
- Realizáciou navrhovanej činnosti dôjde ku zmene na zdroji „*Výroba maltodextrínu*", preto je potrebné v ďalšom stupni spresniť v rámci priestorového a funkčného celku technologické časti, spaľovacie zariadenia a miesta vypúšťania znečisťujúcich látok.
- V ďalšom stupni povoľovania, t.j. v štádiu územného konania, je na vydanie rozhodnutí o zmene pri umiestnení stavieb navrhovaných stredných zdrojov potrebný súhlas obvodného úradu životného prostredia v zmysle § 17 ods. 1 zákona č. 137/2010 Z. z. o ovzduší; žiadosť okrem všeobecných náležitostí musí obsahovať náležitosti uvedené v § 17 ods. 2 zákona o ovzduší.

S predloženým zámerom **„Výroba kvapalného MDX a sušiareň MDX"** z hľadiska záujmov štátnej správy ochrany ovzdušia **súhlasíme** a odporúčame predložený zámer **neposudzovať podľa zákona.**

c) Oddelenie ochrany prírody a krajiny, vyjadrenie č.G2011/02149/ŠSOPaK/Bo zo dňa 21.09.2011:

- Na predmetnej lokalite platí I. stupeň územnej ochrany prírody a krajiny v zmysle § 12 zákona č. 543/2002 Z. z. o ochrane prírody a krajiny v znení neskorších predpisov (ďalej len „zákon o ochrane prírody") a nie je tu vyhlásené žiadne chránené územie ani chránený strom. Činnosť je navrhovaná v existujúcom priemyselnom areáli.
- Oddelenie ochrany prírody a krajiny nepožaduje posudzovanie tejto činnosti, za predpokladu realizácie opatrení uvedených v kapitole IV.10. zámeru a doplnenia areálu výsadbou zelene, v súlade s § 3 zákona o ochrane prírody, ktorá prispeje k zmierneniu negatívnych vplyvov činnosti na okolité prostredie a k zvýšeniu ekologickej stability územia.

d) Oddelenie štátnej vodnej správy, vyjadrenie č. G2011/02146/ŠVS/St zo dňa 28.09.2011:

Pri realizácii navrhovanej činnosti požadujeme:

- dodržať všeobecné ustanovenia zákona č. 364/2004 Z. z. o vodách a o zmene zákona SNR č. 372/1990 Zb. o priestupkoch v znení neskorších predpisov (vodný zákon),
- dbať o ochranu podzemných a povrchových vôd a zabrániť nežiaducemu úniku nebezpečných látok do pôdy, podzemných a povrchových vôd,
- dodržať ustanovenia § 39 vodného zákona, ktorý stanovuje všeobecné podmienky zaobchádzania s nebezpečnými látkami a následne vyhlášky MŽP SR č. 100/2005 Z. z., ktorou sa ustanovujú podrobnosti o zaobchádzaní s nebezpečnými látkami, o náležitostiach havarijného plánu a o postupe pri riešení mimoriadneho zhoršenia vôd.

Vzhľadom na predpokladané vplyvy navrhovanej činnosti na vodné pomery nepožadujeme posudzovanie predloženého zámeru podľa zákona č. 24/2006 Z. z. o posudzovaní vplyvov na životné prostredie a o zmene a doplnení niektorých zákonov.

Okresné riaditeľstvo hasičského a záchranného zboru v Trnave: vyjadrenie č ORHZ-TT1-975-001/2011 zo dňa 07.10.2011

Okresné riaditeľstvo Hasičského a záchranného zboru v Trnave sa oboznámilo s predloženým zámerom Výroba kvapalného MDX a sušiareň MDX, č. p. 2198/3, 2198/20, 2181/1, 2181/20, navrhovateľa Amylum Slovakia, spol. s r.o., 919 08 Boleráz a podľa § 23 ods. 4 zákona č. 24/2006 Z. z. o posudzovaní vplyvov na životné prostredie a o zmene a doplnení niektorých zákonov v znení neskorších predpisov pri navrhovanej činnosti rozšírenia výroby kvapalného maltodextrínu a jeho spracovania v sušiarni maltodextrínu nie je predpoklad negatívneho vplyvu na životné prostredie pri uplatňovaní požiadaviek z oblasti ochrany pred požiarmi.

Regionálny úrad verejného zdravotníctva Trnava: vyjadrenie č. RÚVZ/2011/03422/Zb-PPL zo dňa 12.10.2011:

Žiadosti **sa vyhovuje** a s návrhom zámeru: „Výroba kvapalného MDX a sušiareň MDX" **sa súhlasí.**

Súčasne sa požaduje:

- V ďalšom stupni riešenia návrhu vyžiadať vyjadrenie orgánu verejného zdravotníctva v zmysle zákona NR SR č. 355/2007 Z. z. o ochrane, podpore a rozvoji verejného zdravia a o zmene a doplnení niektorých zákonov.
- Zabezpečiť technické a technologické zariadenia tak, aby expozícia obyvateľov a ich prostredia hluku bola čo najnižšia a neprekročila prípustné hodnoty pre deň, večer a noc ustanovené Vyhláškou MZ SR č. 549/2007 Z. z., ktorou sa ustanovujú podrobnosti o prípustných hodnotách hluku, infrazvuku a vibrácií a o požiadavkách na objektivizáciu hluku, infrazvuku a vibrácií v životnom prostredí.

Trnavský samosprávny kraj: vyjadrenie č. 6204/2011/OUPZP-002/Ta zo dňa 06.10.2011

Po preštudovaní predloženého zámeru odbor územného plánovania a životného prostredia TTSK konštatuje, že dokumentácia neobsahuje dostatok informácií týkajúcich sa spôsobu odvádzania a zneškodňovania technologických a chladiacich vôd.

Trnavský samosprávny kraj nepožaduje zámer „Výroba kvapalného MDX a sušiareň MDX v k. ú. Boleráz" posudzovať v zmysle zákona č. 24/2006 Z. z. o posudzovaní vplyvov na životné prostredie a o zmene a doplnení niektorých zákonov.

Obvodný úrad pre cestnú dopravu a pozemné komunikácie Trnava: vyjadrenie č. 11/04887/Ja zo dňa 21.09.2011:

K predloženému zámeru činnosti podľa zák. č. 24/2006 Z. z. o posudzovaní vplyvov na životné prostredie vyššie uvedenej stavby nemáme pripomienky.

- Navrhovanou stavbou nie sú dotknuté cesty II. A III. tried, ktorých štátnu správu vykonávame.
- Z hľadiska záujmov výkonu štátnej správy ciest II. a III. tried nie je potrebné daný zámer posudzovať podľa zákona.

Krajský úrad pre cestnú dopravu a pozemné komunikácie Trnava: vyjadrenie č. 2011/02152/Ja zo dňa 04.10.2011:

Ako cestný správny orgán vo veciach ciest I. triedy podľa zákona č. 135/1961 Zb. o pozemných komunikáciách (cestný zákon) v znení neskorších predpisov zaujíma nasledovné stanovisko:

- Navrhovanou činnosťou sa zvýši intenzita dopravy do areálu, zámer predpokladá cca 10 % nárast dopravy, čo predstavuje pri dovoze vstupnej suroviny nárast o 5 nákladných vozidiel, pri odvoze hotových produktov o 3 vozidlá voči súčasnému stavu,
- Tieto intenzity v porovnaní s intenzitami dopravy na ceste I/51 nemajú zásadný význam pre cestu I/51, ak bude predpoklad zodpovedať skutočnej doprave po zrealizovaní zámeru,
- Podľa nášho názoru je potrebné v ďalšom stupni dokumentácie zhodnotiť, či stav miestnej komunikácie a následné areálové komunikácie stavebnotechnicky vyhovujú predpokladanej zvýšenej doprave po zrealizovaní zámeru, ako aj staveniskovej doprave,
- V prípade, že nebudú vyhovovať, je potrebné jestvujúce komunikácie upraviť ako neoddeliteľnú súčasť stavby na náklady investora.

Krajský úrad životného prostredia Trnava: vyjadrenie č. KÚŽP-2/2011/0448/Šd zo dňa 10.10.2011

Po preštudovaní uvedeného materiálu Vám tunajší úrad podľa § 23 ods. 4 citovaného zákona predkladá komplexné stanovisko z hľadiska ochrany ovzdušia, vôd, odpadového hospodárstva a ochrany prírody a krajiny.

Štátna správa na úseku odpadového hospodárstva

K predloženému zámeru orgán štátnej správy odpadového hospodárstva nemá pripomienky. Nakladanie s odpadmi bude v súlade s platnou legislatívou v odpadovom hospodárstve.

Štátna správa na úseku ochrany vôd

Predložený zámer úplne opomenul zaoberať sa potrebou vody, produkciou odpadových vôd a ich čistením. Absentuje taktiež návrh, akým spôsobom budú vzniknuté technologické vody odvádzané a následne zneškodňované.

Domnievame sa, že nárast množstva produkovaných technologických a chladiacich vôd a ich zneškodňovanie po rozšírení výroby je väčší problém ako samotné rozšírenie, preto je potrebné tento problém riešiť samostatne pri uplatnení najlepšej dostupnej techniky, nakoľko už dnešná kapacita výroby MDX spôsobuje značné problémy.

Žiadame, aby v správe boli jasne definované spôsoby nakladania, t. j. odvádzania a čistenia odpadových vôd, ktorých objem sa značne zvýši. Náklady a technické riešenie ochrany životného prostredia musí byť súčasťou stavby „Výroba kvapalného MDX a sušiareň MDX.

Štátna správa na úseku ochrany ovzdušia

Z pohľadu ochrany ovzdušia sa v areáli spoločnosti Amylum Slovakia, spol. s r. o. Boleráz v súlade s vyhláškou č. 338/2009 Z. z. ktorou sa vykonávajú niektoré ustanovenia zákona o ovzduší základe nachádzajú zdroje v kategórii:

- 1. 1. 2 Kogeneračná jednotka,
- 1. 1. 2 Plynová kotolňa,
- 6.20.2 Výroba mláta,
- 6.20.2 Výroba gluténu,
- 6.20.2 Výroba klíčkov,
- 6.20.2 Výroba škrobu,
- 6.20.2 Výroba maltodextrínu.

Zdroj v kategórii 6.20.2 Výroba maltodextrínu sa skladá z technologických častí ako – sušiareň maltodextrínu, aspirácia baličiek a z energetickej časti, spaľovacej jednotky. Niektoré jestvujúce technologické časti, ako napríklad technologická časť aspirácia baličiek, budú prepojené i s novovybudovanou sušiarňou maltodextrínu. Preto je potrebné v správe o hodnotení

- spresniť presne v rámci priestorového a funkčného celku technologické časti, spaľovacie zariadenia a miesta vypúšťania znečisťujúcich po rozšírení výroby maltodextrínu,
- vyhodnotiť kvalitu a kvantitu vypúšťaných znečisťujúcich látok pred rozšírením výroby a po rozšírení výroby na jednotlivé miesta vypúšťania znečisťujúcich látok,
- vyhodnotiť imisné zaťaženie územia rozšírením výroby.

Štátna správa na úseku ochrany prírody a krajiny

Navrhovaná činnosť je situovaná v obci Boleráz, areáli spoločnosti Amylum Slovakia spol. s r. o., ktorá je v zmysle územného plánu definovaná ako priemyselná zóna. V zmysle zákona č. 543/2002 Z. z. o ochrane prírody a krajiny v znení neskorších predpisov platí na danom území 1. stupeň ochrany. Nenachádzajú sa tu žiadne prvky ochrany prírody a krajiny. Realizáciou predmetného zámeru nebudú dotknuté záujmy ochrany prírody a krajiny .

Záver:

Na základe uvedených skutočností KÚŽP Trnava požaduje zámer „Výroba kvapalného MDX a sušiareň MDX" posudzovať podľa zákona.

Krajský úrad životného prostredia Trnava: vyjadrenie - doplnok č. KÚŽP-2/2011/0448/Šd zo dňa 20.10.2011

Krajskému úradu životného prostredia Trnava doručil na základe pripomienok štátnej vodnej správy k zámeru „Výroba kvapalného MDX a sušiareň MDX" spracovateľ Ing. Igor Gál, EXPRO s. r. o, dňa 18. 10. 2011 doplnok k zámeru .

Podľa spresnenia v doplnku zo dňa 17.10. 2011, v ktorom boli popísané vstupy, výstupy a technické údaje výroby kvapalného MDX a sušiarne MDX je možné konštatovať, že nárast výroby – spracovanie kukurice bude oproti súčasnému stavu navýšený o 5 %.

Všeobecne v rámci Amylum Slovakia sú technologické odpadové vody zhromažďované v objekte ČOV, ktorý nie je v prevádzke kde sú vody neutralizované a následne prečerpávané prostredníctvom tlakovej kanalizácie. Navýšenie odpadových vôd v množstve o cca 4 000 ton / ročne je potrebné prerokovať s prevádzkovateľom tlakového privádzača a spracovateľom týchto odpadových vôd TAVOSOM, a. s. Trnava.

Na základe uvedeného KÚŽP Trnava nepožaduje zámer „Výroba kvapalného MDX a sušiareň MDX" posudzovať podľa zákona.

Krajský pozemkový úrad Trnava: vyjadrenie č. KPÚ-B 2011/00236 zo dňa 26.09.2011

Krajský pozemkový úrad v Trnave po preskúmaní predloženej dokumentácie zistil, že realizácia zámeru výstavby „Výroba kvapalného MDX a sušiareň MDX" na parcelách č. 2198/3, 2198/20, 2181/1, 2181/20 v k. ú. Boleráz predpokladá záber plochy na pozemku vedenom v katastri nehnuteľností ako zastavané plochy a nádvoria, nachádzajúce sa v uzavretom areáli Amylum Slovakia spol. s r.o.

Na základe uvedenej skutočnosti, Krajský pozemkový úrad v Trnave nepožaduje, aby uvedený zámer bol posudzovaný v zmysle zákona č. 24/2006 Z. z o posudzovaní vplyvov na životné prostredie.

Krajský stavebný úrad Trnava: vyjadrenie č. KSÚ-OÚP-00728/2011/Ti zo dňa 06.10.2011

Krajský stavebný úrad v Trnave, odbor územného plánovania, ako dotknutý orgán podľa § 23 ods. 4 zákona č. 24/2006 Z. z. o posudzovaní vplyvov na životné prostredie a o zmene a doplnení niektorých zákonov dáva k predloženému zámeru nasledovné stanovisko:

- Podľa výkresu „Limity a regulatívy rozvoja" sa predmet zámeru nachádza v lokalite s označením C 01 – plochy a bloky priemyselnej výroby, výrobných služieb, stavebnej výroby a areálov technickej infraštruktúry.
- Zámer „Výroba kvapalného MDX a sušiareň MDX" – areál AMYLUM SLOVAKIA v kat. ú. Boleráz je v súlade s územnoplánovacou dokumentáciou obce Boleráz.
- Činnosť nepožadujeme posudzovať.

Obvodný úrad v Trnave, odbor civilnej ochrany a krízového riadenia: vyjadrenie č. ObÚ-TT-CO1-2011/13659 zo dňa 22.09.2011

Odbor civilnej ochrany a krízového riadenia Obvodného úradu v Trnave **nemá** k zámeru „Výroba kvapalného MDX a sušiareň MDX" z hľadiska potrieb civilnej ochrany žiadne pripomienky ani požiadavky.

Ministerstvo pôdohospodárstva a rozvoja vidieka SR: vyjadrenie č. 46764/2011 zo dňa 29.09.2011

Ministerstvo pôdohospodárstva a rozvoja vidieka Slovenskej Republiky, sekcia poľnohospodárstva, potravinárstva a obchodu ako rezortný orgán pre potravinársky priemysel nemá výhrady k predloženému zámeru realizáciou ktorého sa zvýši výroba kvapalného a práškového maltodextrínu, čo si vyžiada zvýšenie spracovaného množstva vstupnej suroviny – potravinárskej kukurice a nárast pracovných miest v počte 15. Oceňujeme tiež skutočnosť, že zámer sa bude realizovať v zastavanom areáli závodu, čím nevzniknú požiadavky na záber poľnohospodárskej pôdy.

Sme toho názoru, že navrhovateľ, Amylum Slovakia, spol. s r.o. Boleráz, PSČ 919 08, vo svojom zámere navrhuje technológiu ktorá minimalizuje vplyvy na životné prostredie a z toho dôvodu odporúčame, aby predložený zámer nebol posudzovaný podľa zákona.

Ministerstvo hospodárstva SR: vyjadrenie č. 2807/2011-3100 zo dňa 10.10.2011

K predloženému zámeru máme nasledovné pripomienky a odporúčania:

- Zdôrazňujeme, aby v objekte boli umiestňované predovšetkým moderné a perspektívne technológie najlepších dostupných techník (Best Available Techniques – BAT) a najlepších environmentálnych postupov (Best Environmental Practices – BEP), ktoré budú v podmienkach prevádzky minimálne ovplyvňovať životné prostredie.
- Požadujeme **podrobnejšie popísať celú technológiu výrobného procesu v súlade s materiálovými bilanciami.**
- V rámci výroby, skladovania a akéhokoľvek ďalšieho používania chemických látok a chemických zmesí vrátane prevádzkových kvapalín a plynov požadujeme plniť požiadavky ustanovené:
  - zákonom č. 67/2010 Z. z. o podmienkach uvedenia chemických látok a chemických zmesí na trh a o zmene a doplnení niektorých zákonov (chemický zákon),
  - nariadením Európskeho parlamentu a Rady (ES) č. 1907/2006 o registrácii, hodnotení, autorizácii a obmedzovaní chemikálií (REACH) v platnom znení,
  - nariadením (ES) č. 1272/2008 o klasifikácii, označovaní a balení látok a zmesí v platnom znení.
- Vzhľadom na veľkokapacitnú výrobu odporúčame, aby počas výstavby, ako aj počas prevádzky boli realizované všetky opatrenia na zmiernenie nepriaznivých vplyvov posudzovaných činností na životné prostredia.
- Požadujeme, aby boli dodržané všetky požiadavky (v zmysle platnej legislatívy odpadového hospodárstva) na nakladanie s nebezpečnými chemickými látkami a chemickými zmesami ako aj s nebezpečným odpadom.
- Vzhľadom na charakter výroby, rozsah činnosti a zhodnotenie vplyvu na životné prostredie a s prihliadnutím na dlhodobé vplyvy prevádzky **odporúčame, aby bola navrhovaná činnosť podrobená monitoringu prevádzky.**

Záver:

Vzhľadom na povahu, rozsah a lokalizáciu navrhovanej činnosti odporúčame, aby bol predkladaný zámer ukončený na úrovni zisťovacieho konania. Zámer „Výroba kvapalného maltodextrínu (MDX) a sušiareň (MDX)" je spracovaný v zmysle požiadaviek zákona o posudzovaní vplyvov na životné prostredie, údaje o celkovom zhodnotení vplyvov navrhovanej činnosti a rámcových opatrení na zmiernenie alebo kompenzáciu nepriaznivých účinkov, považujeme za dostatočné. Ministerstvo hospodárstva SR odporúča zapracovať pripomienky a odporúčania k zámeru. Po zapracovaní pripomienok a odporúčaní navrhujeme pokračovať v kontexte so stanoviskami ostatných účastníkov konania, za predpokladu, že sa neobjavia iné relevantné pripomienky.

Obec Boleráz: vyjadrenie č. 712/2011 zo dňa 13.10.2011

Obec Boleráz Vám oznamuje, že doručený zámer navrhovateľa Amylum s.r.o. „Výroba kvapalného MDX a sušiareň MDX" v k. ú. Boleráz bol vyvesený na úradnej tabuli obce Boleráz v období od 21.09.2011 do 12.10.2011.

Na obecný úrad neboli doručené žiadne námietky ani pripomienky a obec Boleráz k predloženému zámeru vyjadruje stanovisko, že zámer nemusí byť posudzovaný podľa zákona.

Obvodný úrad životného prostredia Trnava na základe výsledkov zisťovacieho konania podľa § 29 ods. 4 zákona, pri ktorom zvážil stav využitia územia, únosnosť prírodného prostredia, súlad s územnoplánovacou dokumentáciou, súhrn všetkých uvedených skutočností a ďalšie informácie obsiahnuté v zámere, s prihliadnutím na význam predpokladaných vplyvov na životné prostredie a zdravie obyvateľstva, ako aj na stanoviská zainteresovaných orgánov rozhodol tak, ako je uvedené vo výrokovej časti tohto rozhodnutia.

Na základe komplexných výsledkov zisťovacieho konania Obvodný úrad životného prostredia Trnava dospel k záveru, že nie je predpoklad priamych alebo nepriamych environmentálnych vplyvov činnosti takého významu, aby bolo potrebné ich podrobnejšie analyzovať a spracovať správu o hodnotení.

Z doručených stanovísk a opatrení navrhnutých v zámere vyplynuli niektoré konkrétne požiadavky vo vzťahu k navrhovanej činnosti, ktoré bude potrebné zohľadniť pri spracovaní ďalšieho stupňa dokumentácie stavieb a v procese konania o povolení činnosti podľa osobitných predpisov.

Jedná sa hlavne o nasledovné požiadavky:

- V ďalšom stupni spresniť v rámci priestorového a funkčného celku technologické časti, spaľovacie zariadenia a miesta vypúšťania znečisťujúcich látok.
- Navýšenie odpadových vôd v množstve o cca 4 000 ton / ročne je potrebné prerokovať s prevádzkovateľom tlakového privádzača a spracovateľom týchto odpadových vôd TAVOSOM, a. s. Trnava.
- Požadujeme **podrobnejšie popísať celú technológiu výrobného procesu v súlade s materiálovými bilanciami.**
- Zabezpečiť, aby v objekte boli umiestňované predovšetkým moderné a perspektívne technológie najlepších dostupných techník.
- **Odporúčame, aby bola navrhovaná činnosť podrobená monitoringu prevádzky.**
- **Dodržať všetky citované stanoviská dotknutých, rezortných orgánov a dotknutej obce.**

Do predloženého zámeru boli doplnené požiadavky dotknutých orgánov.

Upozornenie: Podľa § 29 ods. 9 zákona dotknutá obec bezodkladne informuje o tomto rozhodnutí verejnosť spôsobom v mieste obvyklým.

POUČENIE

Zisťovacie konanie sa nevykonáva podľa zákona č. 71/1967 Zb. o správnom konaní (správny poriadok), a preto sa voči nemu nemožno odvolať. Toto rozhodnutie možno preskúmať súdom podľa zákona č. 99/1963 Zb. Občiansky súdny poriadok v znení neskorších predpisov.

OBVODNÝ ÚRAD ŽIVOTNÉHO PROSTREDIA TRNAVA
1

Mgr. Eduard Královič
prednosta



Doručí sa:

1. **AMYLUM s.r.o., 919 08 Boleráz**
2. **Obec Boleráz – Obecný úrad, 919 08 Boleráz č. 586**

Na vedomie:

1. EXPRO s.r.o., P.O.BOX 12, 927 03 Šaľa
2. Ministerstvo pôdohospodárstva a rozvoja vidieka SR, Dobrovičova 12, 812 66 Bratislava
3. Ministerstvo hospodárstva SR, Mierová 119, 827 15 Bratislava 212
4. Okresné riaditeľstvo hasičského a záchranného zboru, Rybníková 9, 917 01 Trnava
5. Regionálny úrad verejného zdravotníctva, Limbová 6, 917 09 Trnava
6. Trnavský samosprávny kraj, Starohájska 10, 917 01 Trnava
7. Krajský úrad životného prostredia, Kollárová 8, 917 02 Trnava
8. Krajský úrad pre cestnú dopravu a pozemné komunikácie Trnava, Kollárová 8, 917 01 Trnava
9. Obvodný úrad pre cestnú dopravu a pozemné komunikácie Trnava, Vajanského 2, 917 02 Trnava
10. Krajský stavebný úrad Trnava, Kollárova 8, 917 02 Trnava
11. Krajský pozemkový úrad, Vajanského 22, 917 01 Trnava
12. Obvodný úrad v Trnave, Odbor civilnej ochrany a krízového riadenia, Kollárova 8, 917 02 Trnava
13. Obvodný úrad životného prostredia Trnava, Oddelenia odpadového hospodárstva, ochrany ovzdušia, ochrany prírody a krajiny a ochrany vôd, Kollárova 8, 917 02 Trnava
14. Ad acta