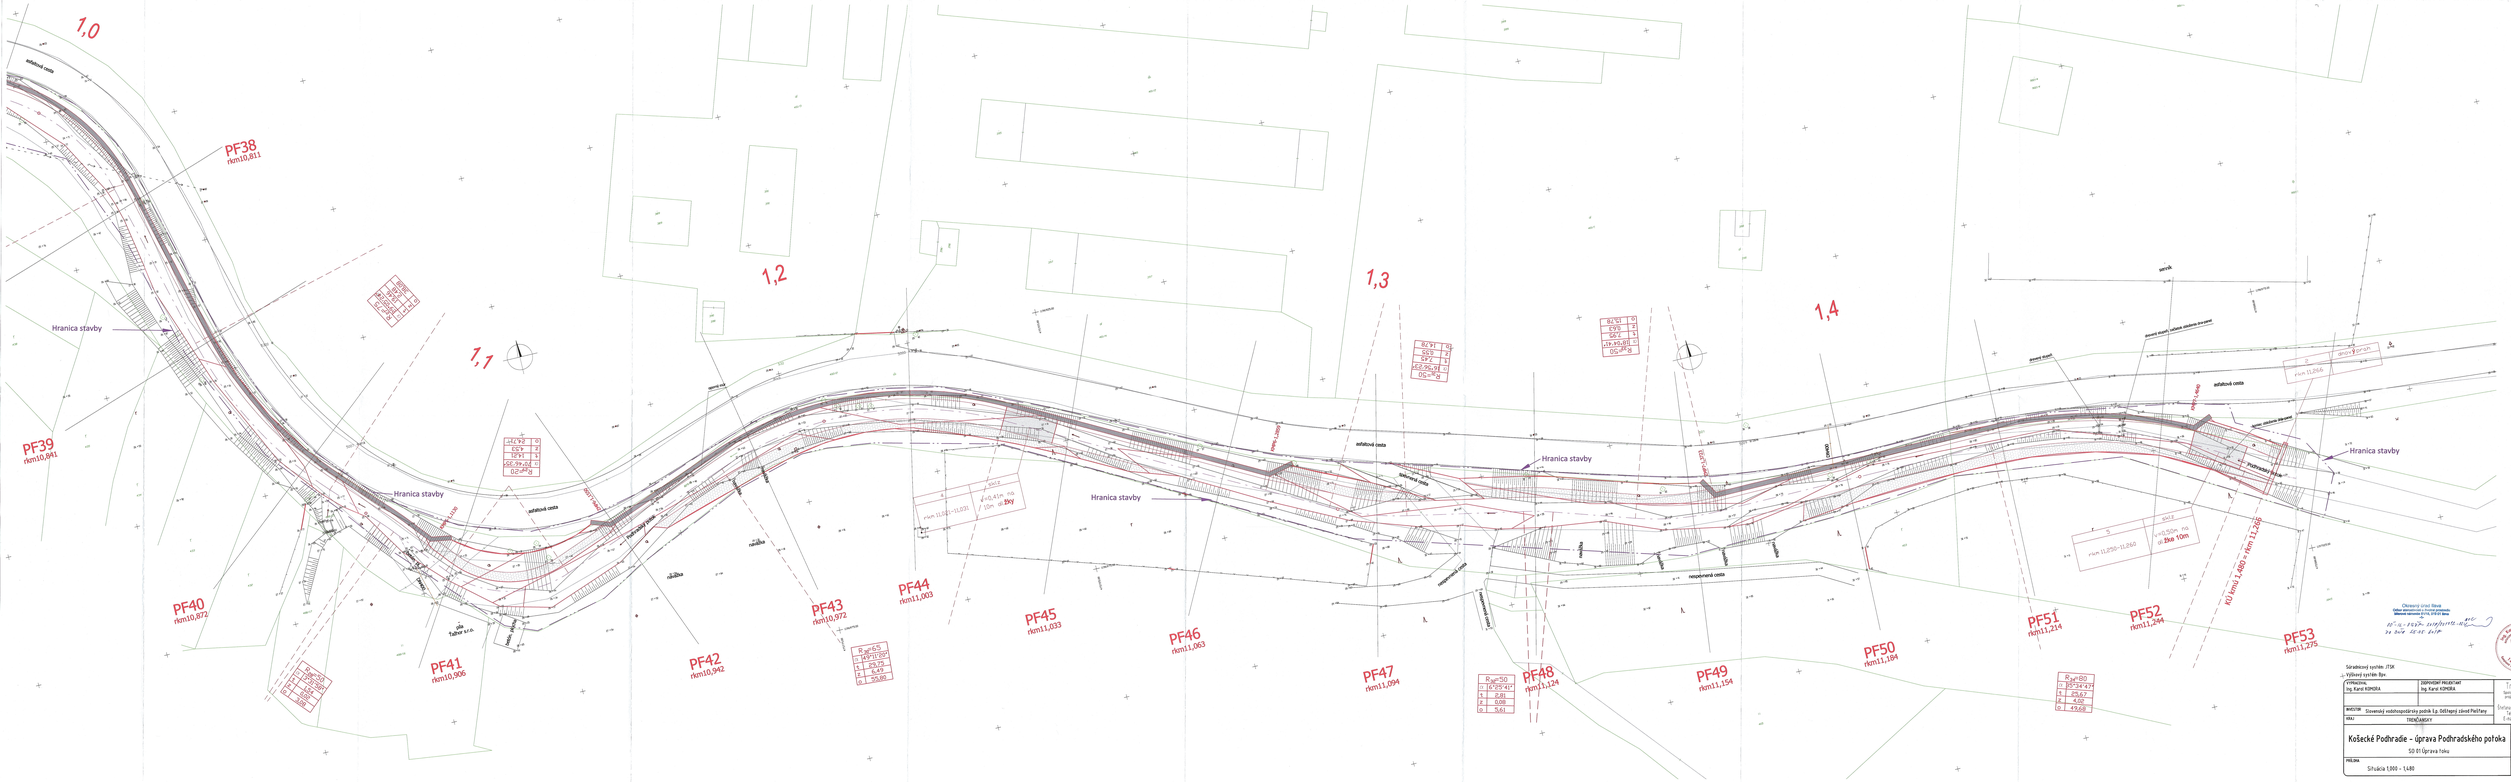
1,0
1,1
1,2
1,3
1,4
PF38
rkm10,811
PF39
rkm10,841
PF40
rkm10,872
PF41
rkm10,906
PF42
rkm10,942
PF43
rkm10,972
PF44
rkm11,003
PF45
rkm11,033
PF46
rkm11,063
PF47
rkm11,094
PF48
rkm11,124
PF49
rkm11,154
PF50
rkm11,184
PF51
rkm11,214
PF52
rkm11,244
PF53
rkm11,275
Hranica stavby
asfaltová cesta
KÚ kmi 1,480 = rkm 11,266
Tatran s.r.o.
Obrazový zápis fotiek
Fotografie boli zhotovené dňa 10.01.2024 pracovníkmi Slovenskej vodohospodárskej spoločnosti, a.s., OZ Košice
Súradnicový systém JTSK
– Výškový systém Bpv.
VYPRACOVAL
Ing. Karol KOMORA
ZODPOVEDNÝ PROJEKTANT
Ing. Karol KOMORA
INVESTOR
Slovenský vodohospodársky podnik š.p. Oblastný úsek Poľnohospodárska
Tina projekt s.r.o.
Spoločnosť pre vodné stavby, projekty, konzultácie a poradenstvo, spol. s r.o.
Sedlárska 8, 040 01 Košice
Tel./Fax: 055 / 68 22 70
E-mail: tina@tinaprojekt.sk
Košecké Podhradie - úprava Podhradského potoka
SO 01 Úprava toku
Situácia 1:500 - 1:480
Situácia 1:500 - 1:480
E.1.2.3