


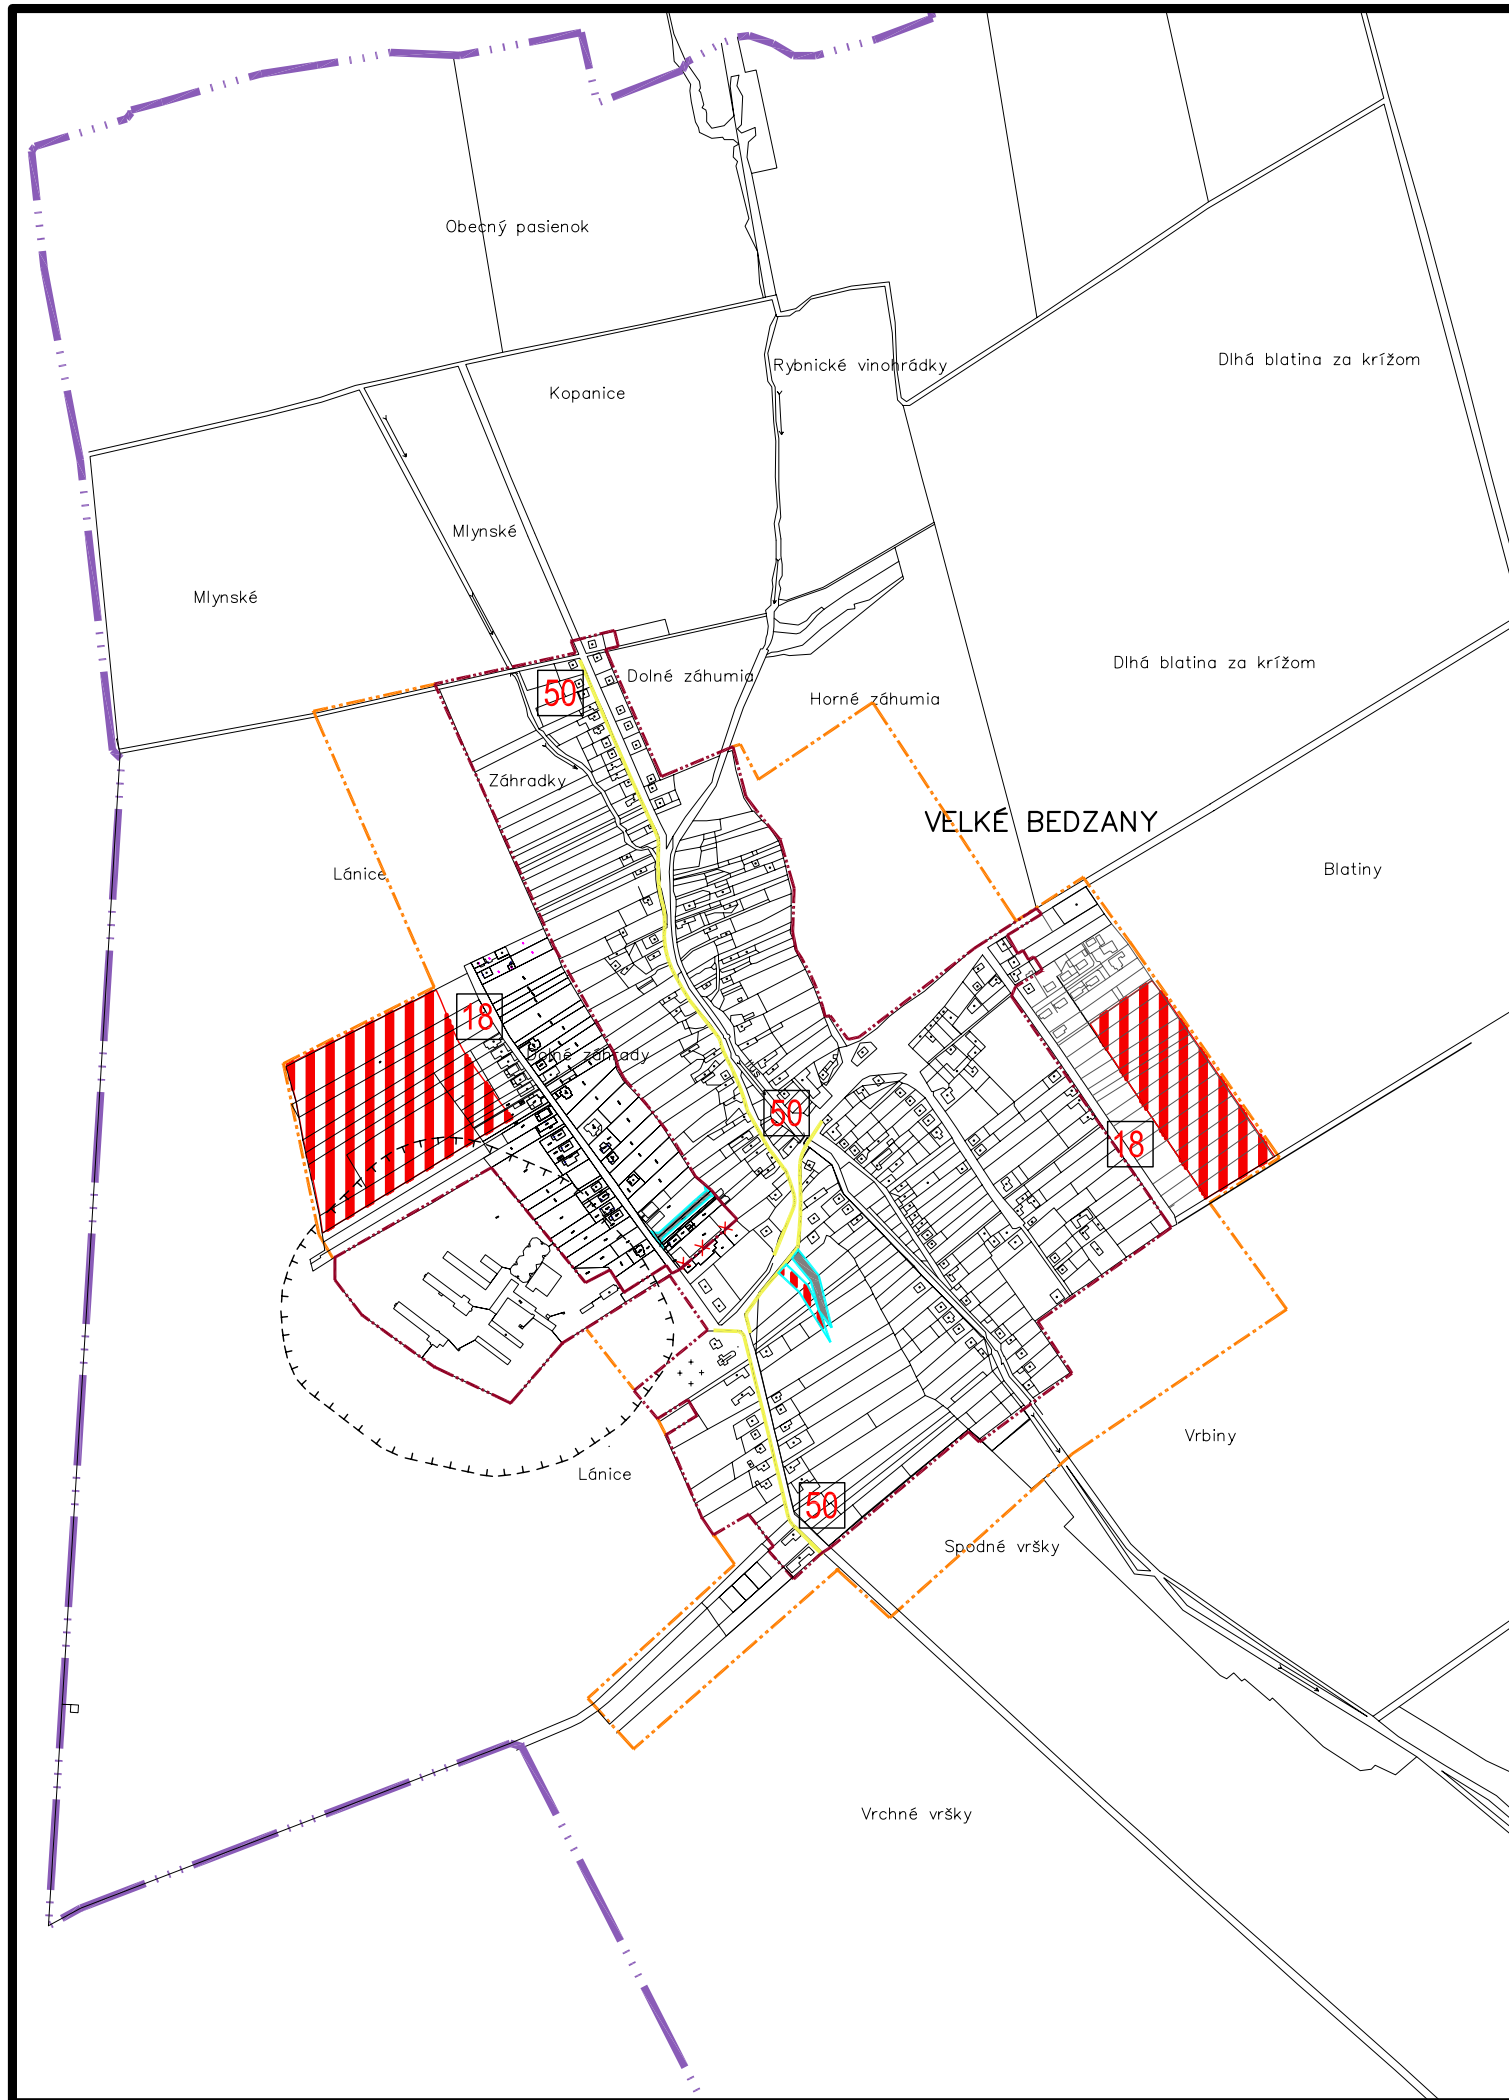

LEGENDA:

STAV	NÁVRH	VÝHLAD

OBYTNÁ ZÓNA

VYMEDZENIE ZMENY FUNKČNÉHO VYUŽITIA PLOCHY

PEŠÍ CHODNÍK

HRANICA KATASTRÁLNEHO ÚZEMIA

HRANICA ZASTAVANÉHO ÚZEMIA MESTA

VEREJNOPROSPEŠNÉ STAVBY

ÚZEMNÝ PLÁN

mesta

TOPOĽČANY

-MIESTNA ČASŤ VEĽKÉ BEDZANY

ZMENY A DOPLNKY Č.5

obsah:

KOMPLEXNÝ VÝKRES

mierka: 1:10 000

mierka: 6/2017

2

spracovateľ:

Ateliér Olympia, spol.s r.o. Bratislava

hlavný riešiteľ:

Ing.arch.Eva Žolnayová