


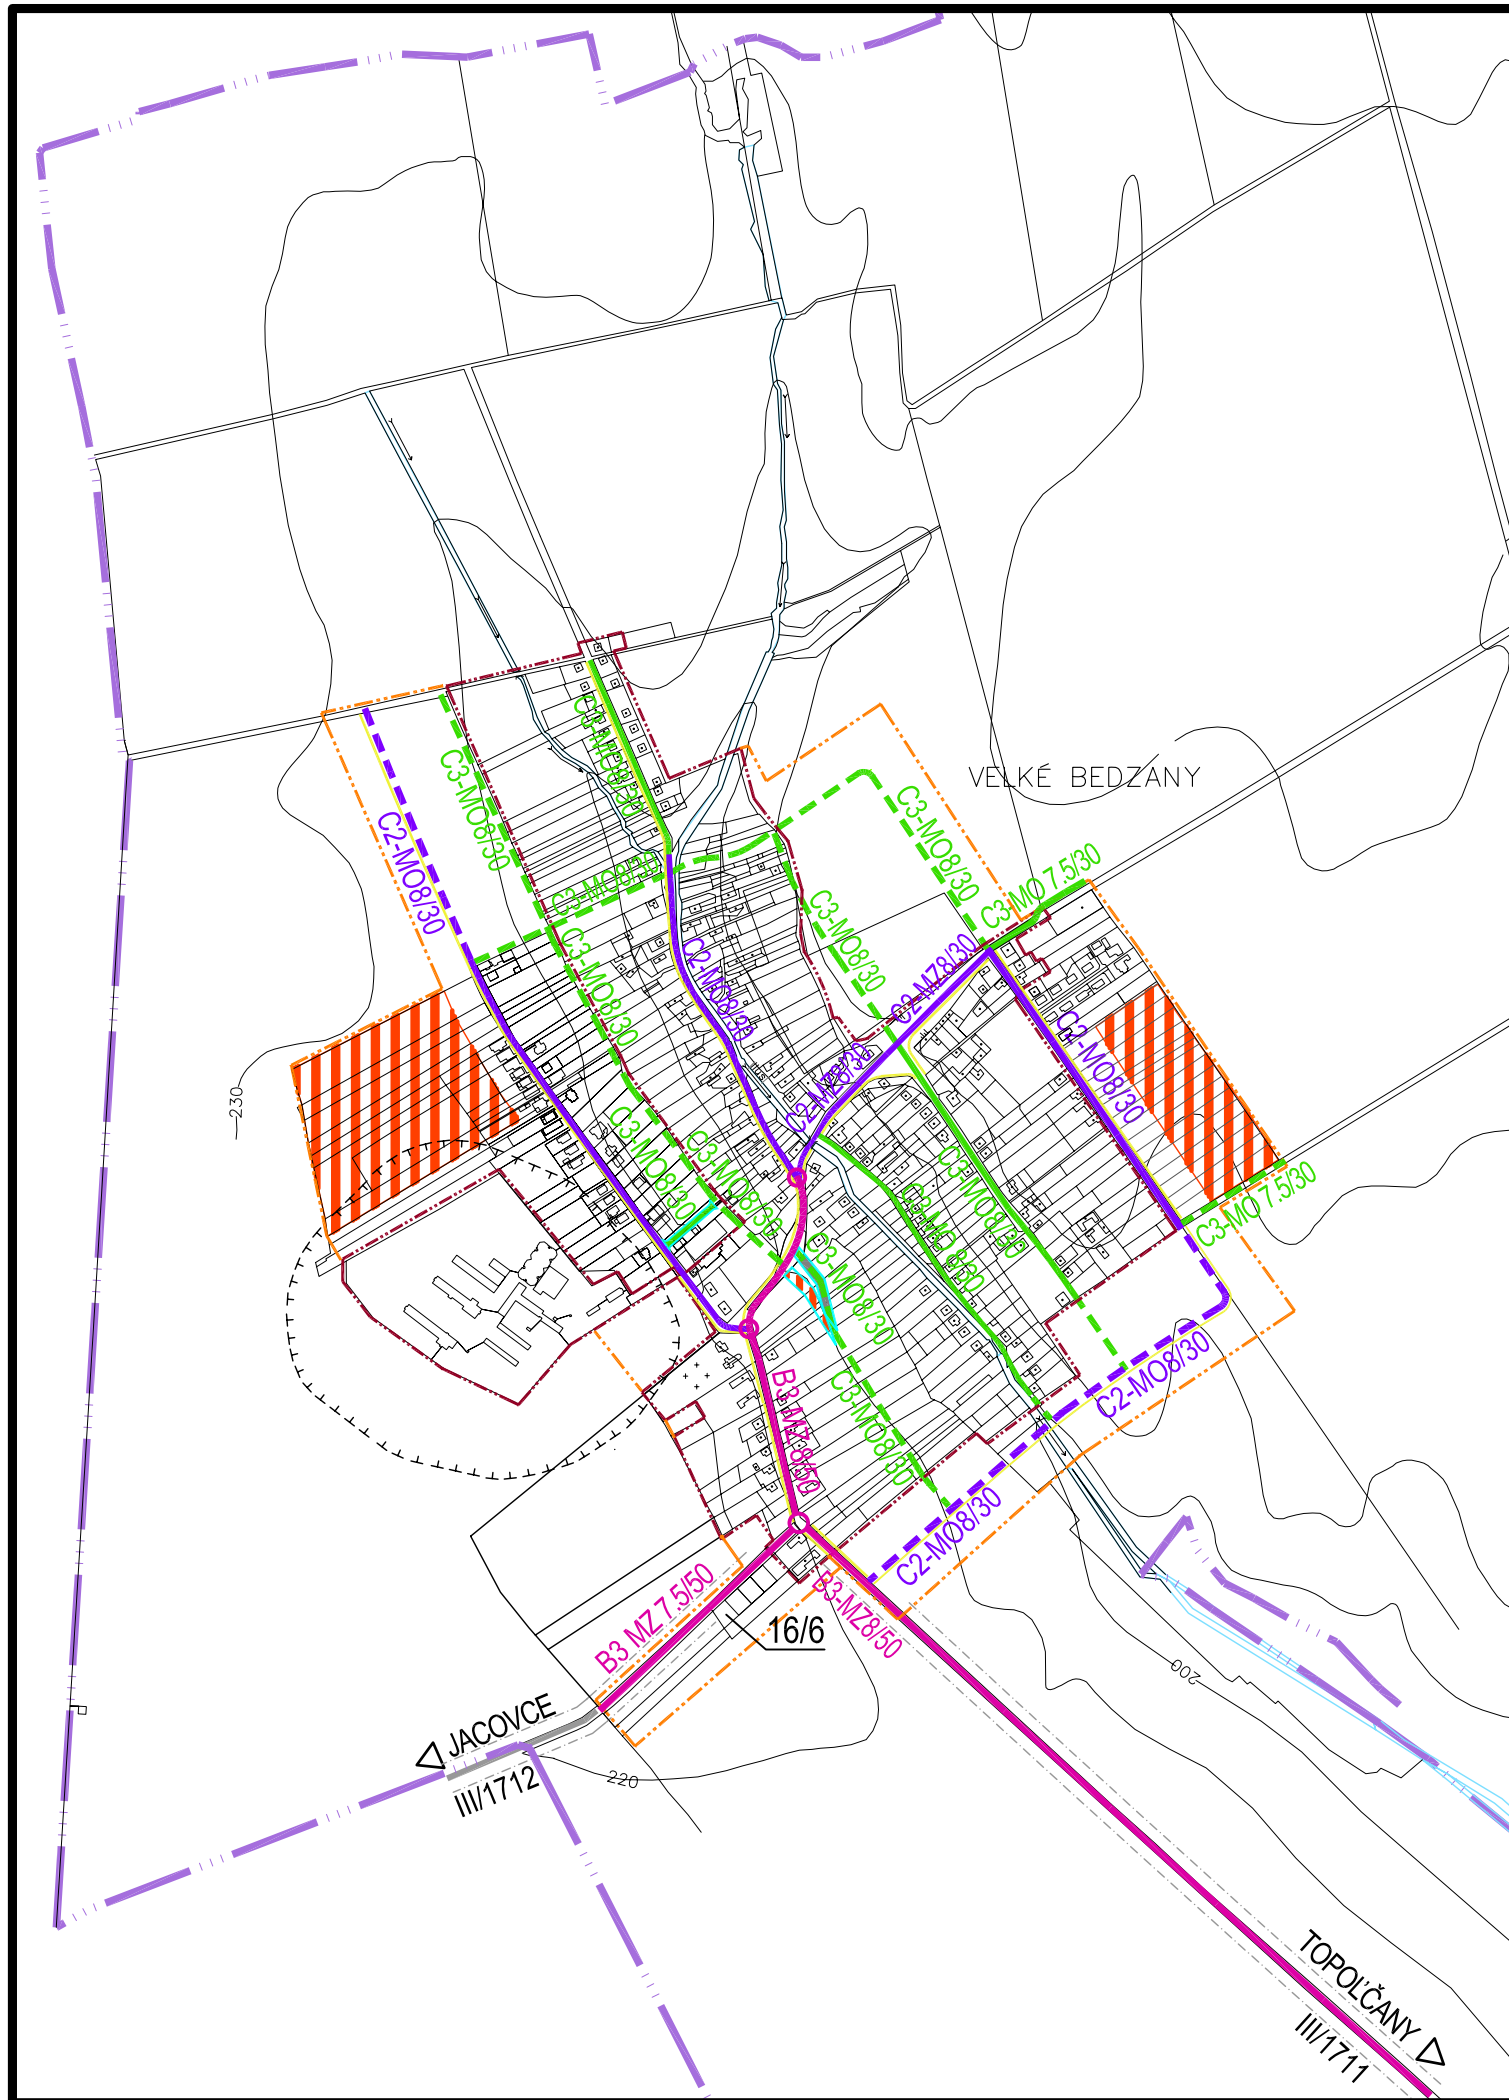

LEGENDA:

STAV	NÁVRH	VÝHLAD

- HRANICA KATASTRÁLNEHO ÚZEMIA
- HRANICA ZASTAVANÉHO ÚZEMIA MESTA
- OBYTNÁ ZÓNA
- VYMEDZENIE ZMENY FUNKČNÉHO VYUŽITIA ÚZEMIA
- ZBERNÉ KOMUNIKÁCIE - B3 MZ - CESTA III/1711, III/1712
- MIESTNÉ OBSLUŽNÉ KOMUNIKÁCIE - C2
- MIESTNÉ OBSLUŽNÉ KOMUNIKÁCIE - C3
- KRIŽOVATKY CESTNÝCH KOMUNIKÁCIÍ
- OZNAČENIE KATEGÓRIE A FUNKCIE MIESTNYCH KOMUNIKÁCIÍ
- PEŠIE CHODNÍKY

ÚZEMNÝ PLÁN

mesta

TOPOLČANY

-MIESTNA ČASŤ VEĽKÉ BEDZANY

ZMENY A DOPLNKY Č.5

obsah:
VEREJNÉ DOPRAVNÉ VYBAVENIE
mierka: 1:10 000

3
mierka: 6/2017
spracovateľ: Ateliér Olympia, spol.s r.o. Bratislava
hlavny riešiteľ: Ing.arch.Eva Žolnayová