


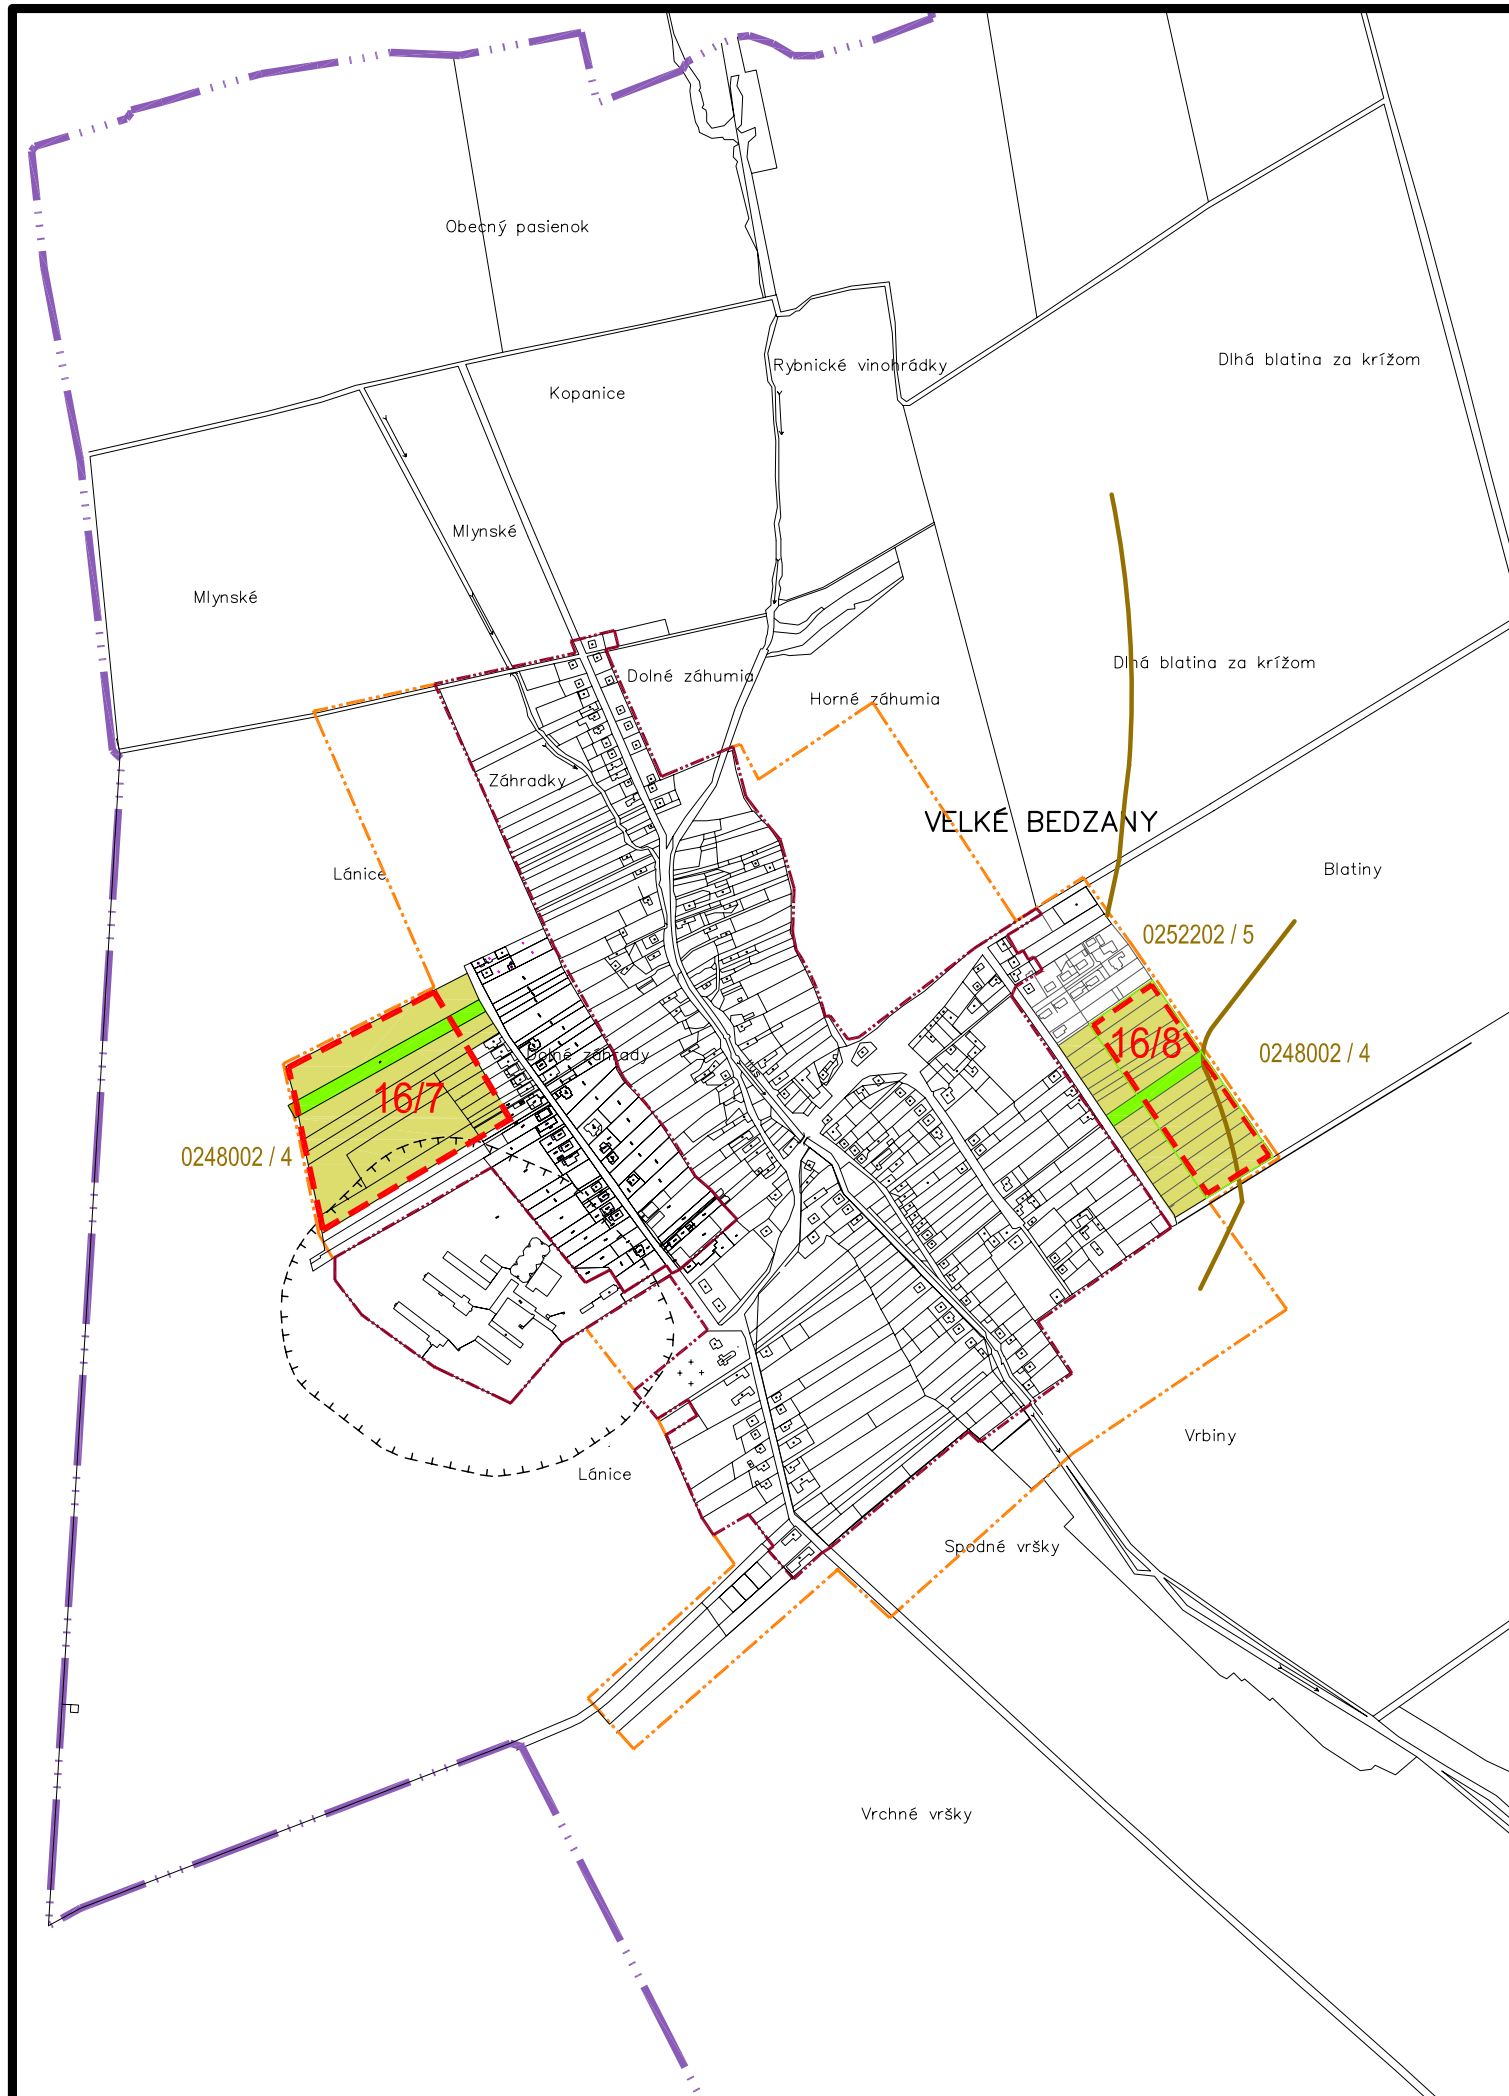

LEGENDA:

STAV	NÁVRH	
		HRANICA KATASTRÁLNEHO ÚZEMIA
		HRANICA ZASTAVANÉHO ÚZEMIA MESTA
		HRANICA LOKALÍT NAVRHOVANÝCH NA ZÁBER POĽNOHOSPODÁRSKEJ PŮDY
		OZNAČENIE LOKALÍT NAVRHOVANÝCH NA ZÁBER POĽNOHOSPODÁRSKEJ PŮDY
		HRANICA BONITOVANÝCH PŮDNO-EKOLOGICKÝCH JEDNOTIEK (BPEJ) A JEJ ČÍSLO / SKUPINA KVALITY POĽNOHOSPODÁRSKEJ PŮDY

DRUH POZEMKU PODĽA REGISTRA "C" KN

	ORNÁ PŮDA
	ZÁHRADA

ÚZEMNÝ PLÁN

mesta TOPOĽČANY

-MIESTNA ČASŤ VEĽKÉ BEDZANY

ZMENY A DOPLNKY Č.5

výkres: PERSPEKTÍVNE POUŽITIE PP
NA NEPOĽNOHOSPODÁRSKE ÚČELY
mierka: 1:10 000
mierka: 6/2017

výkres č.: 11
spracovateľ: Ateliér Olympia, spol.s r.o. Bratislava
hlavny riešiteľ: Ing.arch.Eva Žolnayová