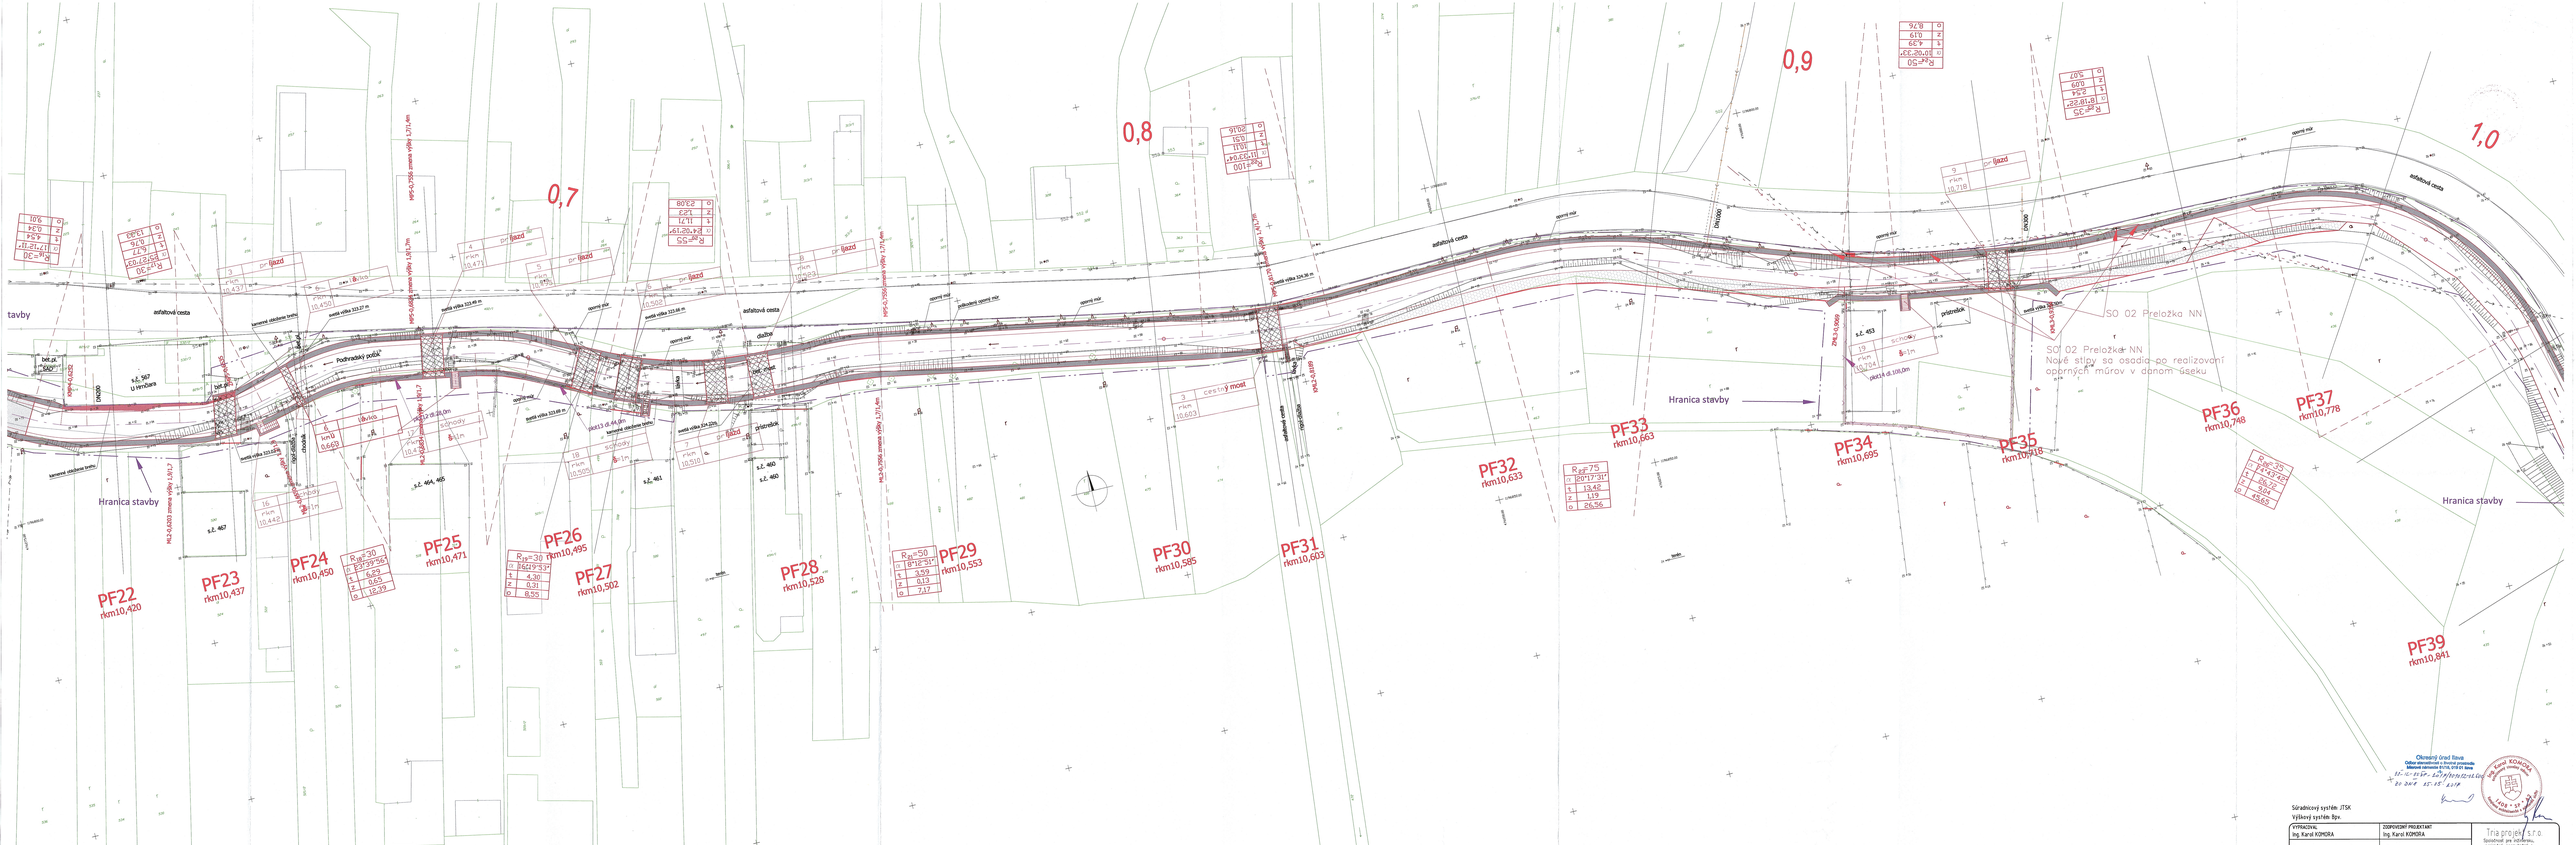
0,7
0,8
0,9
1,0
PF22
rkm10,420
PF23
rkm10,437
PF24
rkm10,450
PF25
rkm10,471
PF26
rkm10,495
PF27
rkm10,502
PF28
rkm10,528
PF29
rkm10,553
PF30
rkm10,585
PF31
rkm10,603
PF32
rkm10,633
PF33
rkm10,663
PF34
rkm10,695
PF35
rkm10,718
PF36
rkm10,748
PF37
rkm10,778
PF39
rkm10,841
Hranica stavby
Hranica stavby
Hranica stavby
SO 02 Preložka NN
SO 02 Preložka NN
Nové stipy sa osadia po realizovaní oporných múrov v danom úseku
asfaltová cesta
asfaltová cesta
asfaltová cesta
Podhradský potok
cestný most
pristavok
pristavok
pristavok
pristavok
U Hrnčiara
Oblastný úrad Trava
Odbor stavebnej a bytovej prostredie
Mlynská cestovná 8/1/16, 010 01 Trava
Ing. Karol KOMORA
Tria projekt s.r.o.
Spoločnosť pre inžiniersku, projektovú, poradenskú a obchodnú činnosť
Štefana Králika 36, 841 08 Bratislava
Tel./Fax: 02 / 58 270 199
E-mail: triaprojekt@gmail.com
Súradnicový systém JTSK
Výškový systém Bpv.
VYPRACOVAL
Ing. Karol KOMORA
ZODPOVEDNÝ PROJEKTANT
Ing. Karol KOMORA
INVESTOR
Slovenský vodohospodárskyi podnik š.p. Odštepný závod Piešťany
KRAJ
TRENČIANSKY
Košecké Podhradie – úprava Podhradského potoka
SO 01 Úprava toku
PRÍLOHA
Situácia 0,629 – 1,000
PÍSOMNÁ ČASŤ
E.1.2.2