
SITUÁCIA, M=1:300

M=1:300

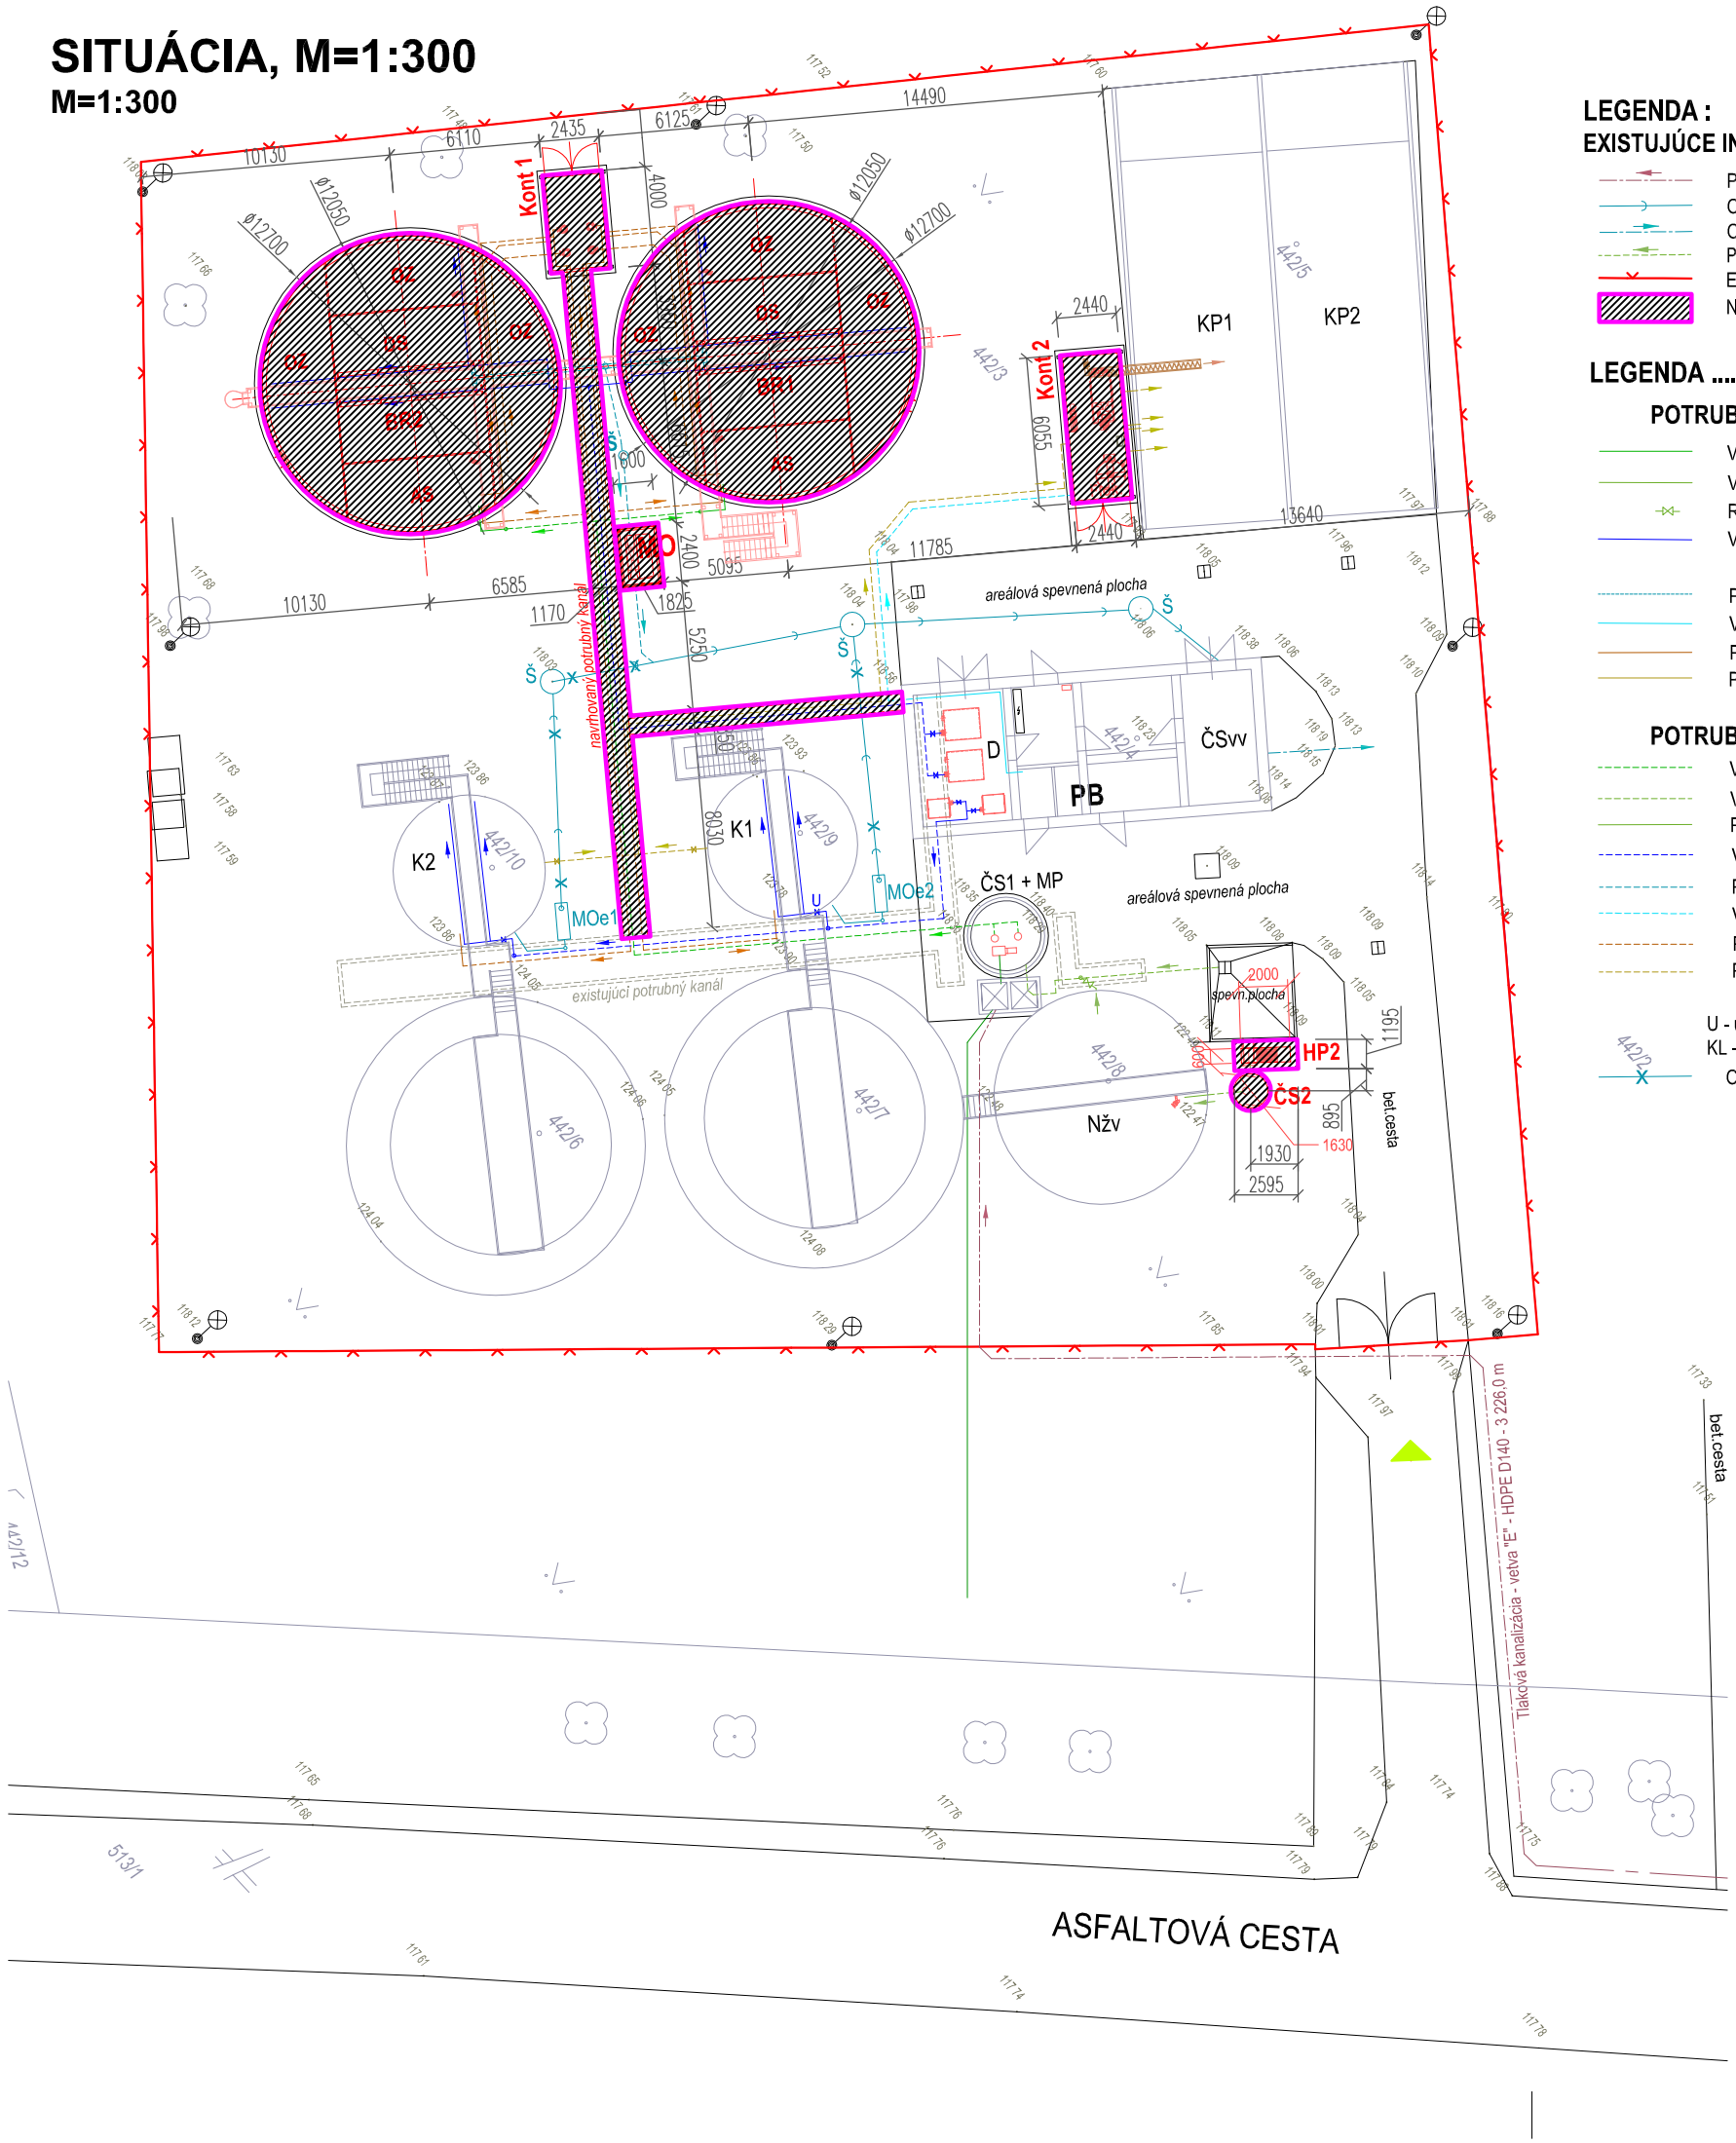

LEGENDA :

EXISTUJÚCE INŽINIERSKE SIETE:

- PRÍTOK ODP.VOD Z OBCE - tlaková kanalizácia
- ODTOK VYČISTENEJ VODY - gravitačné potrubie
- ODTOK VYČISTENEJ VODY - výtlak
- POTRUBIE NA DOVEZENÉ ŽUMPOVÉ ODPAD.VODY - gravitačné potrubie
- EXISTUJÚCE OPLOTENIE
- NOVÉ STAVEBNÉ OBJEKTY

LEGENDA .... potrubné rozvody :

POTRUBIA VEDENÉ NAD TERÉNOM :

- VÝTLAČNÉ POTRUBIE ODP.VODY
- VÝTLAČNÉ POTRUBIE ŽUMPOVÝCH ODP.VOD
- RIADENÉ VYPÚŠ[illegible]ANIE ŽUMPOVÝCH ODP.VOD
- VZDUCHOVÉ POTRUBIE - dodávka vzduchu do BR1,2 a K1,2
- POTRUBIE VYČISTENEJ VODY
- VODOVODNÉ POTRUBIE - pripojenie zariadení v Kont2
- POTRUBIE KALU A KALOVEJ VODY - vratný a prebytočný kal
- POTRUBIE STABILIZOVANÉHO KALU A KALOVEJ VODY - .....kal na odvodnenie a odsadená voda z Kont2

POTRUBIA VEDENÉ V ZEMI A POTRUBNÝCH KANÁLOCH :

- VÝTLAČNÉ POTRUBIE ODP.VODY - prítok do BR
- VÝTLAČNÉ POTRUBIE ŽUMPOVÝCH ODP.VOD - prítok do Nžv
- POTRUBIE ŽUMPOVÝCH ODP.VOD - prítok do ČS2
- VZDUCHOVÉ POTRUBIE - dodávka vzduchu do BR1,2 a K1,2
- POTRUBIE VYČISTENEJ VODY
- VODOVODNÉ POTRUBIE - pripojenie zariadení v Kont2
- POTRUBIE KALU A KALOVEJ VODY - vratný a prebytočný kal
- POTRUBIE STABILIZOVANÉHO KALU A KALOVEJ VODY - .....kal na odvodnenie a odsadená voda z Kont2

U - uzáver s ručným ovládaním

KL - medziprírubová klapka s ručným ovládaním

- ODTOK VYČISTENEJ VODY - gravitačné potrubie - POTRUBIE SA ZRUŠÍ

LEGENDA:

ČS1 + MP - ČERPACIA STANICA S MECHANICKÝM PREDČISTENÍM ČERPACIA STANICA (existujúca nádrž)

HP2 - RUČNE STIERANÉ HRABLICE (dovezené žumpové vody)

ČS2 - ČERPACIA STANICA NA DOVEZENÉ ŽUMPOVÉ VODY

Kont 1 - KONTAJNER č.1 (pre čerpadlá recyklu)

Nžv - ZÁSOBNÁ NÁDRŽ NA ŽUMPOVÉ VODY (existujúca nádrž)

PB - PREVÁDZKOVÁ BUDOVA (existujúca)

D - DÚCHAREŇ

ČSvv - ČERPACIA STANICA VYČISTENEJ VODY (existujúca = ostáva bez zmeny)

BR1, BR2 - BIOLOGICKÝ REAKTOR č.1,2 (nové nádrže)

K1, K2 - KALOJEM č.1,2 (existujúce nádrže)

Kont 2 - KONTAJNER č.2

MOe1,2 - EXISTUJÚCI MERNÝ OBJEKT č.1,2 - ruší sa

MO - MERNÝ OBJEKT (nový)

KP 1,2 - KALOVÉ POLE č.1,2 - (existujúce)

PROJEKTOVÁ DOKUMENTÁCIA V ROZSAHU PRE VYDANIE STAVEBNÉHO POVOLENIA

AUTOR	ING.MARIAN PAPP	ZODPOVEDNÝ PROJEKTANT	ING.MARIAN PAPP	PROMPP s.r.o. Alexandra Rudnaya 34, 010 01 ŽILINA Projektová kancelária : Bytčická 16, 010 01 ŽILINA Tel.: 0903 503 748 e-mail : prompp@ingeo.sk	
HLAVNÝ PROJEKTANT	ING.MARIAN PAPP	VYPRACOVAL	ING.MARIAN PAPP		
INVESTOR	Obec Orechová Potôň				
STAVBA	ČOV Orechová Potôň			ÚČEL	DSP
				PROFESIA	STAVEBNÉ KONŠTRUKCIE
OBJEKT	SO 01 - ČOV - stavebná časť			DÁTUM	07 / 2015
				MIERKA	1:300
VÝKRES	**SITUÁCIA**			FORMÁT	2xA4
				Zak. čís.	

PROF. SK

Č.VYK. 1