ZÁKLADY POD BIOLOGICKÉ REAKTORY
M=1:100

ZÁKLAD NÁDRŽE KKL 16-3,5R
PÔDORYS M1:100

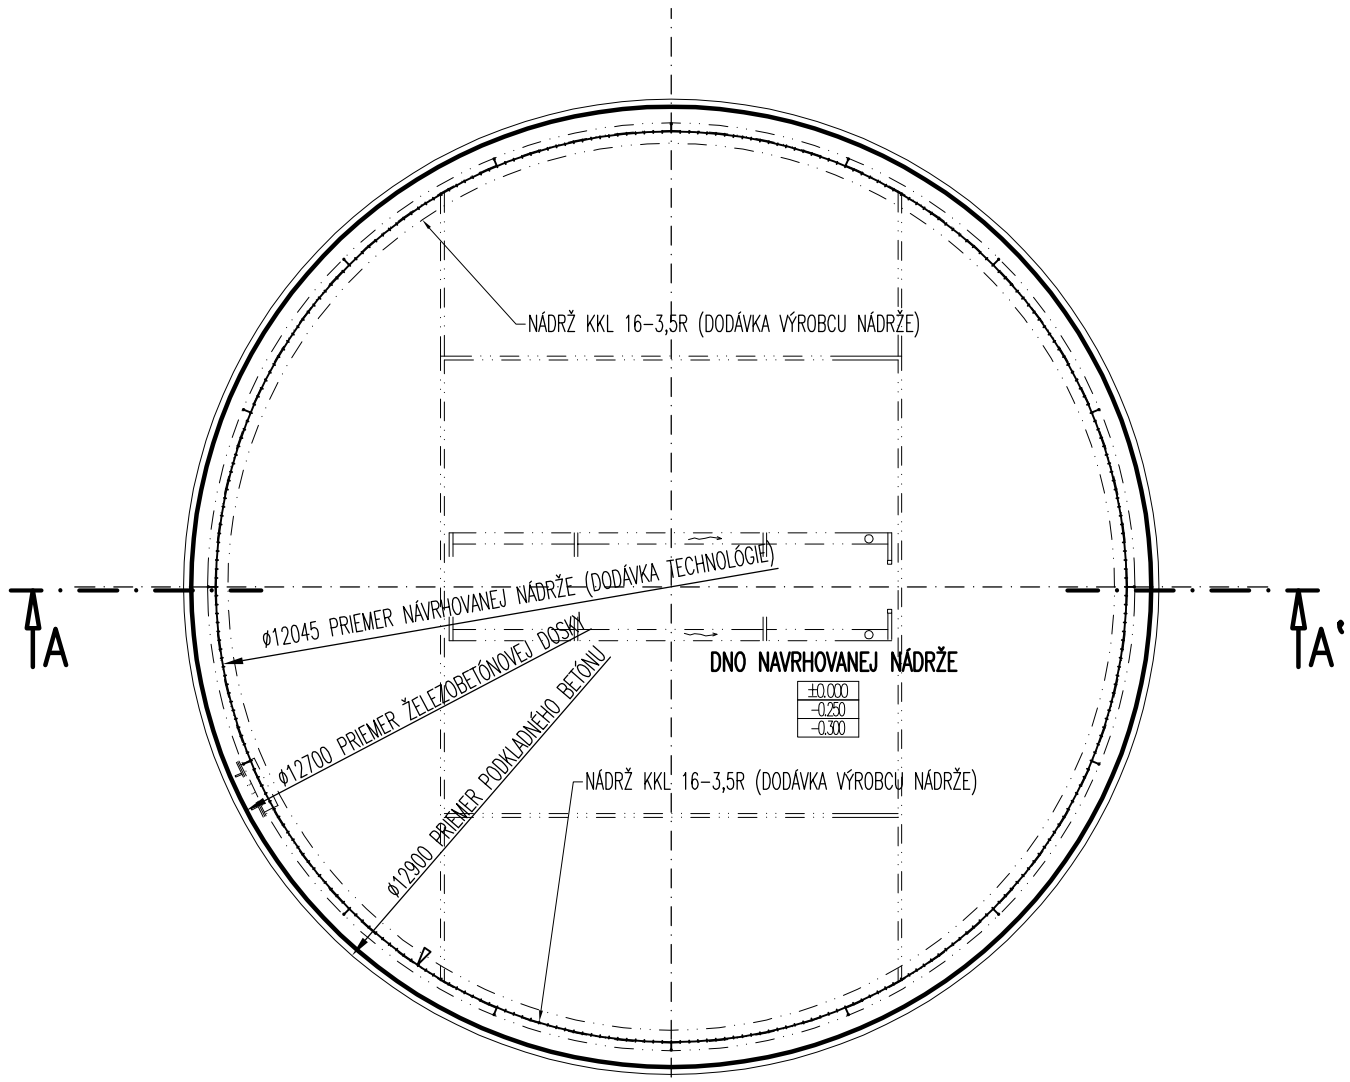

REZ A-A` M1:100

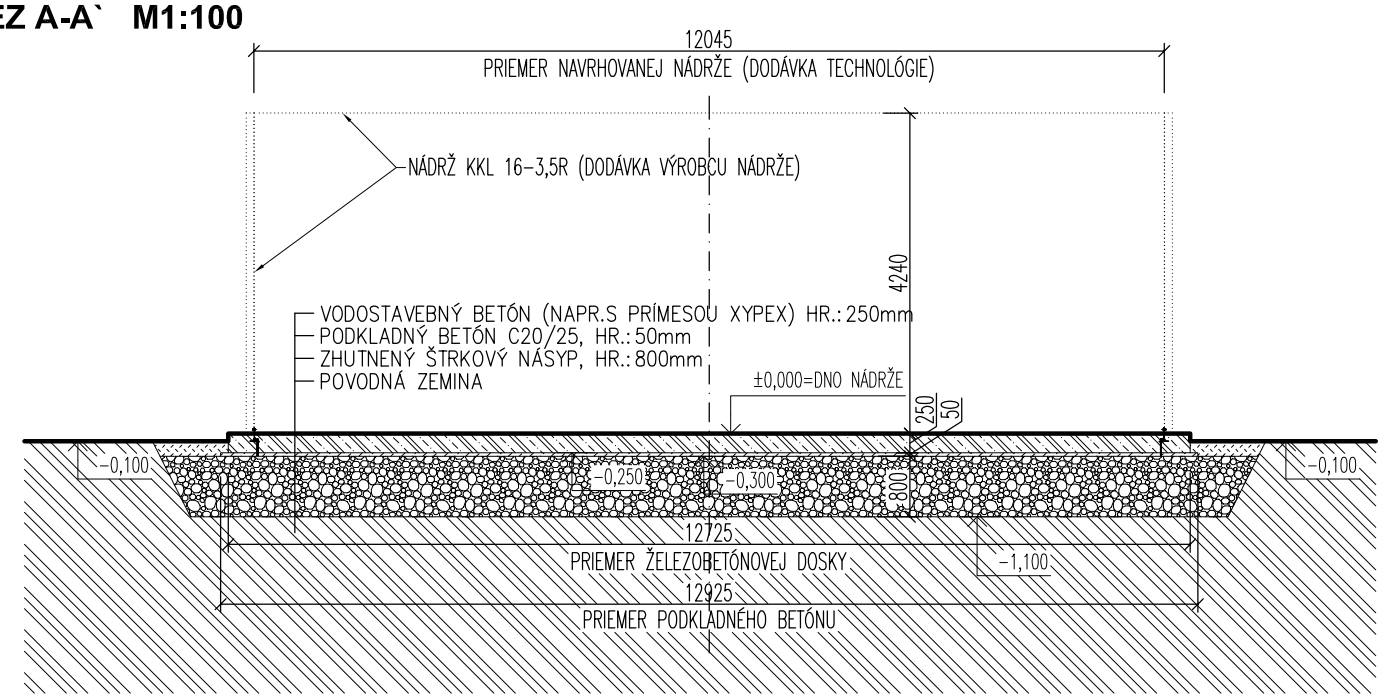

DETAIL KOTVENIA NÁDRŽE
REZ A-A` M1:10

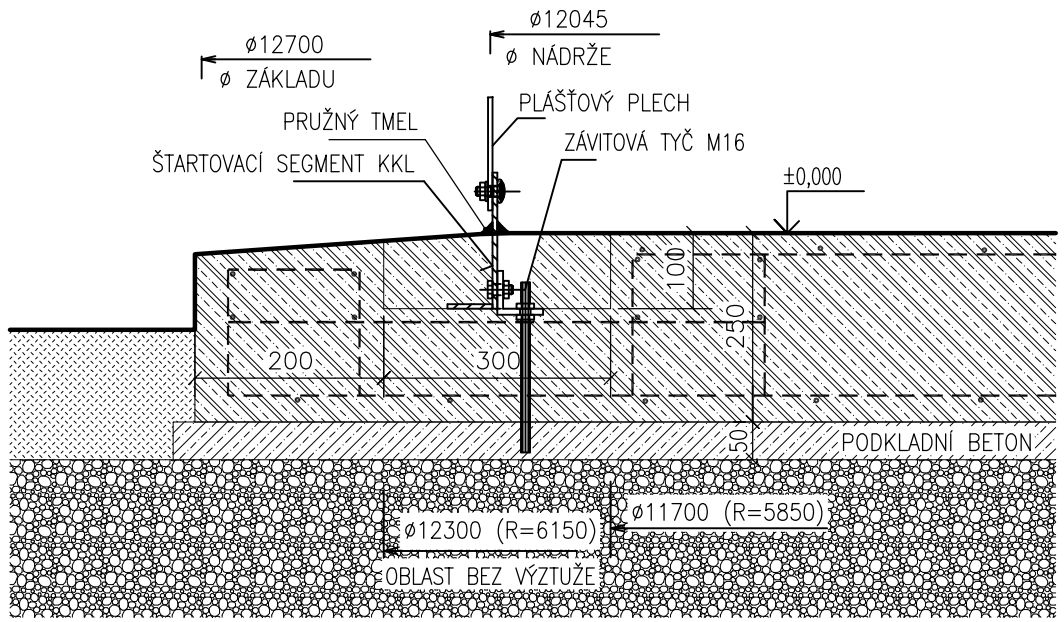

POZNÁMKA:

- ŠTARTOVACÍ SEGMENT A JEHO KOTVENIE JE DODÁVKOU KOHIMEXU
- PODLA DETAILU JE POTREBNÉ VO VÝSTUŽI ŽELEZOBETÓNOVEJ DOSKY VYNEHAŤ MEDZERU PRE OSADENIE ŠTARTOVACIEHO SEGMENTU NÁDRŽE
- PRESNOSŤ REALIZÁCIE: MAX. VÝŠKOVÁ ODCHYLKA HORNEJ ÚROVNĚ ZÁKLADU V MÍESTE KOTVENIA = ±10mm
- POD NOVÝMI ZÁKLADMI BUDE ODSTRÁNENÁ ORNICA V HR.:300mm
- PRED REALIZÁCIOU ZEMNÍCH PRAC JE POTREBNÉ VYTÝČIŤ VŠETKY PODZEMNÉ SIETE
- HRÚBKA ZÁKLADOVEJ DOSKY A VÝSTUŽ SA UPRESNI V ĎALŠOM STUPNI PROJEKTOVEJ DOKUMENTÁCIE (REALIZAČNÝ PROJEKT) NA ZÁKLADE GEOLOGICKÉHO PRIESKUMU

LEGENDA MATERIÁLOV:

- ŽELEZOBETON ČSN EN 206-1, C25/30 XC1, XA1, VODOSTAVEBNÁ PRÍSADA DO BETÓNU PRE ZVÝŠENIE VODONEPRIEPUSTNOSTI NAPR. XYPEX CONCENTRATE ADMIX C-1000
- PODKLADNÝ BETÓN C16/20
- ZHUTNENÝ OBSYP NÁDRŽE
- ZHUTNENÝ ŠTRKOVÝ NÁSYP HR.:800mm, FRAKCIA 32-63 (POSLEDNÝ HORNÝCH 200mm FRAKCIA 0-32) HUTNENÝ PO VRSTVÁCH MAX.200mm Edef=40MPa, POD ZHUTNENÝ NÁSYP JE POTREBNÉ ROZPRESTRIEŤ SEPARAČNÚ GEOTEXTÍLIU
- PÔVODNÁ ZEMINA

PROJEKTOVÁ DOKUMENTÁCIA V ROZSAHU PRE VYDANIE STAVEBNÉHO POVOLENIA

AUTOR	ING.MARIAN PAPP	ZODPOVEDNÝ PROJEKTANT	ING.MARIAN PAPP	PROMPP s.r.o. Alexandra Rudnaya 34, 010 01 ŽILINA Projektová kancelária : Bytčická 16, 010 01 ŽILINA Tel.: 0903 503 748 e-mail : prompp@ingeo.sk	
HLAVNÝ PROJEKTANT	ING.MARIAN PAPP	VYPRACOVAL	ING.MARIAN PAPP		
INVESTOR	Obec Orechová Potôň				
STAVBA	ČOV Orechová Potôň			ÚČEL: DSP	PROF.: SK
				PROFESIA: STAVEBNÉ KONŠTRUKCIE	
OBJEKT	SO 01 - ČOV - stavebná časť			DÁTUM: 07 / 2015	
				MIERKA: 1:100	Č.VYK.: 2
VÝKRES	**ZÁKLADY POD BIOLOGICKÉ REAKTORY**			FORMÁT: 2xA4	
				Zak. čís.	