
POTRUBNÉ KANÁLY

M=1:100

PÔDORYS KANÁLA M=1:100

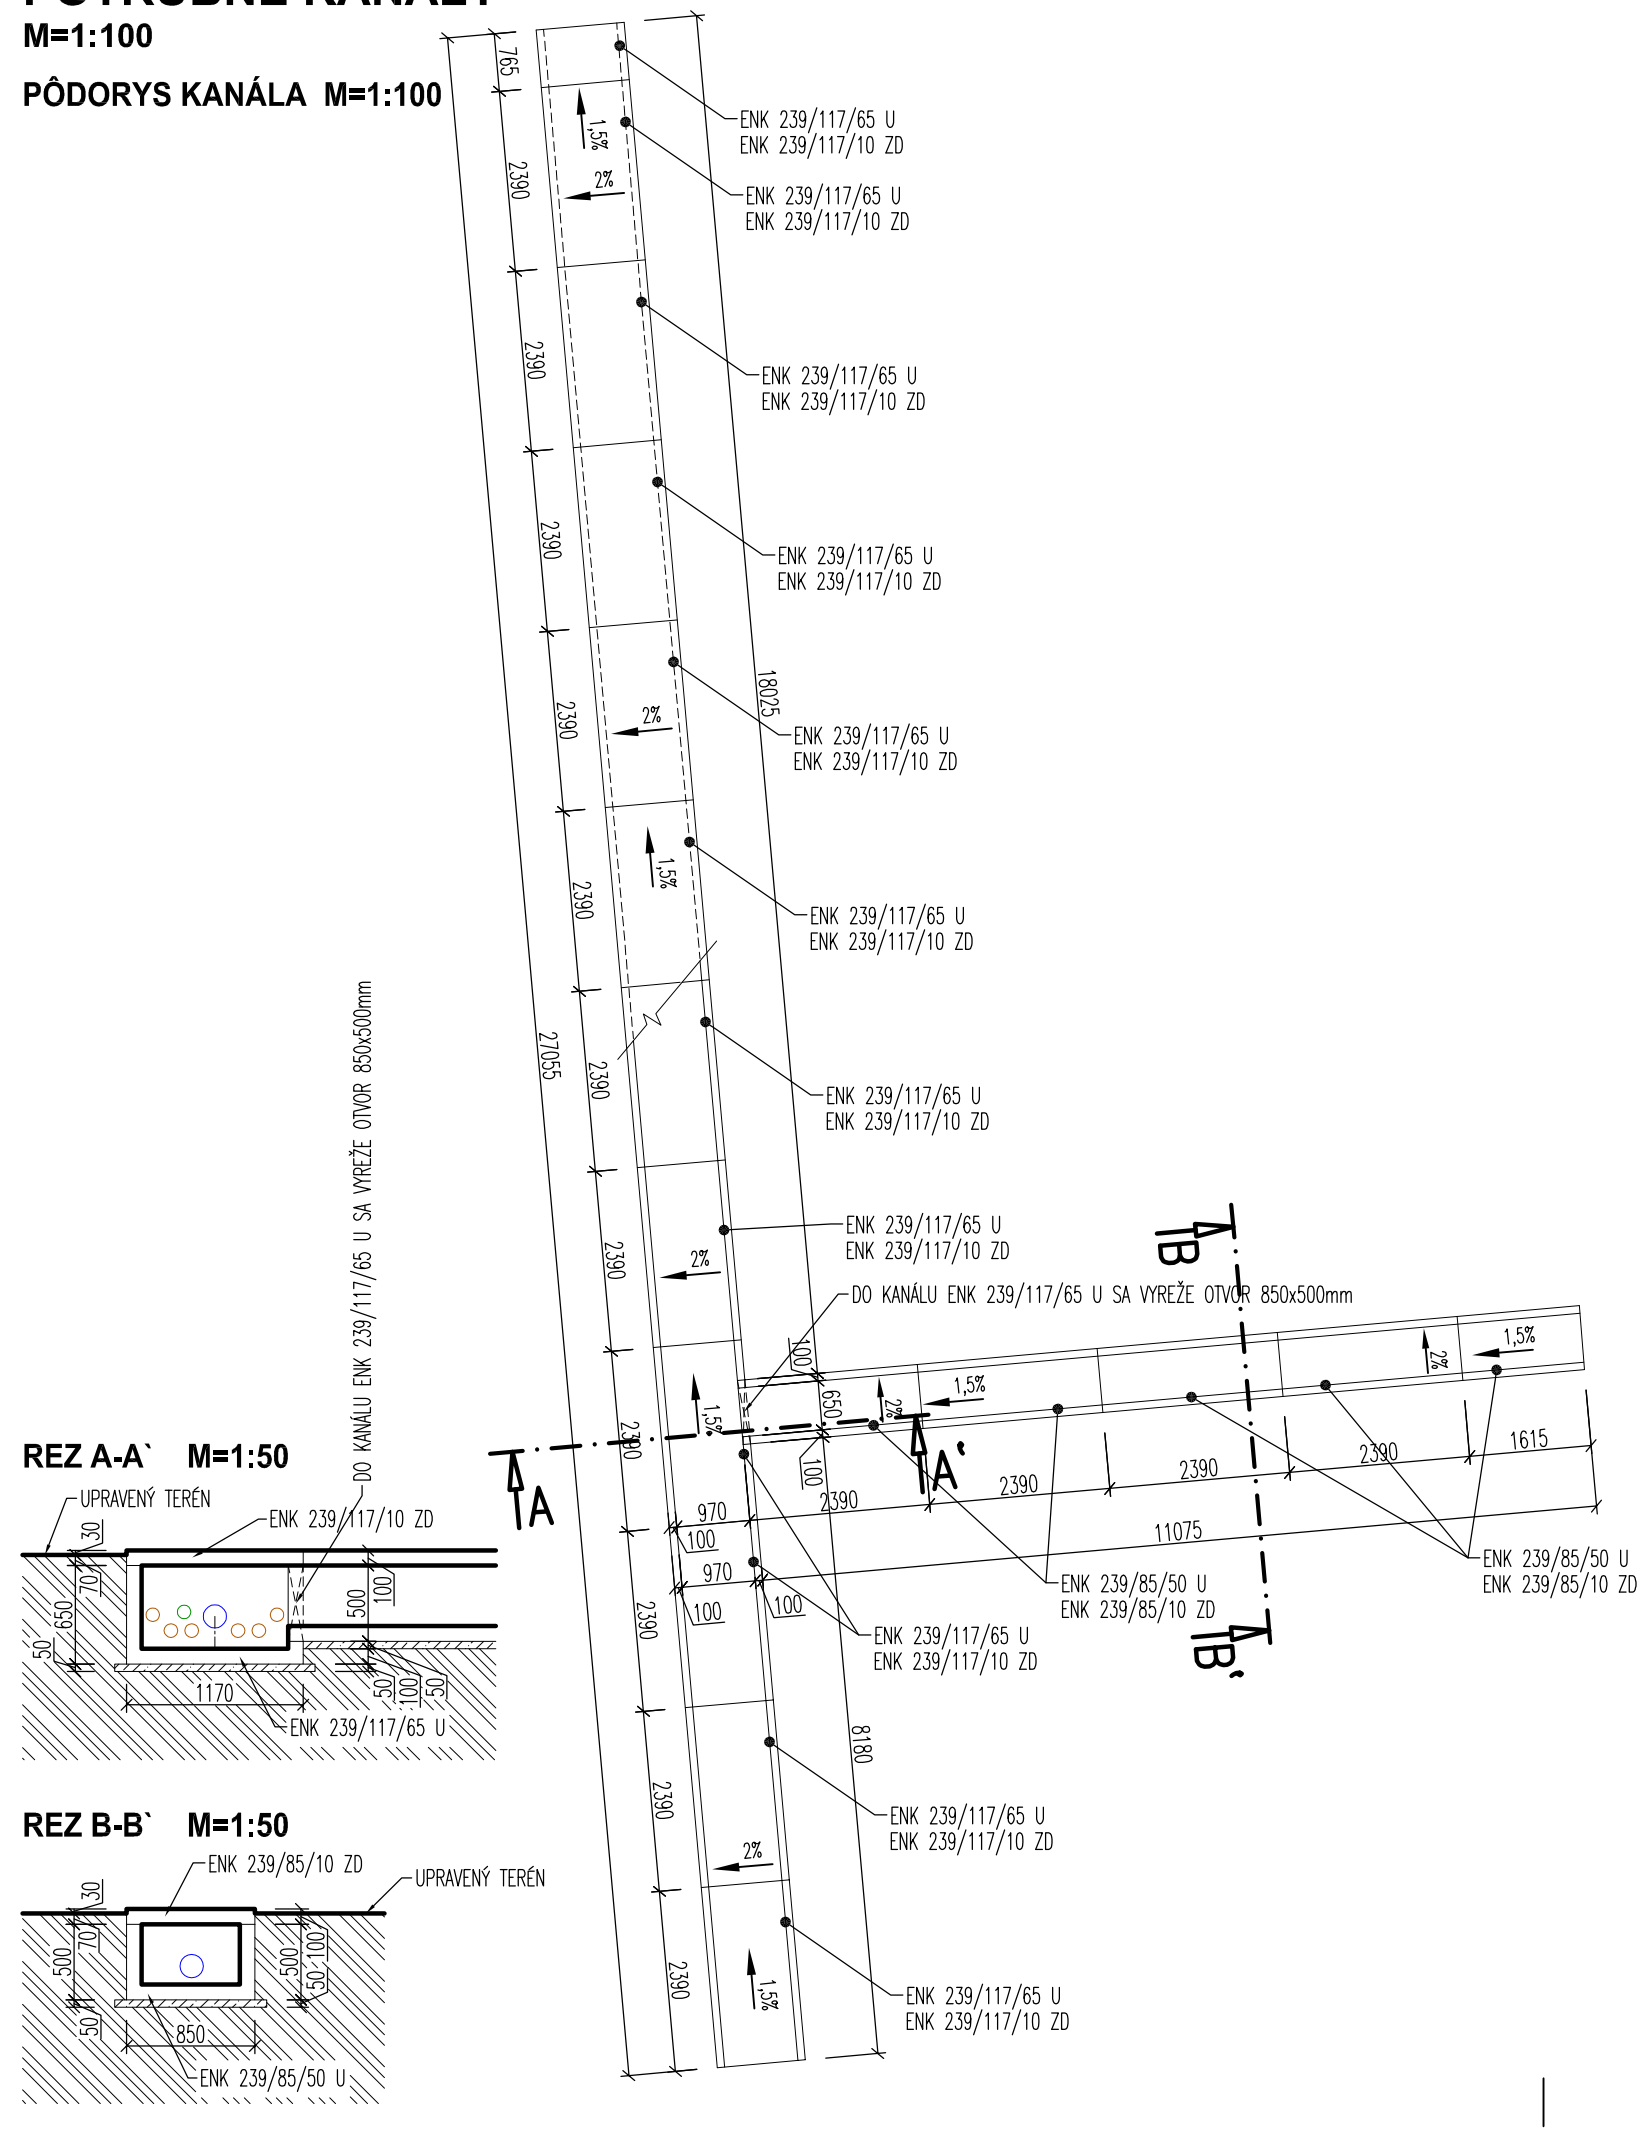

REZ A-A` M=1:50

REZ B-B` M=1:50

LEGENDA:

PODKLADNÝ BETÓN C16/20, HR.50mm

PÔVODNÝ TERÉN

POZNÁMKA:

- ENERGOKANÁL BUDE ZHOTOVENÝ Z PREFABRIKOVANÝCH U PROFILOV (ENK 239/85/50 U, ENK 239/117/65 U) NA KTORÉ SA POTOM ULOŽÍ PREFABRIKOVANÁ ZÁKLOPOVÁ DOSKA (ENK 239/85/10 ZD, ENK 239/117/10 ZD)
- PREFABRIKOVANÉ SÚ NAVRHNUTÉ Z KATALÓGU PREFA BRNO
- ZVISLE A VODOROVNÉ ŠKÁRY PREFABRIKOVANÝCH PRVKOV BUDÚ VYPLNENÉ CEMENTOVOU STYKOVOU MALTOU (VIĎ. TECHNICKÝ LIST)
- PREFABRIKOVANÉ DIELCE JE POTREBNÉ UKLADAŤ NA PODKLADNÝ BETÓN C16/20, HR.50mm
- PRI UKLADANÍ DIELCOV MUSÍ BYŤ DODRŽANÝ PRIEČNY SKLON 2% A POZDĽŽNÝ 1,5%
- V NAJNIŽŠOM MIESTE MUSÍ BYŤ ZBERNÁ JIMKA NA ODČERPANIE VODY

PROJEKTOVÁ DOKUMENTÁCIA V ROZSAHU PRE VYDANIE STAVEBNÉHO POVOLENIA

AUTOR	ING.MARIAN PAPP	ZODPOVEDNÝ PROJEKTANT	ING.MARIAN PAPP
HLAVNÝ PROJEKTANT	ING.MARIAN PAPP	VYPRACOVAL	ING.MARIAN PAPP
INVESTOR	**Obec Orechová Potôň**		
STAVBA	ČOV Orechová Potôň		
OBJEKT	SO 01 - ČOV - stavebná časť		
VÝKRES	POTRUBNÉ KANÁLY		

PROMPP s.r.o.
Alexandra Rudnaya 34, 010 01 ŽILINA
Projektová kancelária :
Bytčická 16, 010 01 ŽILINA
Tel.: 0903 503 748
e-mail : prompp@ingeo.sk

ÚČEL	DSP	PROF.
PROFESIA	STAVEBNÉ KONŠTRUKCIE	SK
DÁTUM	07 / 2015	
MIERKA	1:50, 100	Č.VYK.
FORMÁT	3xA4	4
Zak. čís.		