

POHĽAD NA BIOLOGICKÝ REAKTOR - BR1, BR2

M=1:100

ČELNÝ POHĽAD

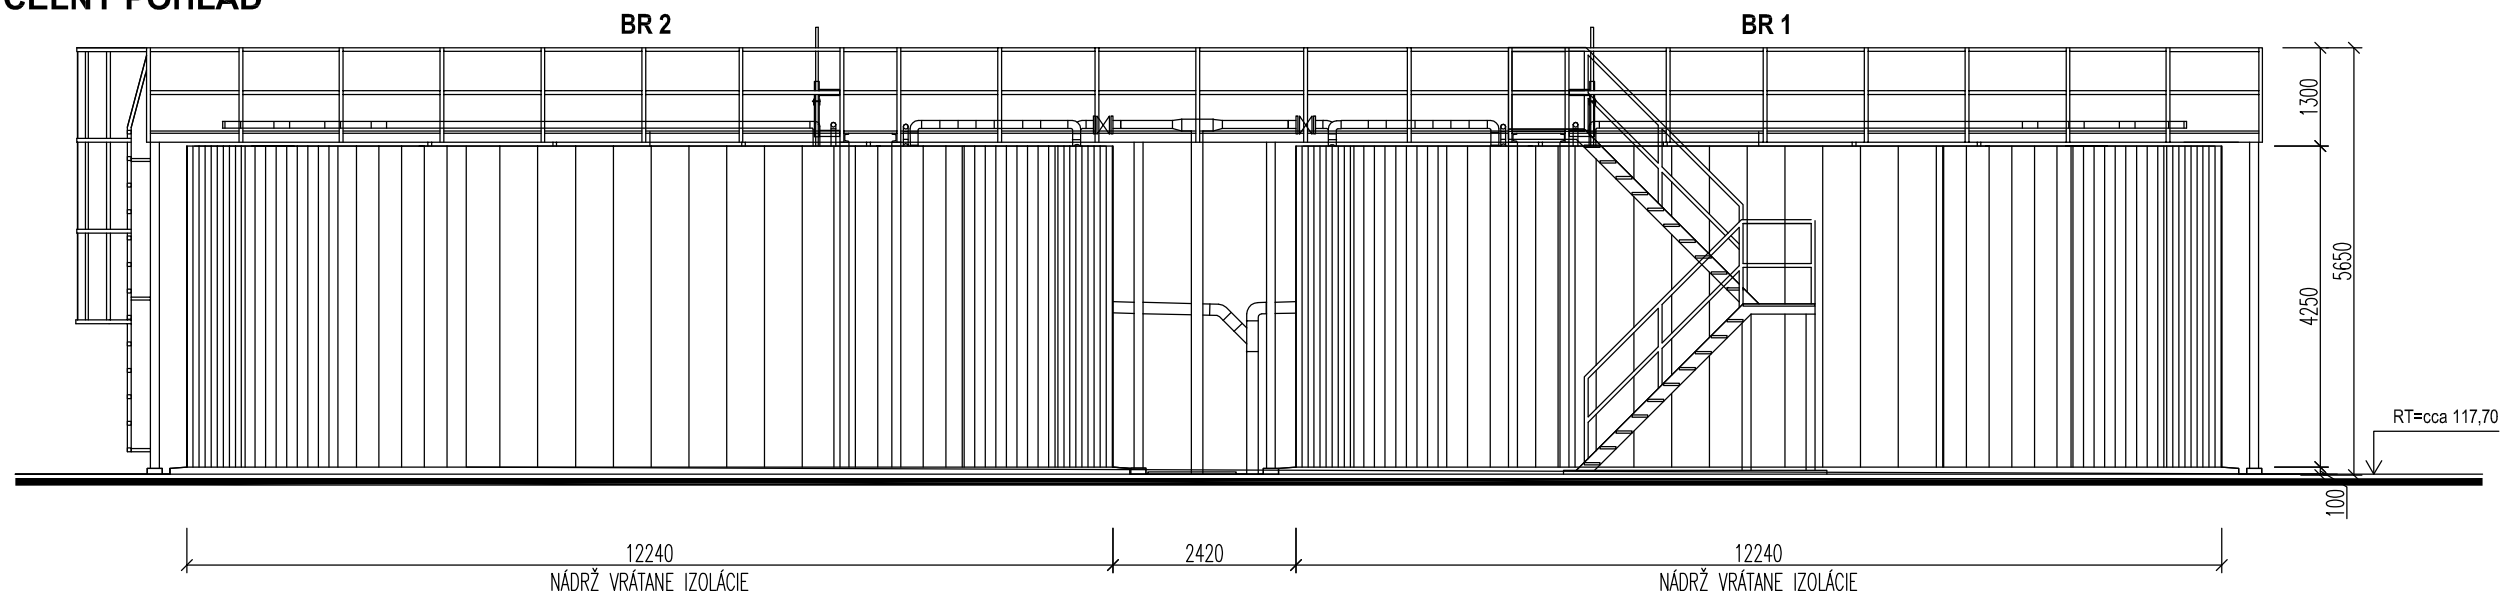

BOČNÝ POHĽAD

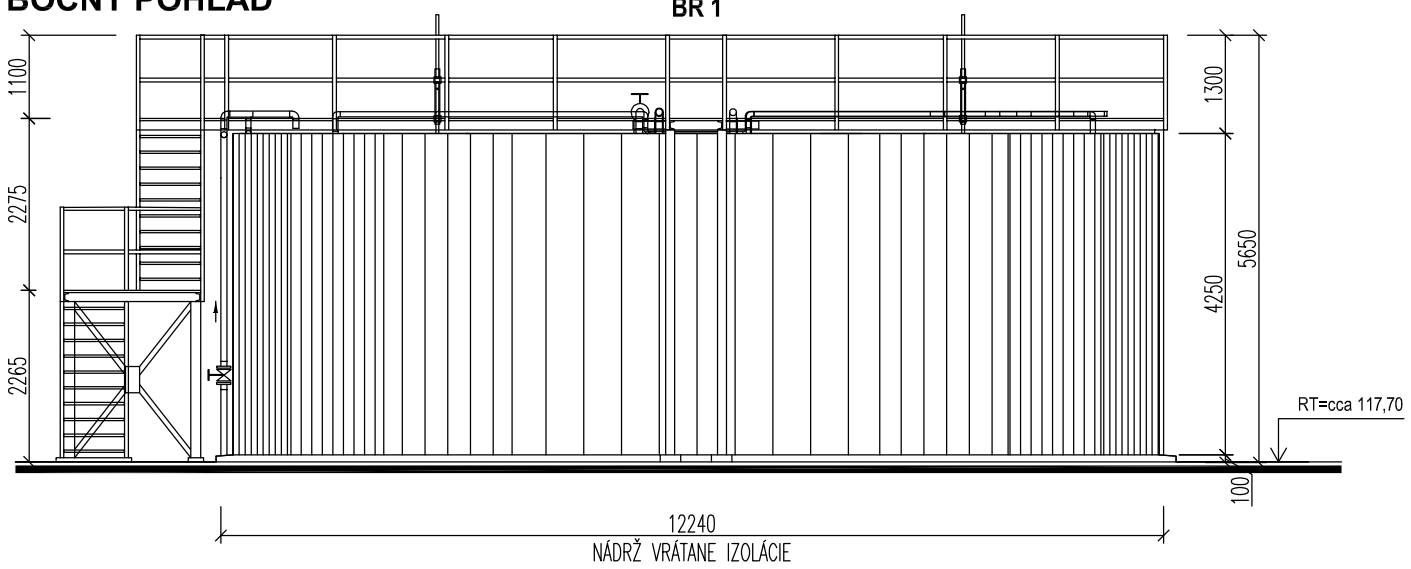

PROJEKTOVÁ DOKUMENTÁCIA V ROZSAHU PRE VYDANIE STAVEBNÉHO POVOLENIA

AUTOR	ING.MARIAN PAPP	ZODPOVEDNÝ PROJEKTANT	ING.MARIAN PAPP
HLAVNÝ PROJEKTANT	ING.MARIAN PAPP	VYPRACOVAL	ING.MARIAN PAPP
INVESTOR	Obec Orechová Potôň		
STAVBA	**ČOV Orechová Potôň**		
OBJEKT	**SO 01 - ČOV - stavebná časť**		
VÝKRES	**POHĽAD NA BIOLOGICKÝ REAKTOR - BR1, BR2**		

PROMPP s.r.o.
Alexandra Rudnaya 34, 010 01 ŽILINA
Projektová kancelária :
Bytčická 16, 010 01 ŽILINA
Tel.: 0903 503 748
e-mail : prompp@ingeo.sk

ÚČEL	DSP	PROF.	SK
PROFESIA	STAVEBNÉ KONŠTRUKCIE		
DÁTUM	07 / 2015		
MIERKA	1:100	Č.VYK.	7
FORMÁT	2xA4		
Zak. čís.			