# Mapa č. 1: Širšie vzťahy - umiestnenie navrhovanej činnosti

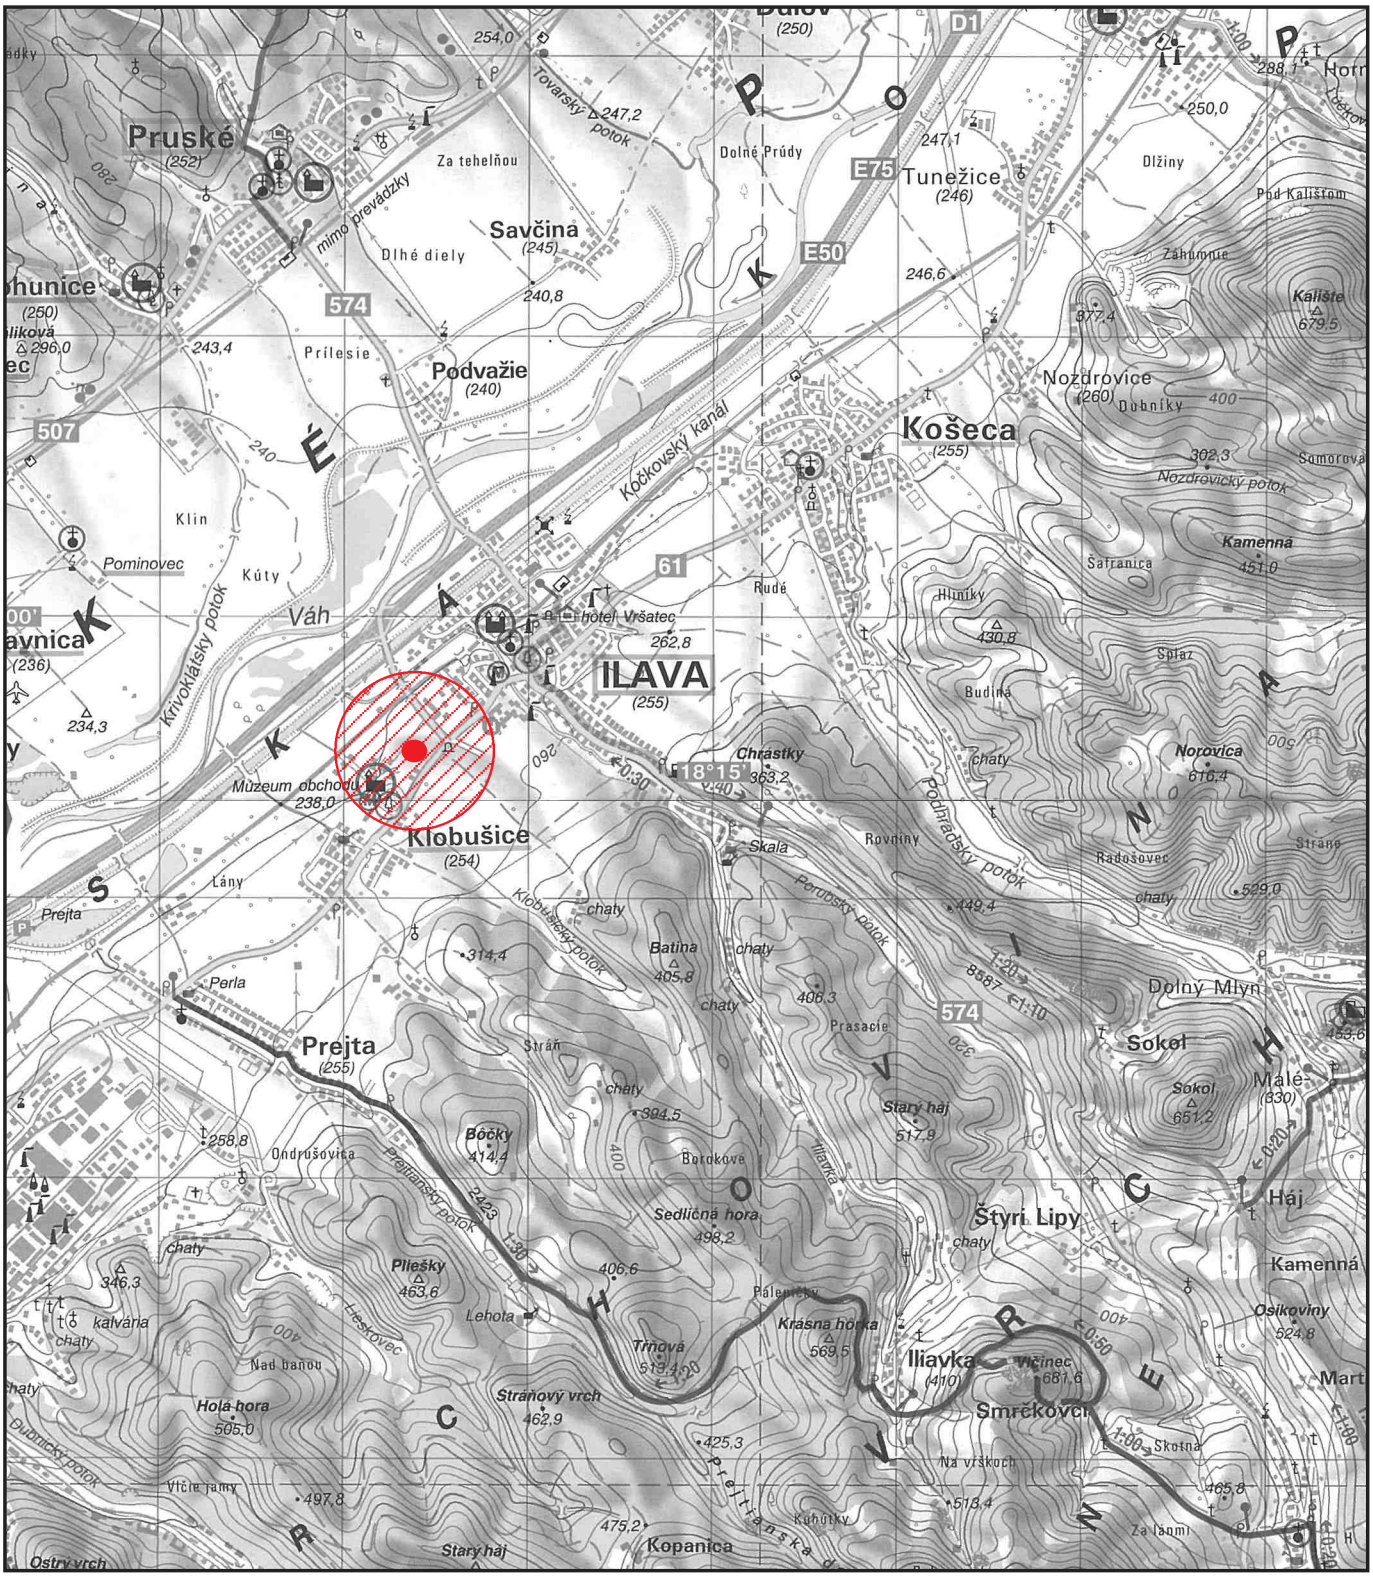


***Legenda:***

- hodnotené územie navrhovanej činnosti
- riešené územie

S

**M 1 : 50 000**


***Navrhovateľ:***
**EXCUDIT s.r.o.**
Kukučínova 475/4
019 01 Ilava

***Projektant:***
**RUPALI s.r.o.**
Povraznícka 14
811 05 Bratislava

***Spracovateľ zámeru EIA:***
**EKOJET, s.r.o.**
**priemyselná a krajinná ekológia**
**Staré Grunty 9A, 841 04 Bratislava, Slovenská republika**
**Tel.: (+421 2) 45 69 05 68**
**e-mail: info@ekojet.sk**
**www.ekojet.sk**


***Dátum:***
júl 2017

# Mapa č. 2: Ortofotomapa




*Ortofotomapa © Google Earth*

***Legenda:***

riešené územie

S

**M 1 : 6 650**

***Dátum:***
Júl 2017

***Navrhovateľ:***
**EXCUDIT s.r.o.**
Kukučínova 475/4
019 01 Ilava

***Projektant:***
**RUPALI s.r.o.**
Povraznícka 14
811 05 Bratislava

***Spracovateľ zámeru EIA:***
**EKOJET, s.r.o.**
**priemyselná a krajinná ekológia**
**Staré Grunty 9A, 841 04 Bratislava, Slovenská republika**
**Tel.: (+421 2) 45 69 05 68**
**e-mail: info@ekojet.sk**
**www.ekojet.sk**

# Mapa č. 3a: Celková situácia stavby - variant č.1




## *Legenda:*

- hranica pozemku / riešeného územia
- hlavný vstup do objektu
- vjazd do garáže
- hlavný vjazd a výjazd z pozemku na cestu I/61
- zeleň - zatrávnenie
- zeleň predzáhradok
- trávnatá plocha s integrovaným ihriskom
- spevnená štrková plocha
- chodníky, pochôdzne plochy / zatrávňovacie tvárnice
- ostatné spevnené plochy a komunikácie
- vzrastlá vegetácia

***Dátum:***
Júl 2017

***Navrhovateľ:***
**EXCUDIT s.r.o.**
Kukučínova 475/4
019 01 Ilava

S

**M 1 : 1 800**

***Projektant:***
**RUPALI s.r.o.**
Povraznícka 14
811 05 Bratislava

***Spracovateľ zámeru EIA:***
**EKOJET, s.r.o.**
**priemyselná a krajinná ekológia**
**Staré Grunty 9A, 841 04 Bratislava, Slovenská republika**
**Tel.: (+421 2) 45 69 05 68**
**e-mail: info@ekojet.sk**
**www.ekojet.sk**

# Mapa č. 3b: Celková situácia stavby - variant č.2




## Legenda:

- hranica pozemku / riešeného územia
- hlavný vstup do objektu
- vjazd do garáže
- hlavný vjazd a výjazd z pozemku na cestu I/61
- zeleň - zatrávnenie
- zeleň predzáhradok
- trávnatá plocha s integrovaným ihriskom
- spevnená štrková plocha
- chodníky, pochôdzne plochy / zatrávňovacie tvárnice
- ostatné spevnené plochy a komunikácie
- vzrastlá vegetácia

**Dátum:**
Júl 2017

**Navrhovateľ:**
**EXCUDIT s.r.o.**
Kukučínova 475/4
019 01 Ilava

S

**M 1 : 1 800**

**Projektant:**
**RUPALI s.r.o.**
Povraznícka 14
811 05 Bratislava

**Spracovateľ zámeru EIA:**
**EKOJET, s.r.o.**
**priemyselná a krajinná ekológia**
Staré Grunty 9A, 841 04 Bratislava, Slovenská republika
Tel.: (+421 2) 45 69 05 68
e-mail: info@ekojet.sk
www.ekojet.sk