Rezy navrhovanou činnosťou

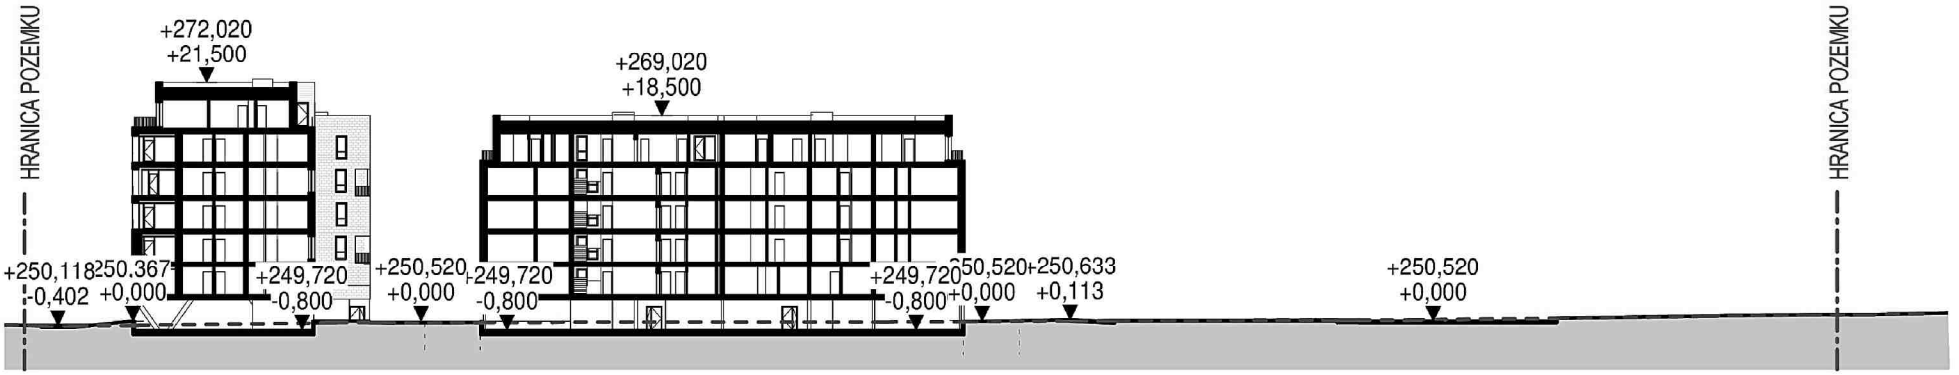

objekty BD1 a BD2

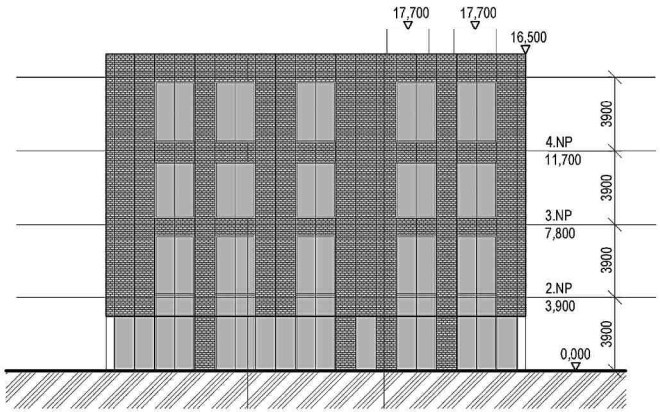

objekt OV1

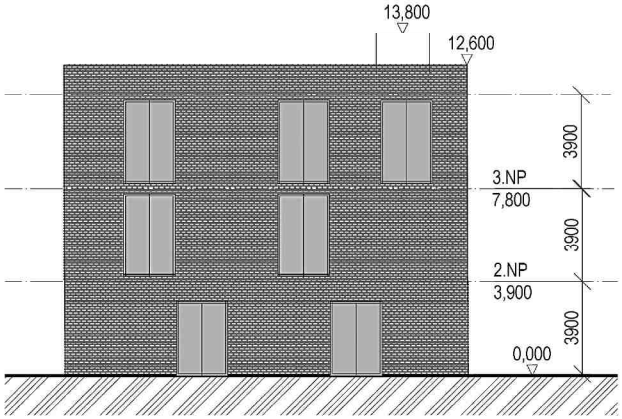

objekt OV2

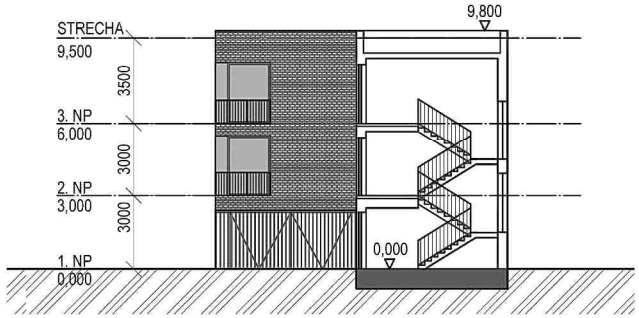

objekty BD4 až BD12

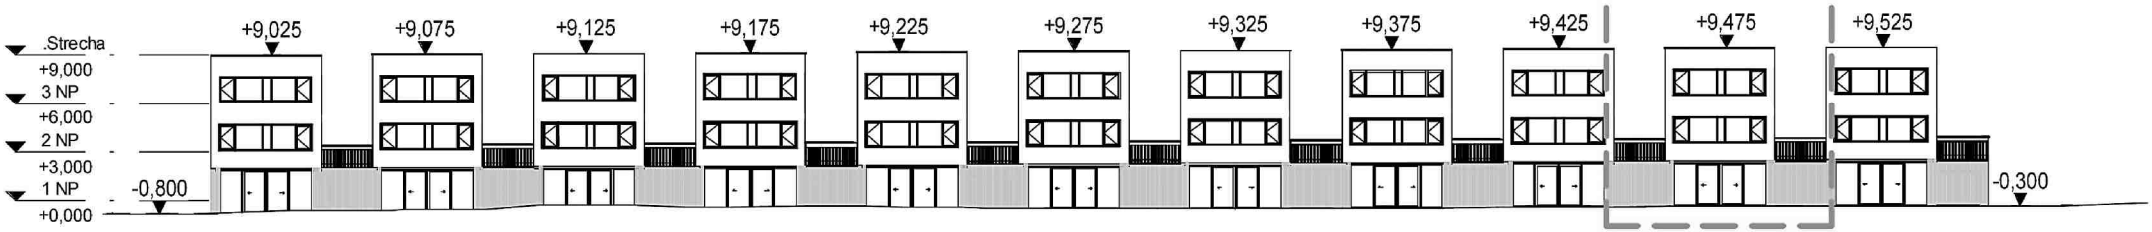

objekt BD3

Projektant: RUPALI s.r.o., 2017

Fotodokumentácia



Obr. č.1: Pohľad na plochu riešeného územia z okrajovej západnej časti dotknutého pozemku



Obr. č.2: Pohľad na JV časť areálu stavby v súčasnosti využívaného na poľnohospodárske účely



Obr. č.3: Areály logistiky, výrobných a nevýrobných služieb v blízkosti riešeného územia pri ceste I/61



Obr. č.4: Urbanizované územie v polohe cesty I/61 v susedstve areálu navrhovanej činnosti

Foto: EKOJET, s.r.o., 2017