


ÚZEMNÝ PLÁN OBCE BETLANOVCE

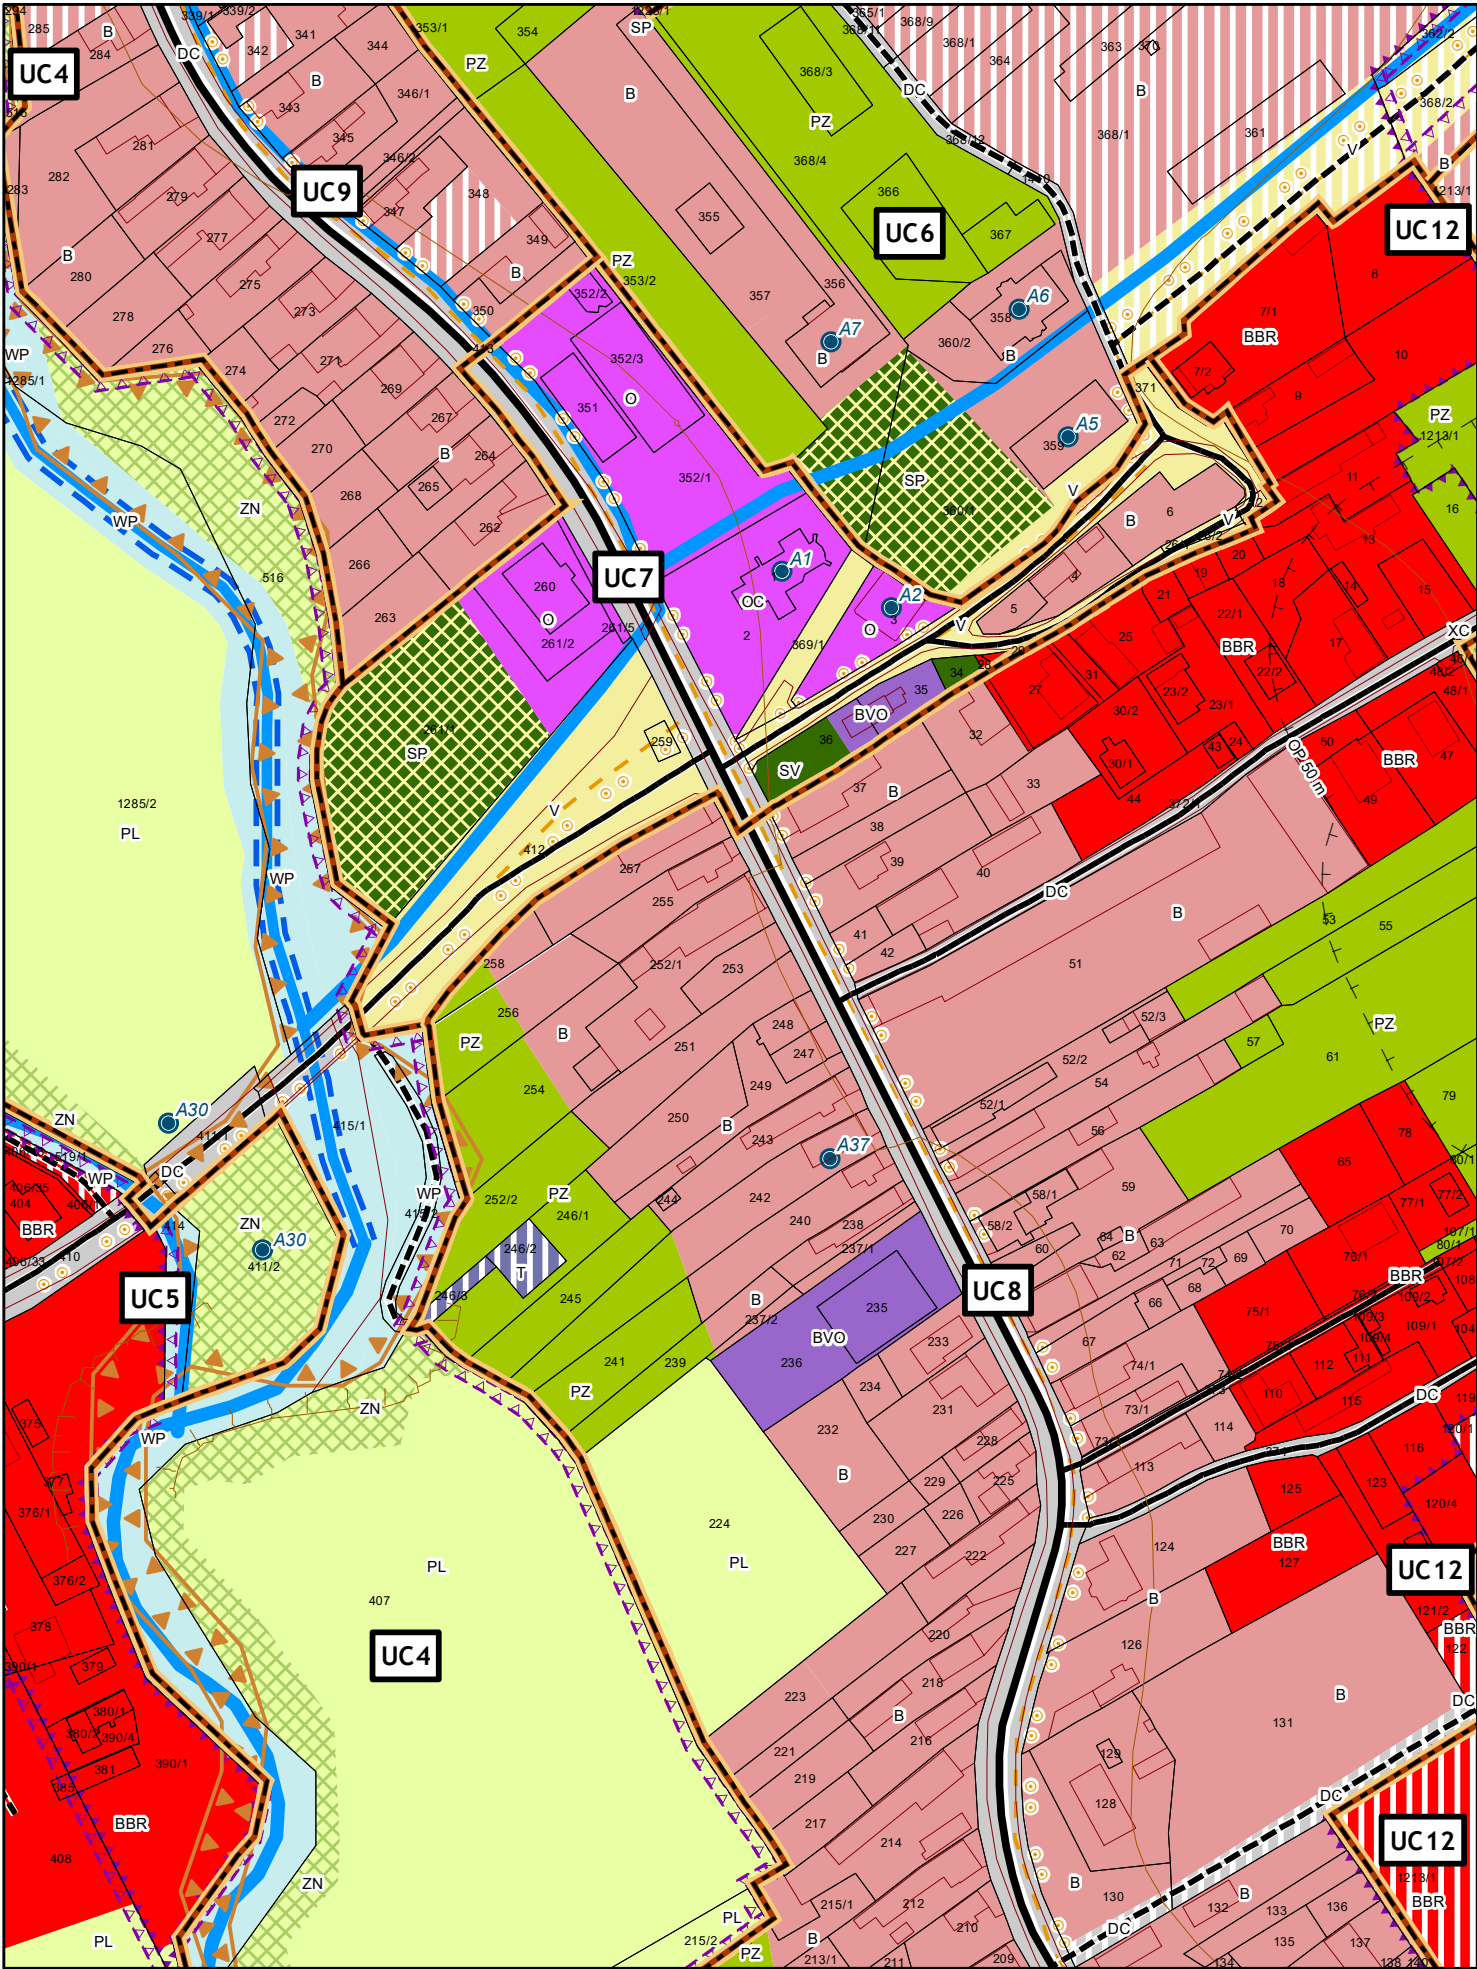

ZBGIS®, Úrad geodézie, kartografie a katastra Slovenskej republiky

Legenda

Územné celky

Informačné vrstvy

vrstevnice

Hranice parciel

Hranice druhov pozemkov

A55 Objekt občianskej vybavenosti

Vodné toky

Vodný tok bez opatrení

O.W1, Vodný tok - ochranné hrádze

1. územné jednotkyAdministratívne jednotkyHranica katastraHranica zastavaného územia k1.1.1990Hranica zastavateľného územia - návrhChránené územiaÚzemie Natura 2000Ochranné pásmo národného parkuOchranné pásmoHygienické ochranné pásmo2. Využívanie územiaB - Obytné územie s nižšou občianskou vybavenosťou - návrhB - Obytné územie s nižšou občianskou vybavenosťou - stavBBR - Plochy bývania v rodinných domoch - návrhBBR - Plochy bývania v rodinných domoch - stavBVO - Plochy pre obchody a služby do 1000 m2 - stavDC - Plochy pre cesty - návrhDC - Plochy pre cesty - stavO - Územia občianskej vybavenosti - stavOC - Plochy pre sakrálné stavby - stavPL - Plochy lúk a pasienkov - stavPZ - Plochy záhrad - stavRSC - Plochy pre zariadenia na krátkodobé pobyty - stavSP - Plochy parkov - návrhSP - Plochy parkov - stavSV - Plochy verejnej zelene - stavT - Územia technického vybavenia - návrhV - Verejné priestranstvo - návrhV - Verejné priestranstvo - stavWP - Vodohospodárske plochy - stavXC - Plochy cintorínov a krematórií - stavZN - Plochy nelesnej drevinnej vegetácie - stav4. DopravaCesta III. triedy - stavMiestna komunikácia - návrhMiestna komunikácia - stavÚčelová komunikácia - návrhCykloturistická trasa - návrh

ÚZEMNÝ PLÁN OBCE BETLANOVCE
čistopis



Obstarávateľ: Obec Betlanovce
Spracovateľ: Ing. arch. Ján Bátora
Osoba odborne spôsobilá pre obstaranie ÚPP a ÚPD: RNDr. Eleonóra Weissová
Dátum: január 2015

NÁVRH PRIESTOROVÉHO USPORIADANIA
A FUNKČNÉHO VYUŽÍVANIA ÚZEMIA

1:2 000

2

Autorský kolektív
Urbanizmus: Ing. arch. Ján Bátora, Ing. arch. Zuzana Zombeková, Ing. arch. Martin Baloga, PhD.
Krajina: Ing. Anna Dobrucká
Ekológia: Ing. Tomáš Dražil, PhD.
Elektrina a telekomunikácie: Ing. Ján Potoma
Doprava: Ing. Ján Labuda
Vodné hospodárstvo a plynofikácia: Ing. Miroslav Rešetár