


ÚZEMNÝ PLÁN OBCE BETLANOVCE - Zmena a doplnok 2017

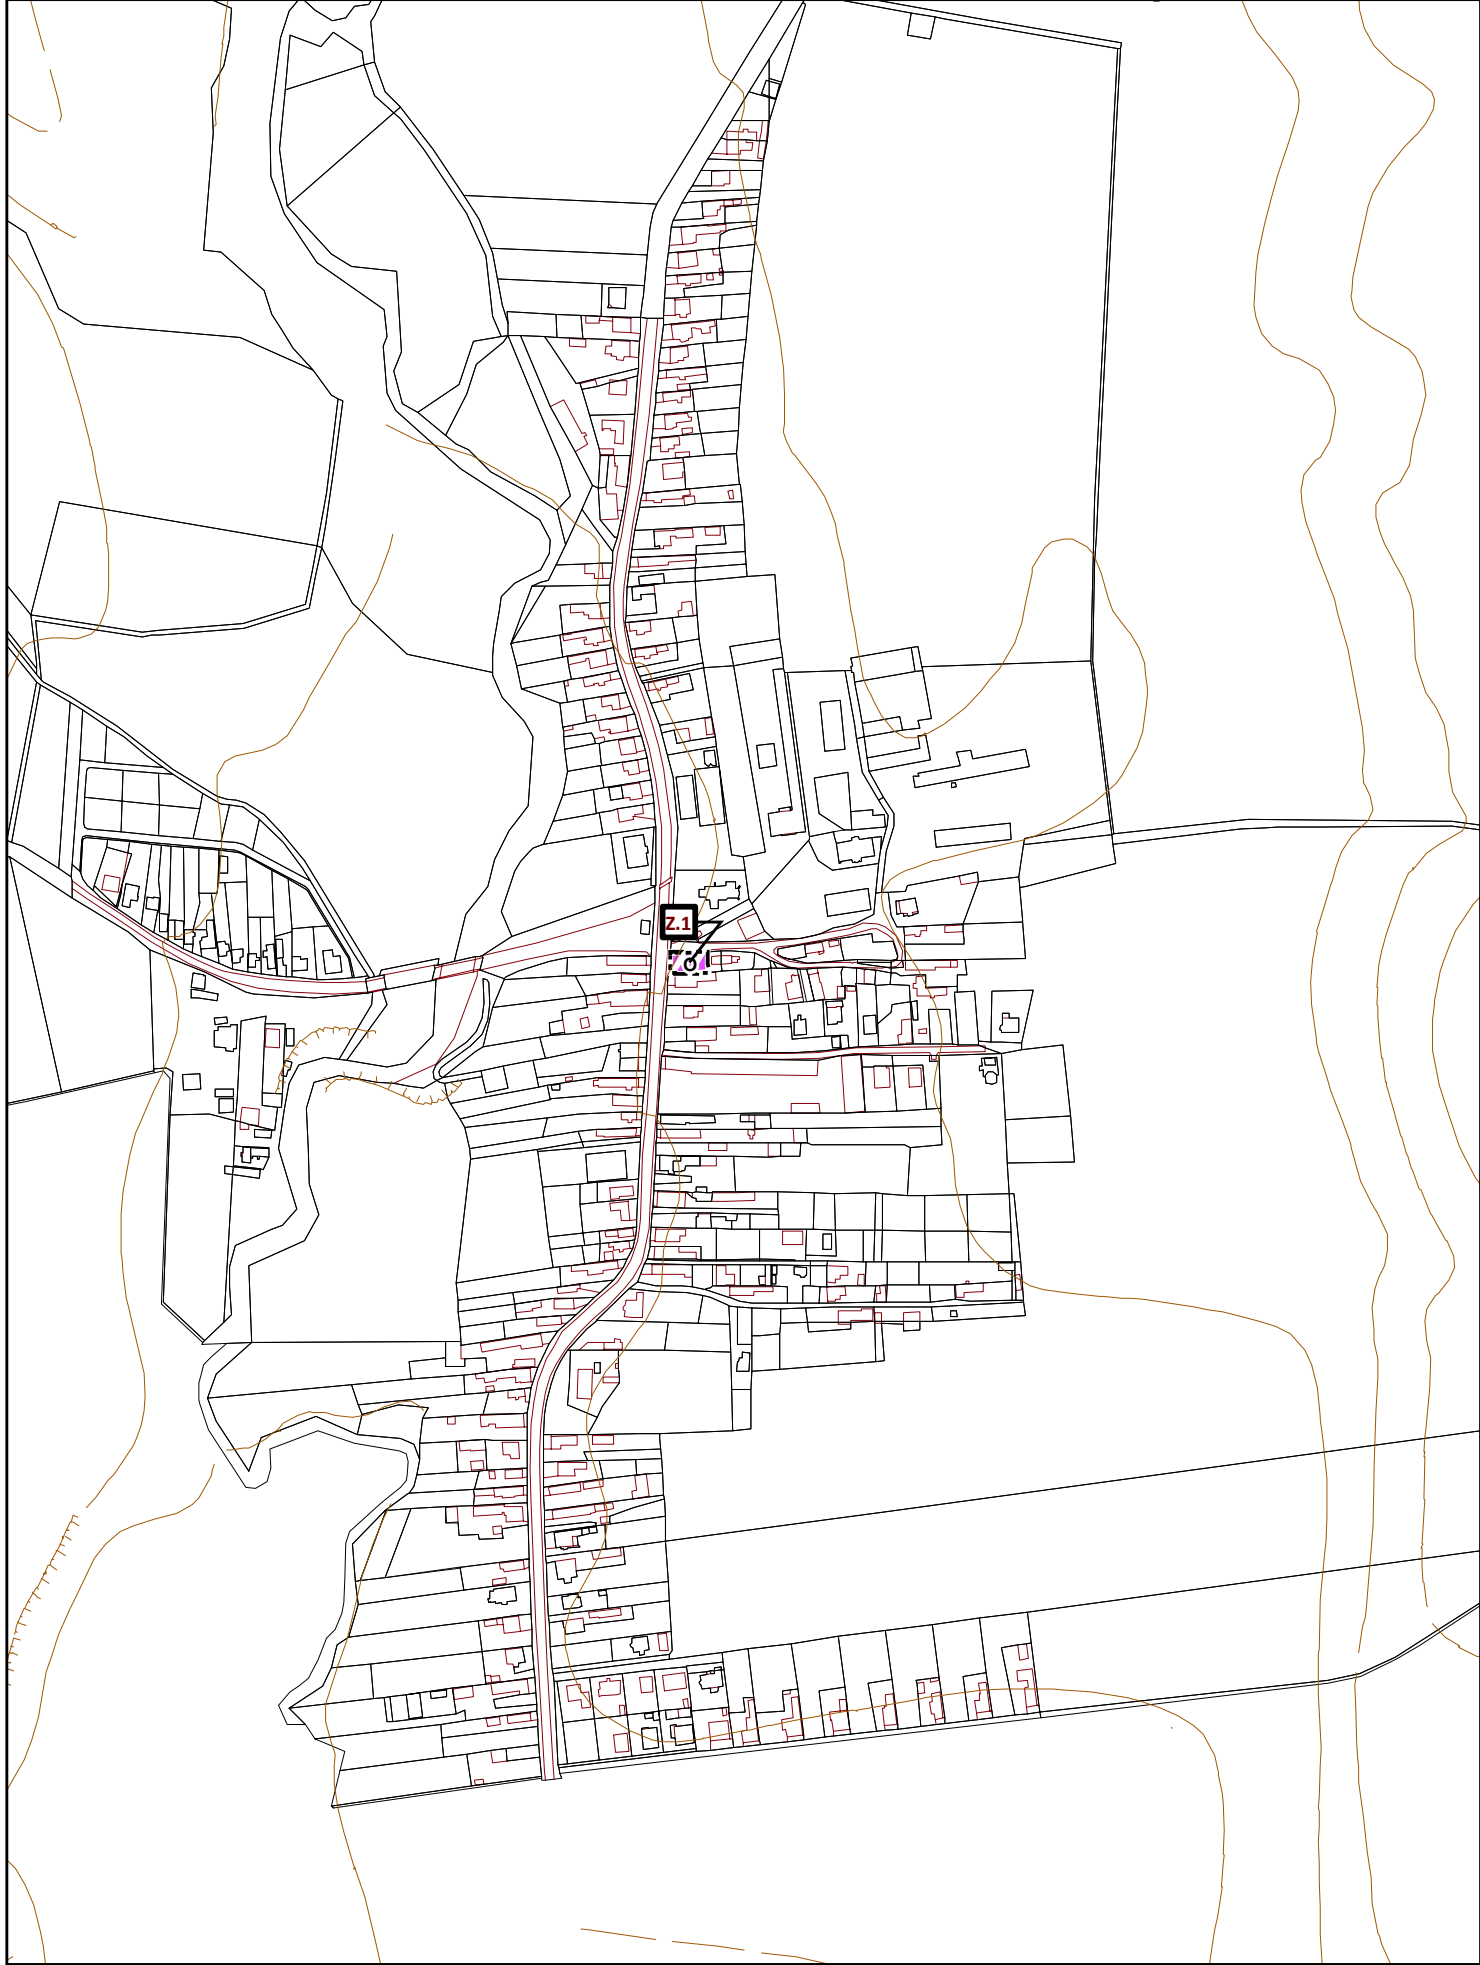

Legenda

Informačné vrstvy

vrstevnice

Hranice parciel

Hranice druhov pozemkov

Vymedzenie územia zmeny a doplnku

2 Využívanie územia

O - Územia občianskej vybavenosti - návrh

ÚZEMNÝ PLÁN OBCE BETLANOVCE
Zmena a doplnok 2017
návrh na prerokovanie



Obstarávateľ: Obec Betlanovce
Spracovateľ: Ing. arch. Martin Baloga, PhD.
Osoba odborne spôsobilá pre obstaranie ÚPP a ÚPD: Ing. arch. Pavel Bugár
Dátum: júl 2017

NÁVRH PRIESTOROVÉHO USPORIADANIA
A FUNKČNÉHO VYUŽÍVANIA ÚZEMIA

1:5 000

2