


ÚZEMNÝ PLÁN OBCE BETLANOVCE

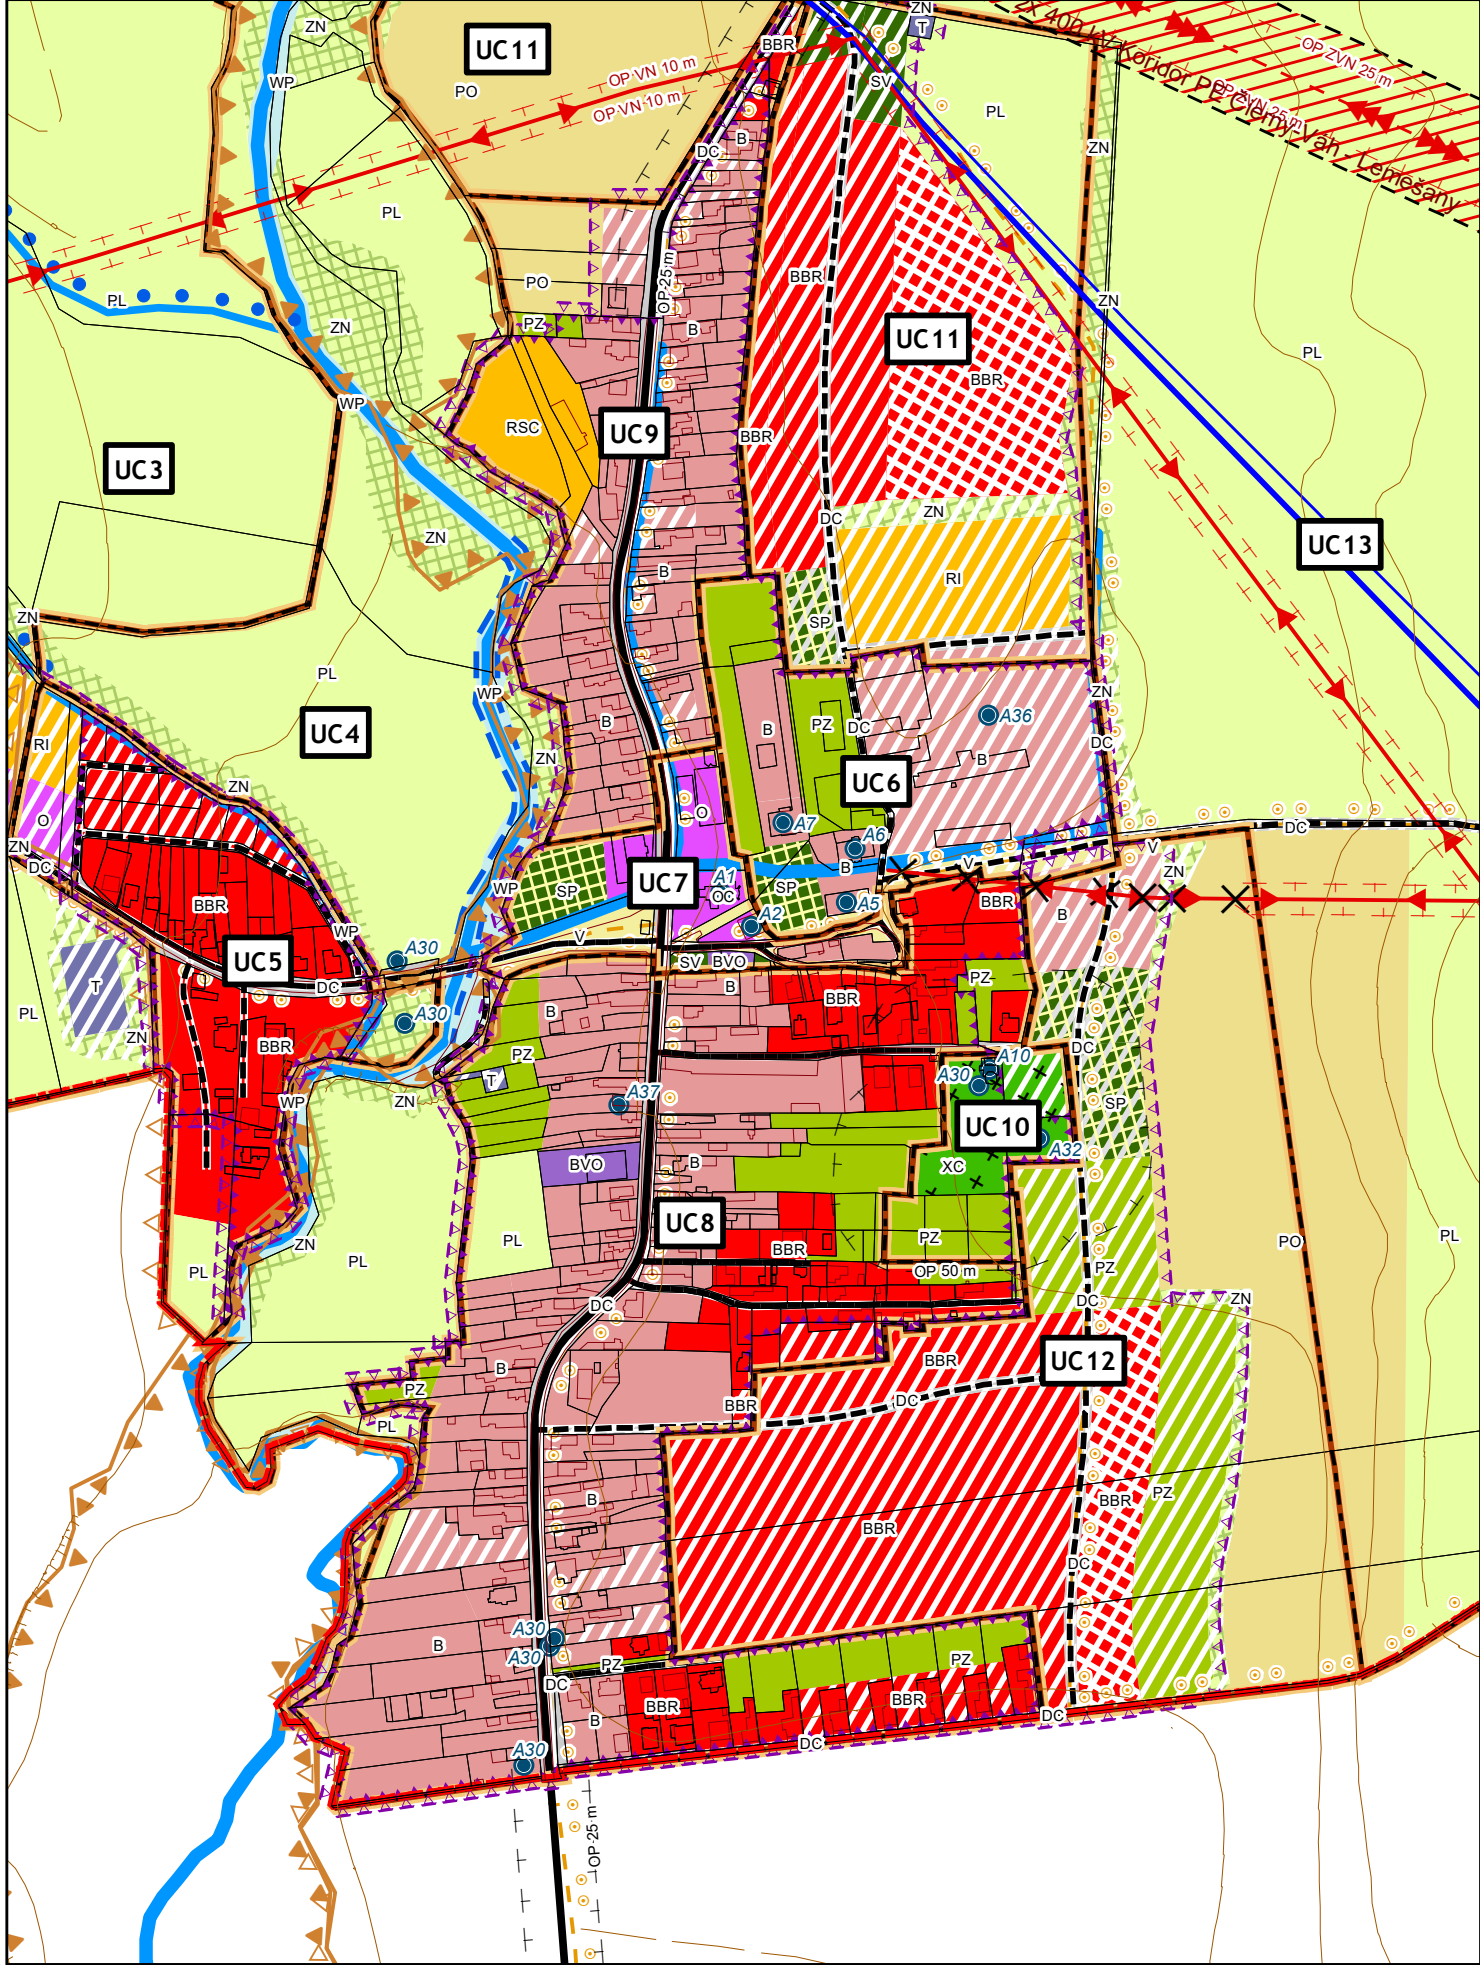

Legenda

Informačné vrstvy

- vrstevnice
- Hranice parciel
- Hranice druhov pozemkov
- A55 Objekt občianskej vybavenosti

Vodné toky

- Vodný tok bez opatrení
- O.W1, Vodný tok - ochranné hrádze
- O.W2, Vodný tok - odstránenie regulácie

1. územné jednotky

Administratívne jednotky

- Hranica katastra
- Hranica zastavaného územia k1.1.1990
- Hranica zastavateľného územia - návrh

Chránené územia

- Územie Natura 2000
- Chránené vtáčie územie
- Ochranné pásmo národného parku

Ochranné pásma

- Ochranné pásmo cesty
- OP vedenia elektrickej energie
- Hygienické ochranné pásmo

2. Využívanie územia

- B - Obytné územie s nižšou občianskou vybavenosťou - návrh
- B - Obytné územie s nižšou občianskou vybavenosťou - stav
- BBR - Plochy bývania v rodinných domoch - návrh
- BBR - Plochy bývania v rodinných domoch - návrh II. etapa
- BBR - Plochy bývania v rodinných domoch - stav
- BVO - Plochy pre obchody a služby do 1000 m2 - stav
- DC - Plochy pre cesty - návrh
- DC - Plochy pre cesty - stav
- O - Územia občianskej vybavenosti - návrh
- O - Územia občianskej vybavenosti - stav
- OC - Plochy pre sakrálné stavby - stav
- PL - Plochy lúk a pasienkov - stav
- PO - Plochy ornej pôdy - stav
- PZ - Plochy záhrad - návrh

- PZ - Plochy záhrad - stav
- RI - Plochy športovísk a ihrísk - návrh
- RSC - Plochy pre zariadenia na krátkodobé pobyty - stav
- SP - Plochy parkov - návrh
- SP - Plochy parkov - stav
- SV - Plochy verejnej zelene - návrh
- SV - Plochy verejnej zelene - stav
- T - Územia technického vybavenia - návrh
- T - Územia technického vybavenia - stav
- V - Verejné priestranstvo - návrh
- V - Verejné priestranstvo - stav
- WP - Vodohospodárske plochy - stav
- XC - Plochy cintorínov a krematórií - návrh
- XC - Plochy cintorínov a krematórií - stav
- ZN - Plochy nelesnej drevinnej vegetácie - návrh
- ZN - Plochy nelesnej drevinnej vegetácie - stav

4. Doprava

- Cesta III. triedy - stav
- Miestna komunikácia - návrh
- Miestna komunikácia - stav
- Účelová komunikácia - návrh
- Cykloturistická trasa - návrh

5. Technické vybavenie

- Diaľkový vodovod - stav
- Prívodné potrubie - stav
- Vzdušné vedenie VN elektrickej energie 22 kV - na zrušenie
- Vzdušné vedenie VN elektrickej energie 22 kV - stav
- Vzdušné vedenie ZVN elektrickej energie 400 kV - návrh
- Koridor VZN vedenia (VPS ÚPN VÚC KSK)
- Vymedzenie územných celkov
- UC - územný celok

ÚZEMNÝ PLÁN OBCE BETLANOVCE
čistopis



Obstarávateľ: Obec Betlanovce
Spracovateľ: Ing. arch. Ján Bátora
Osoba odborne spôsobilá pre obstaranie ÚPP a ÚPD: RNDr. Eleonóra Weissová
Dátum: január 2015

NÁVRH PRIESTOROVÉHO USPORIADANIA
A FUNKČNÉHO VYUŽÍVANIA ÚZEMIA

1:5 000

Autorský kolektív
Urbanizmus: Ing. arch. Ján Bátora, Ing. arch. Zuzana Zombeková, Ing. arch. Martin Baloga, PhD.
Krajina: Ing. Anna Dobrucká
Ekológia: Ing. Tomáš Dražil, PhD.
Elektrina a telekomunikácie: Ing. Ján Potoma
Doprava: Ing. Ján Labuda
Vodné hospodárstvo a plynofikácia: Ing. Miroslav Rešetár