


ÚZEMNÝ PLÁN OBCE BETLANOVCE - Zmena a doplnok 2017

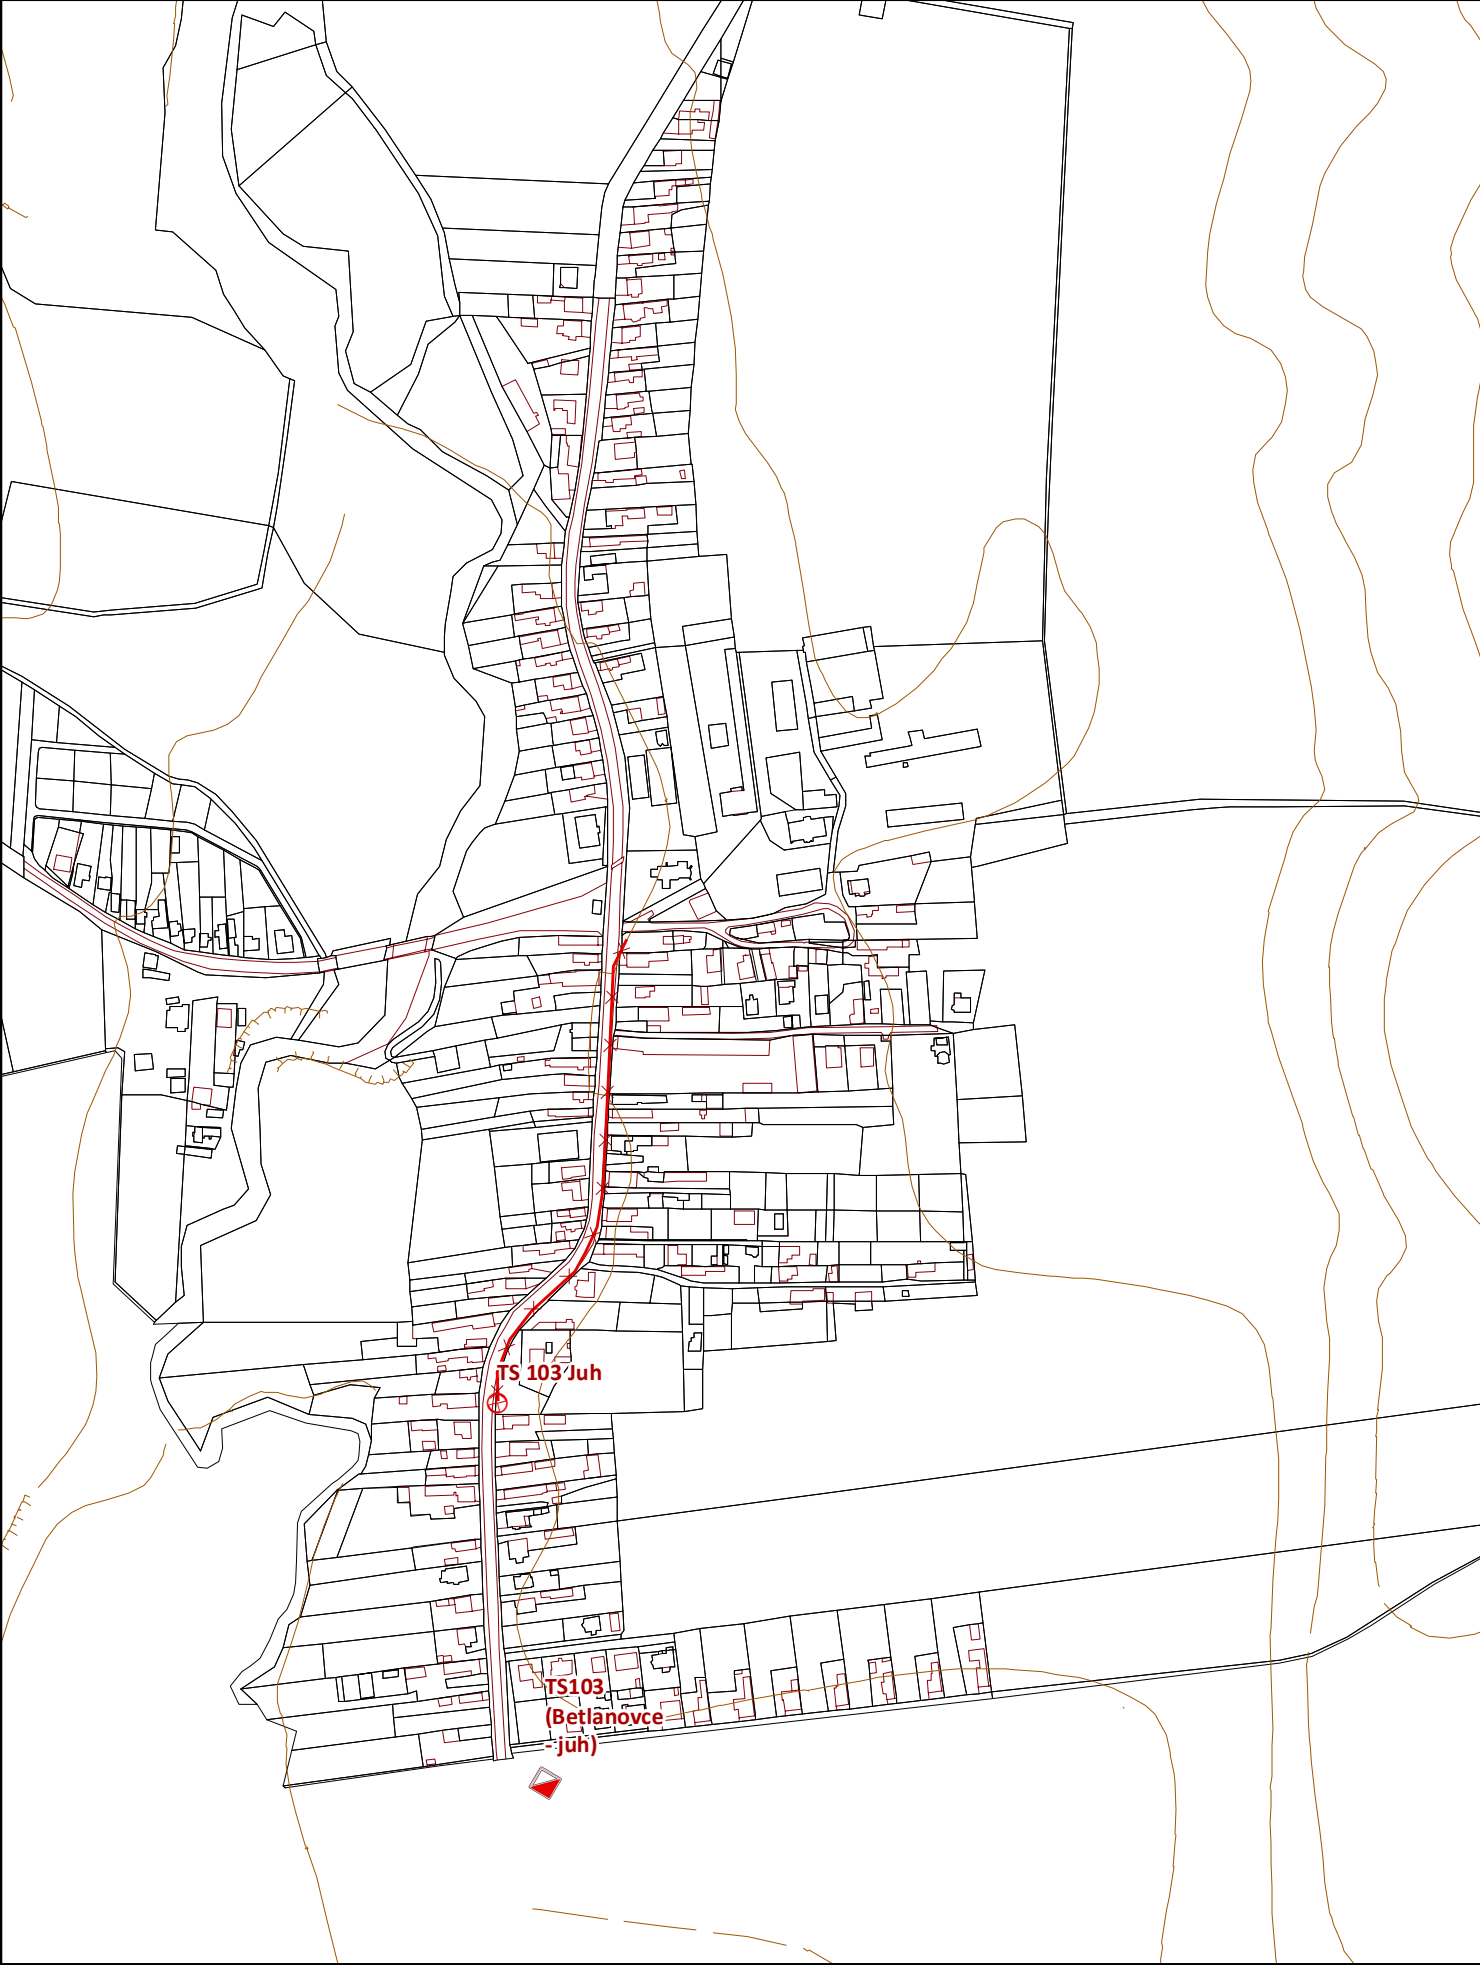

Legenda

vrstevnice

Hranice parciel

Hranice druhov pozemkov

Technická infraštruktúra

navrhovaná trafostanica, Na zrušenie

Trafostanica, stav

navrhované káblové vedenie, na zrušenie

ÚZEMNÝ PLÁN OBCE BETLANOVCE
Zmena a doplnok 2017
návrh na prerokovanie



Obstarávateľ: Obec Betlanovce
Spracovateľ: Ing. arch. Martin Baloga, PhD.
Osoba odborne spôsobilá pre obstaranie ÚPP a ÚPD: Ing. arch. Pavel Bugár
Dátum: júl 2017

VEREJNÉ TECHNICKÉ VYBAVENIE -
ENERGETIKA A TELEKOMUNIKÁCIE

1:5 000

5