


ÚZEMNÝ PLÁN OBCE BETLANOVCE

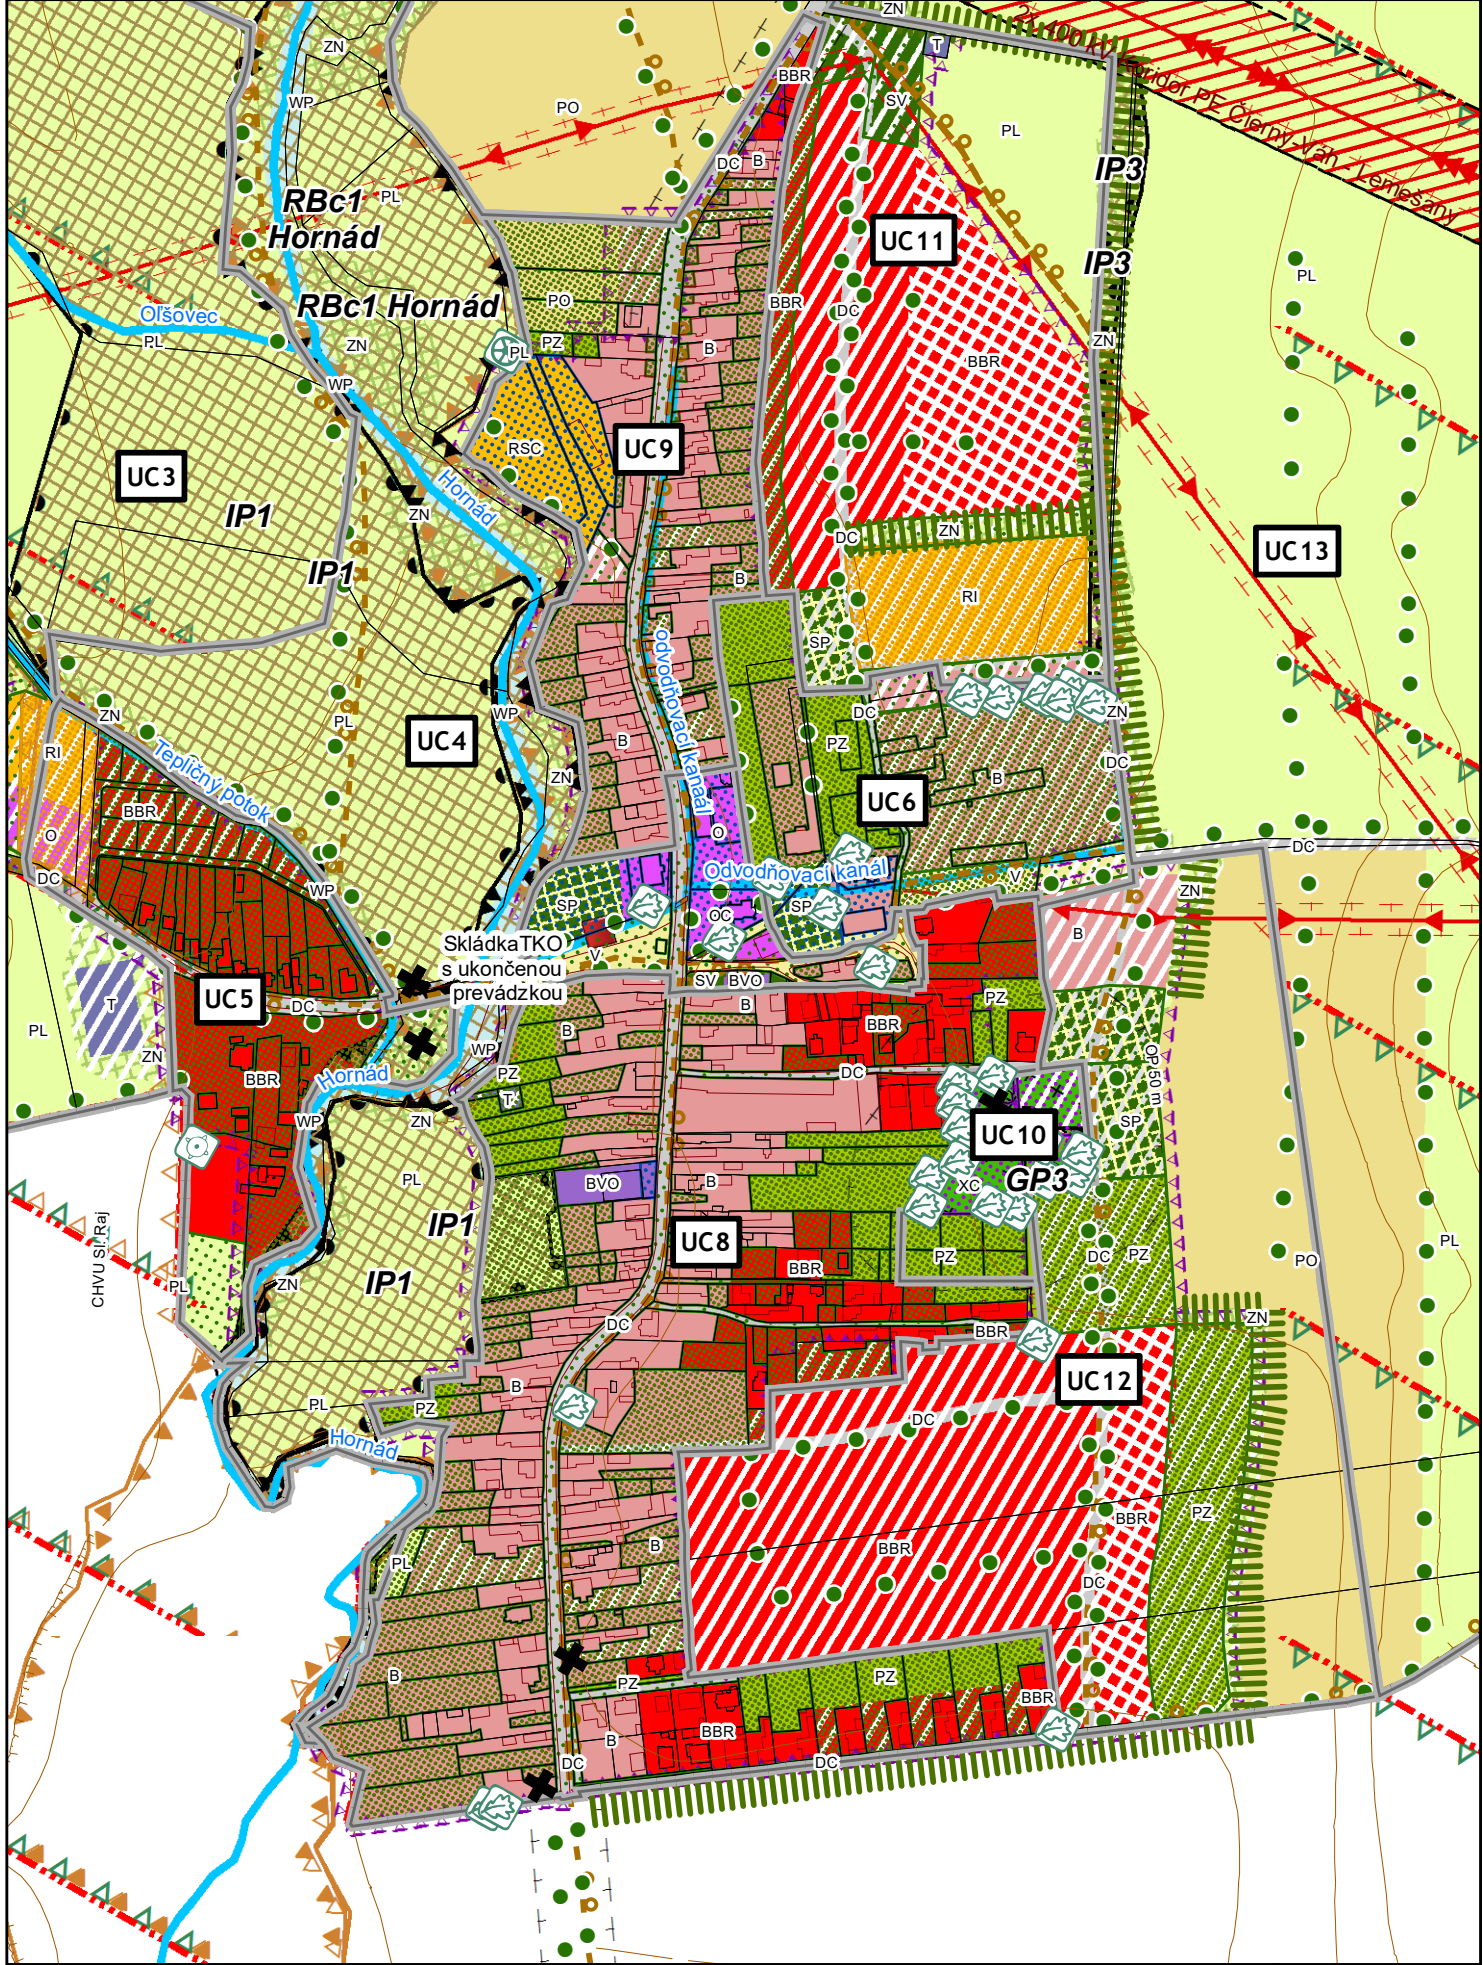

Legenda

vrstevnice

Hranice parciel

Hranice druhov pozemkov

1. územné jednotky

Administratívne jednotky

Hranica katastra

Hranica zastavaného územia k1.1.1990

Hranica zastavateľného územia - návrh

Chránené územia

Územie Natura 2000

Chránené vtáčie územie

Ochranné pásmo národného parku

Ochranné pásma

Ochranné pásmo cesty

OP vedenia elektrickej energie

Hygienické ochranné pásmo

2A. Využívanie územia

B - Obytné územie s nižšou občianskou vybavenosťou - návrh

B - Obytné územie s nižšou občianskou vybavenosťou - stav

BBR - Plochy bývania v rodinných domoch - návrh II. etapa

BBR - Plochy bývania v rodinných domoch - návrh

BBR - Plochy bývania v rodinných domoch - stav

BVO - Plochy pre obchody a služby do 1000 m2 - stav

DC - Plochy pre cesty - návrh

DC - Plochy pre cesty - stav

O - Územia občianskej vybavenosti - návrh

O - Územia občianskej vybavenosti - stav

OC - Plochy pre sakrálnu stavbu - stav

PL - Plochy lúk a pasienkov - stav

PO - Plochy ornej pôdy - stav

PZ - Plochy záhrad - návrh

PZ - Plochy záhrad - stav

RI - Plochy športovísk a ihrísk - návrh

RSC - Plochy pre zariadenia na krátkodobé pobyty - stav

SP - Plochy parkov - návrh

SP - Plochy parkov - stav

SV - Plochy verejnej zelene - návrh

SV - Plochy verejnej zelene - stav

T - Územia technického vybavenia - návrh

T - Územia technického vybavenia - stav

V - Verejné priestranstvo - návrh

V - Verejné priestranstvo - stav

WP - Vodohospodárske plochy - stav

XC - Plochy cintorínov a krematórií - návrh

XC - Plochy cintorínov a krematórií - stav

ZN - Plochy nelesnej drevinnej vegetácie - návrh

ZN - Plochy nelesnej drevinnej vegetácie - stav

2.B Územne celky

2.B Územne_celky

3. USES

Regionálne biocentrum

Genofondová plocha

Interakčný prvok

Plocha špecifického záujmu ochrany

Skládka TKO - uzatvorená

Krajinná kompozícia - línie

Cykloturistická trasa

Zelený prstenec

alej

Krajinná kompozícia - významné body v krajine

Božie muky

Mlyn

Strom na ochranu

Zaniknutá osada

Kategória zelene

súkromná

verejná

vyhradená

zeleň cintorínov

športová

Vodné toky

Vodné toky

Koridor VZN vedenia (VPS ÚPN VÚC KSK)

5. Technické vybavenie

Vzdušné vedenie ZVN elektrickej enegrie 400 kV

Vzdušné vedenie VN elektrickej energie 22 kV

ÚZEMNÝ PLÁN OBCE BETLANOVCE
čistopis



Obstarávateľ: Obec Betlanovce
Spracovateľ: Ing. arch. Ján Bátora
Osoba odborne spôsobilá pre obstaranie ÚPP a ÚPD: RNDr. Eleonóra Weissová
Dátum: január 2015

OCHRANA A TVORBA KRAJINY
S VYZNAČENÍM PRVKOV SYSTÉMU EKOLOGICKEJ STABILITY

1:5 000

6

Autorský kolektív
Urbanizmus: Ing. arch. Ján Bátora, Ing. arch. Zuzana Zombeková, Ing. arch. Martin Baloga, PhD.
Krajina: Ing. Anna Dobrucká
Ekológia: Ing. Tomáš Dražil, PhD.
Elektrina a telekomunikácie: Ing. Ján Potoma
Doprava: Ing. Ján Labuda
Vodné hospodárstvo a plynofikácia: Ing. Miroslav Rešetár