


ÚZEMNÝ PLÁN OBCE BETLANOVCE - Zmena a doplnok 2017

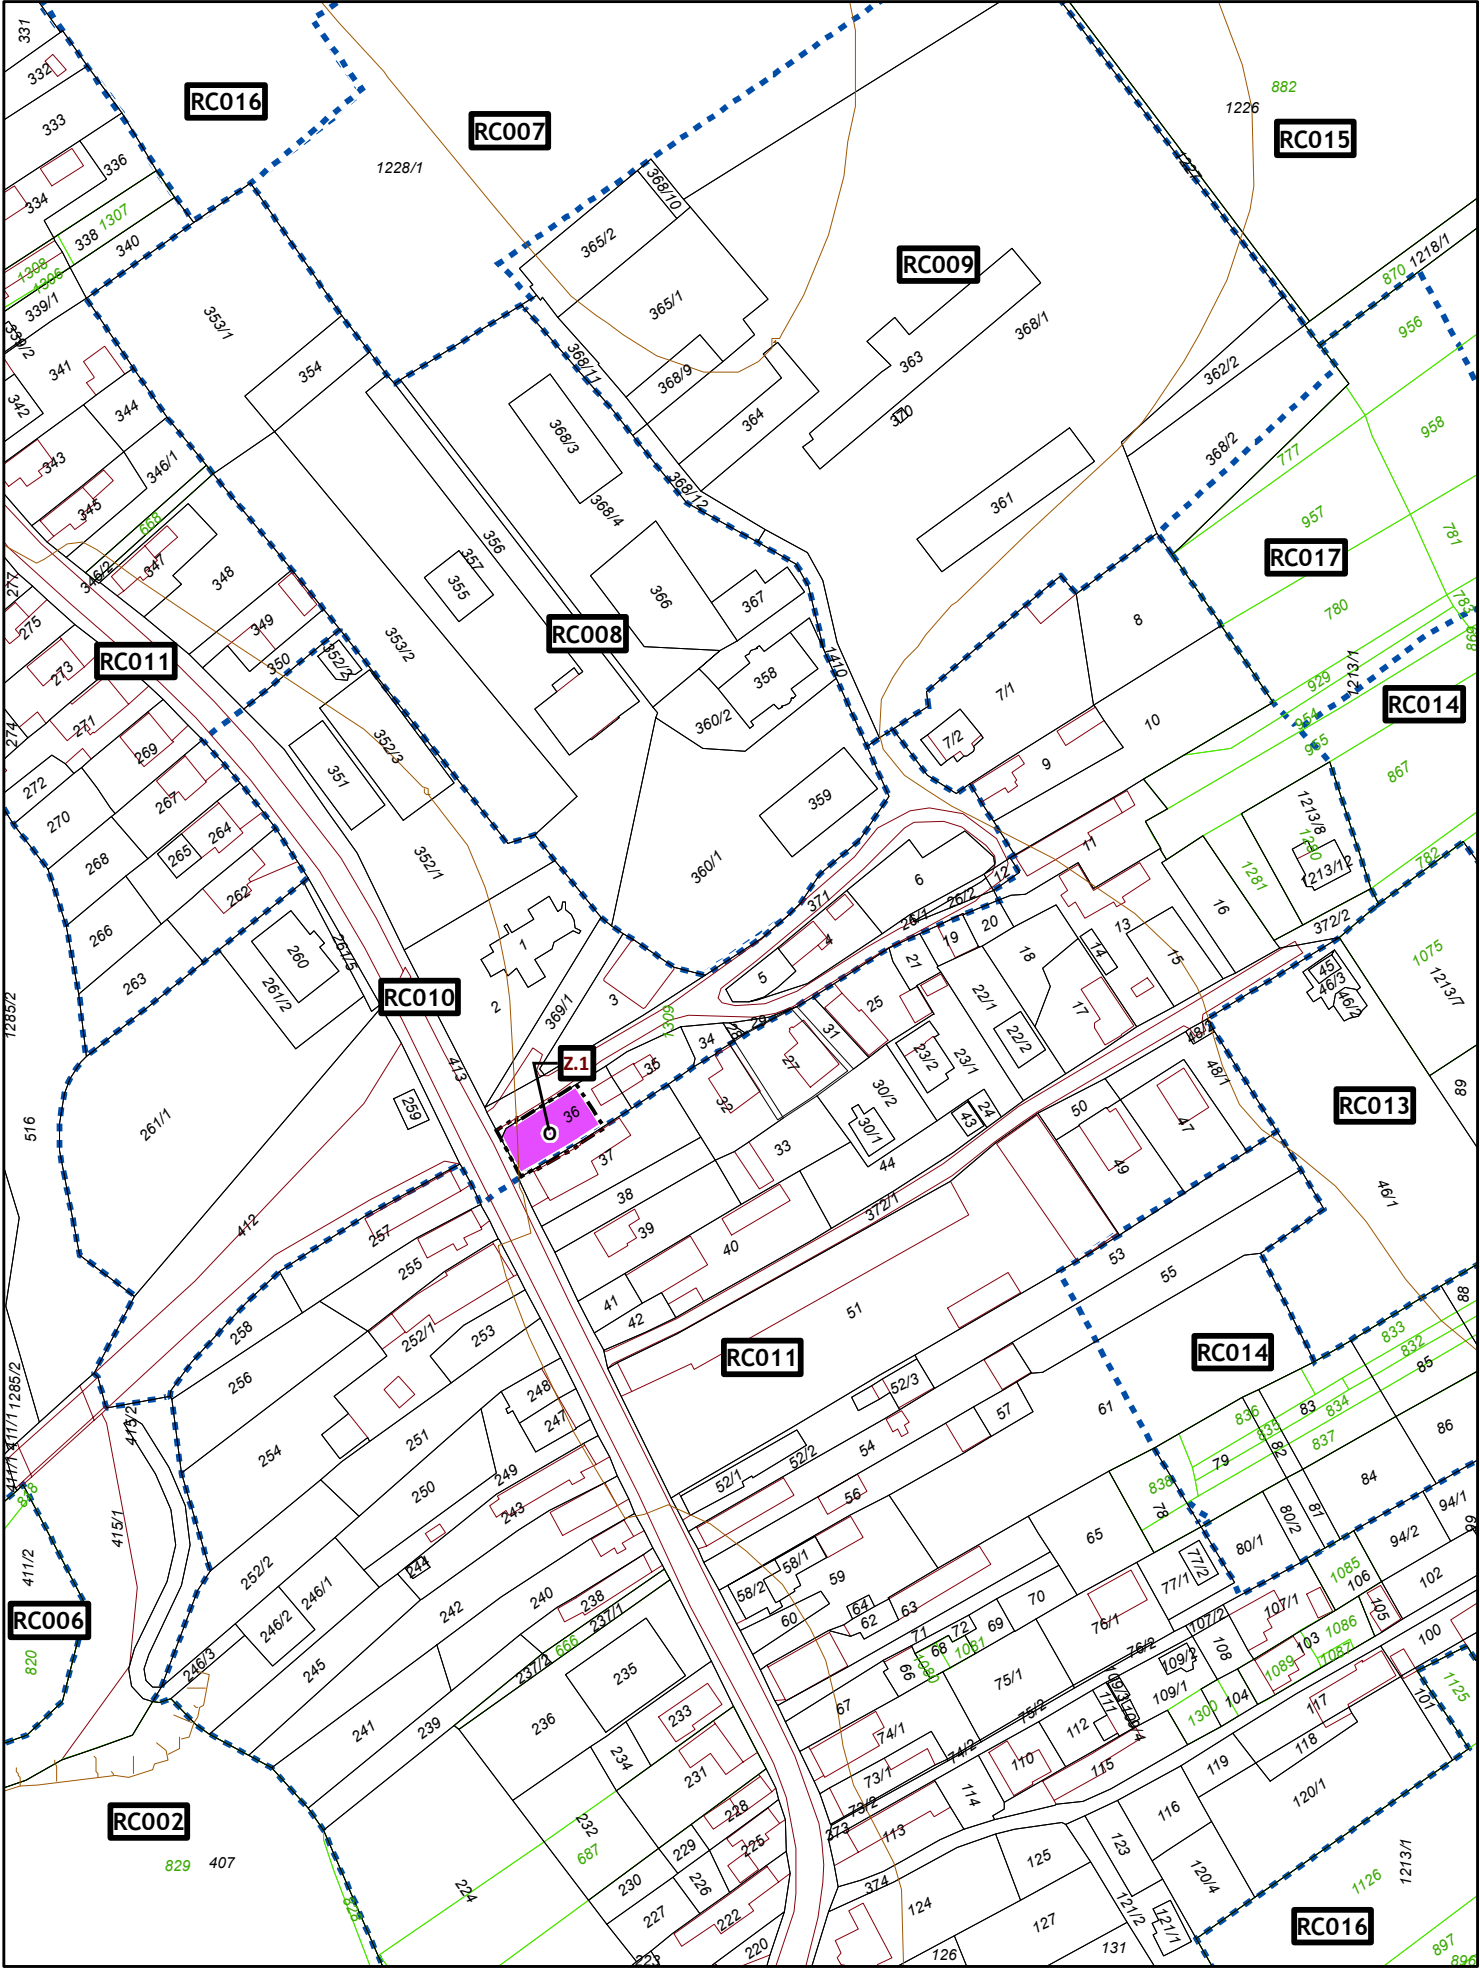

Legenda

- Informačné vrstvy
- vrstevnice
 - Hranice parciel KN-C
 - Hranice parciel UO
 - Hranice druhov pozemkov
- 2A Využívanie územia
- O - Územia občianskej vybavenosti
- 2B_ Priestorová regulácia
- Regulačný celok RC

ÚZEMNÝ PLÁN OBCE BETLANOVCE
Zmena a doplnok 2017
návrh na prerokovanie



Obstarávateľ: Obec Betlanovce
Spracovateľ: Ing. arch. Martin Baloga, PhD.
Osoba odborne spôsobilá pre obstaranie ÚPP a ÚPD: Ing. arch. Pavel Bugár
Dátum: júl 2017

SCHÉMA ZÁVÄZNÝCH ČASTÍ RIEŠENIA -
ZÁVÄZNÉ REGULATÍVY PRIESTOROVÉHO USPORIADANIA
A FUNKČNÉHO VYUŽÍVANIA ÚZEMIA

8.1

1:2 000