


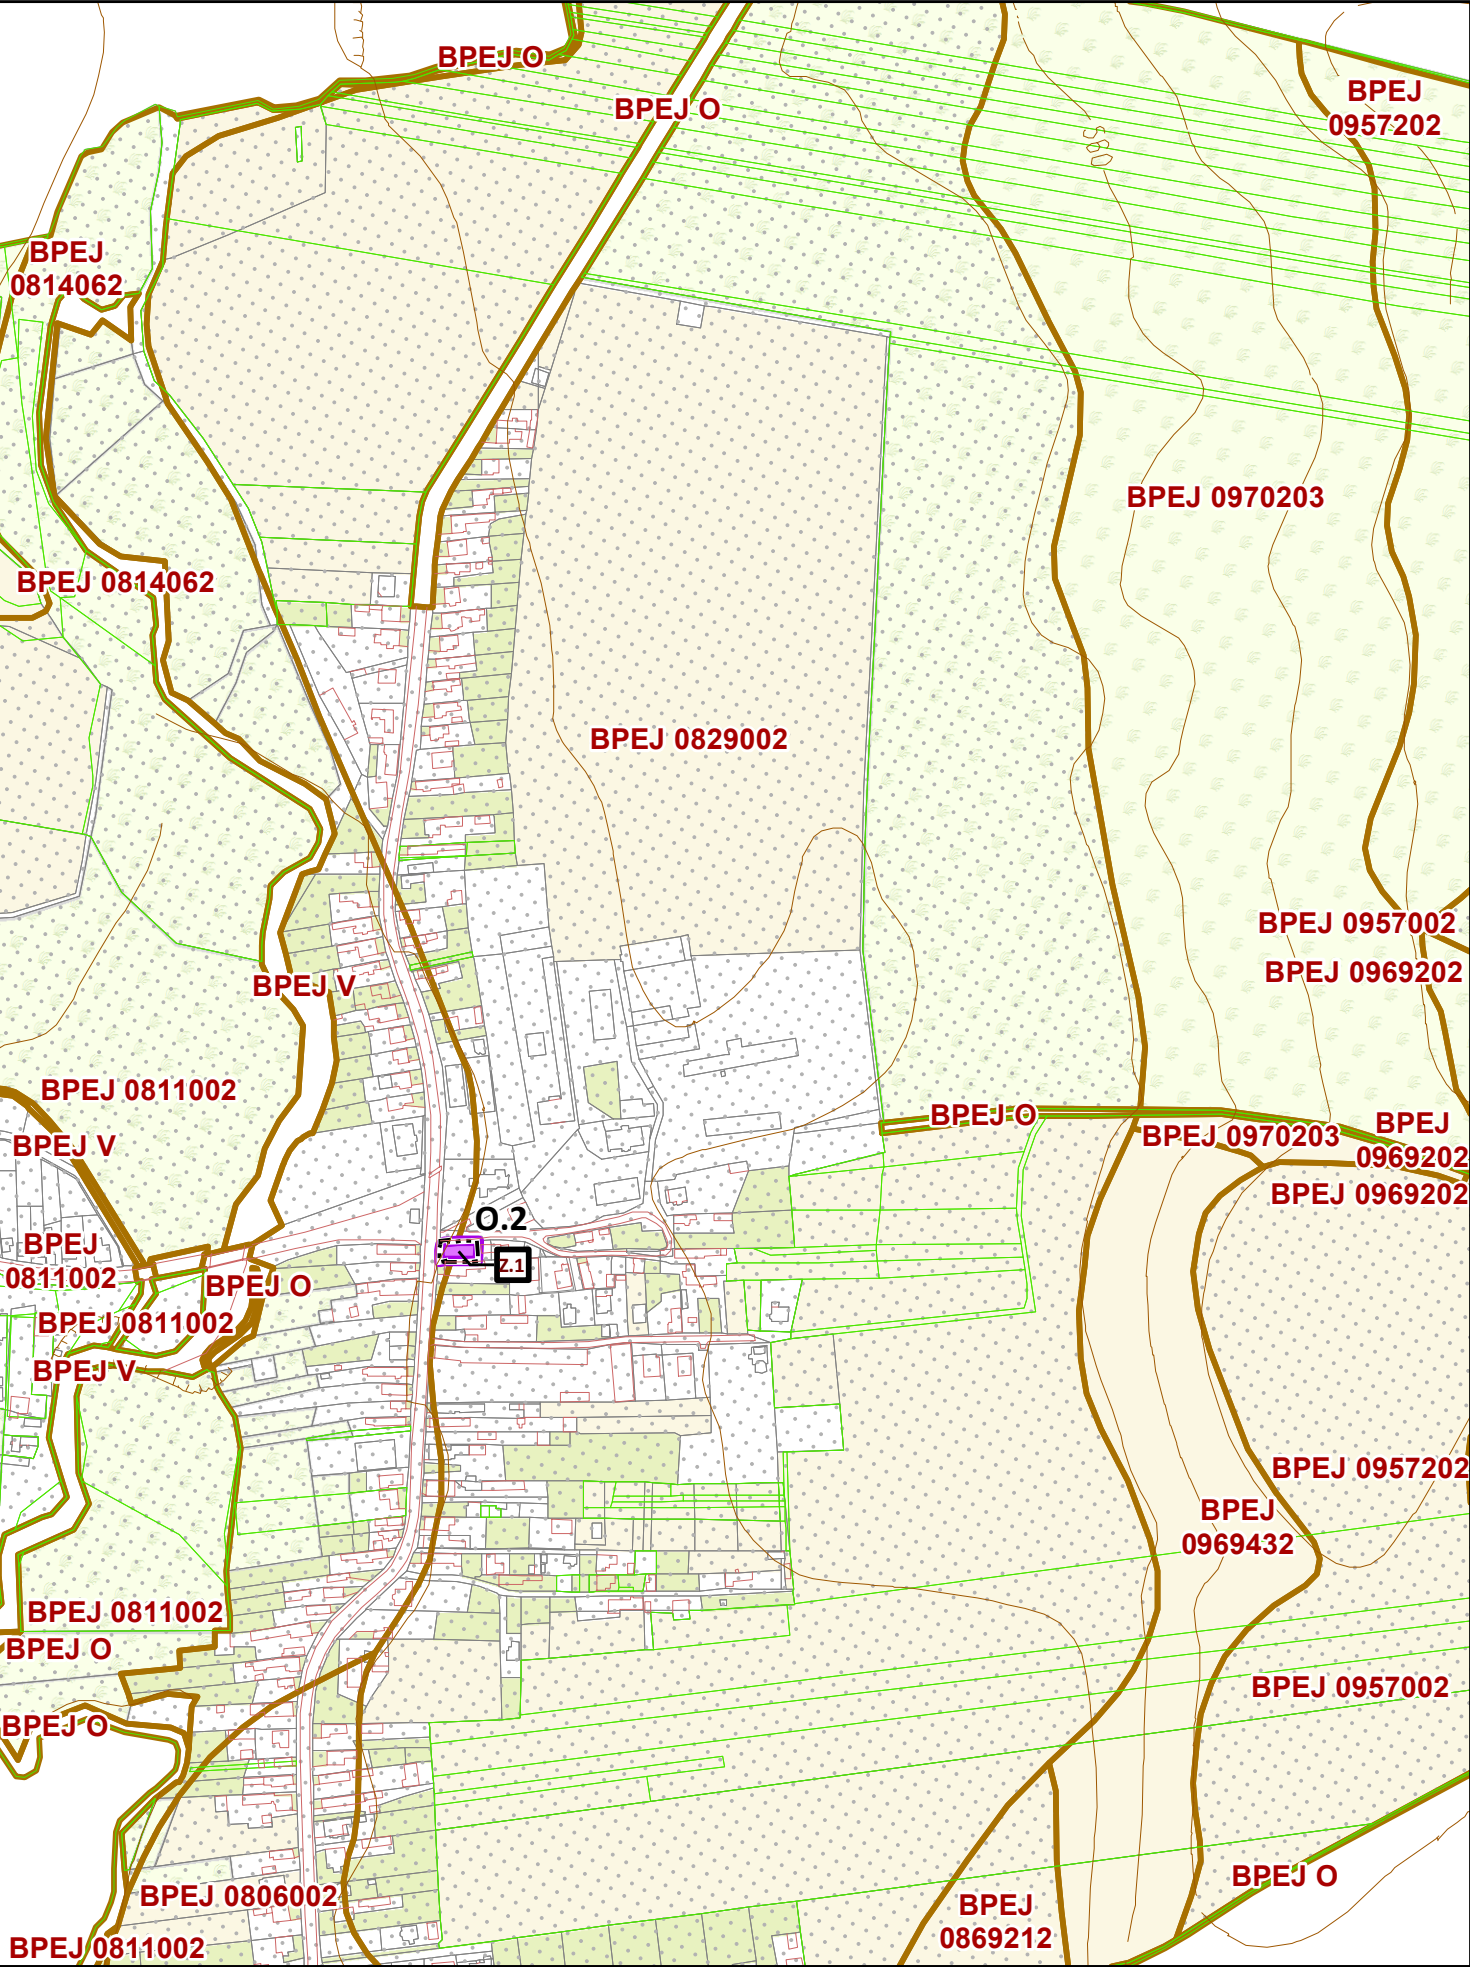

Legenda

Vymedzenie územia zmeny a doplnku

vrstevnice

Kataster KN

Hranice parciel

Hranice druhov pozemkov

Kataster UO

Zábery PP (I. Etapa)

O - Občianska vybavenosť

BPEJ

Ostatné BPEJ

Chránená pôda

Poľnohospodárska a lesná pôda

orná pôda

trvalo trávnatý porast

záhrada

ÚZEMNÝ PLÁN OBCE BETLANOVCE
Zmena a doplnok 2017
návrh na prerokovanie



Obstarávateľ: Obec Betlanovce
Spracovateľ: Ing. arch. Martin Baloga, PhD.
Osoba odborne spôsobilá pre obstaranie ÚPP a ÚPD: Ing. arch. Pavel Bugár
Dátum: júl 2017

NÁVRH PERSPEKTÍVNEHO VYUŽITIA POĽNOHOSPODÁRSKEJ PÔDY
A LESNEJ PÔDY NA NEPOĽNOHOSPODÁRSKEHO ÚČELY

1:5 000

7