


ÚZEMNÝ PLÁN OBCE BETLANOVCE

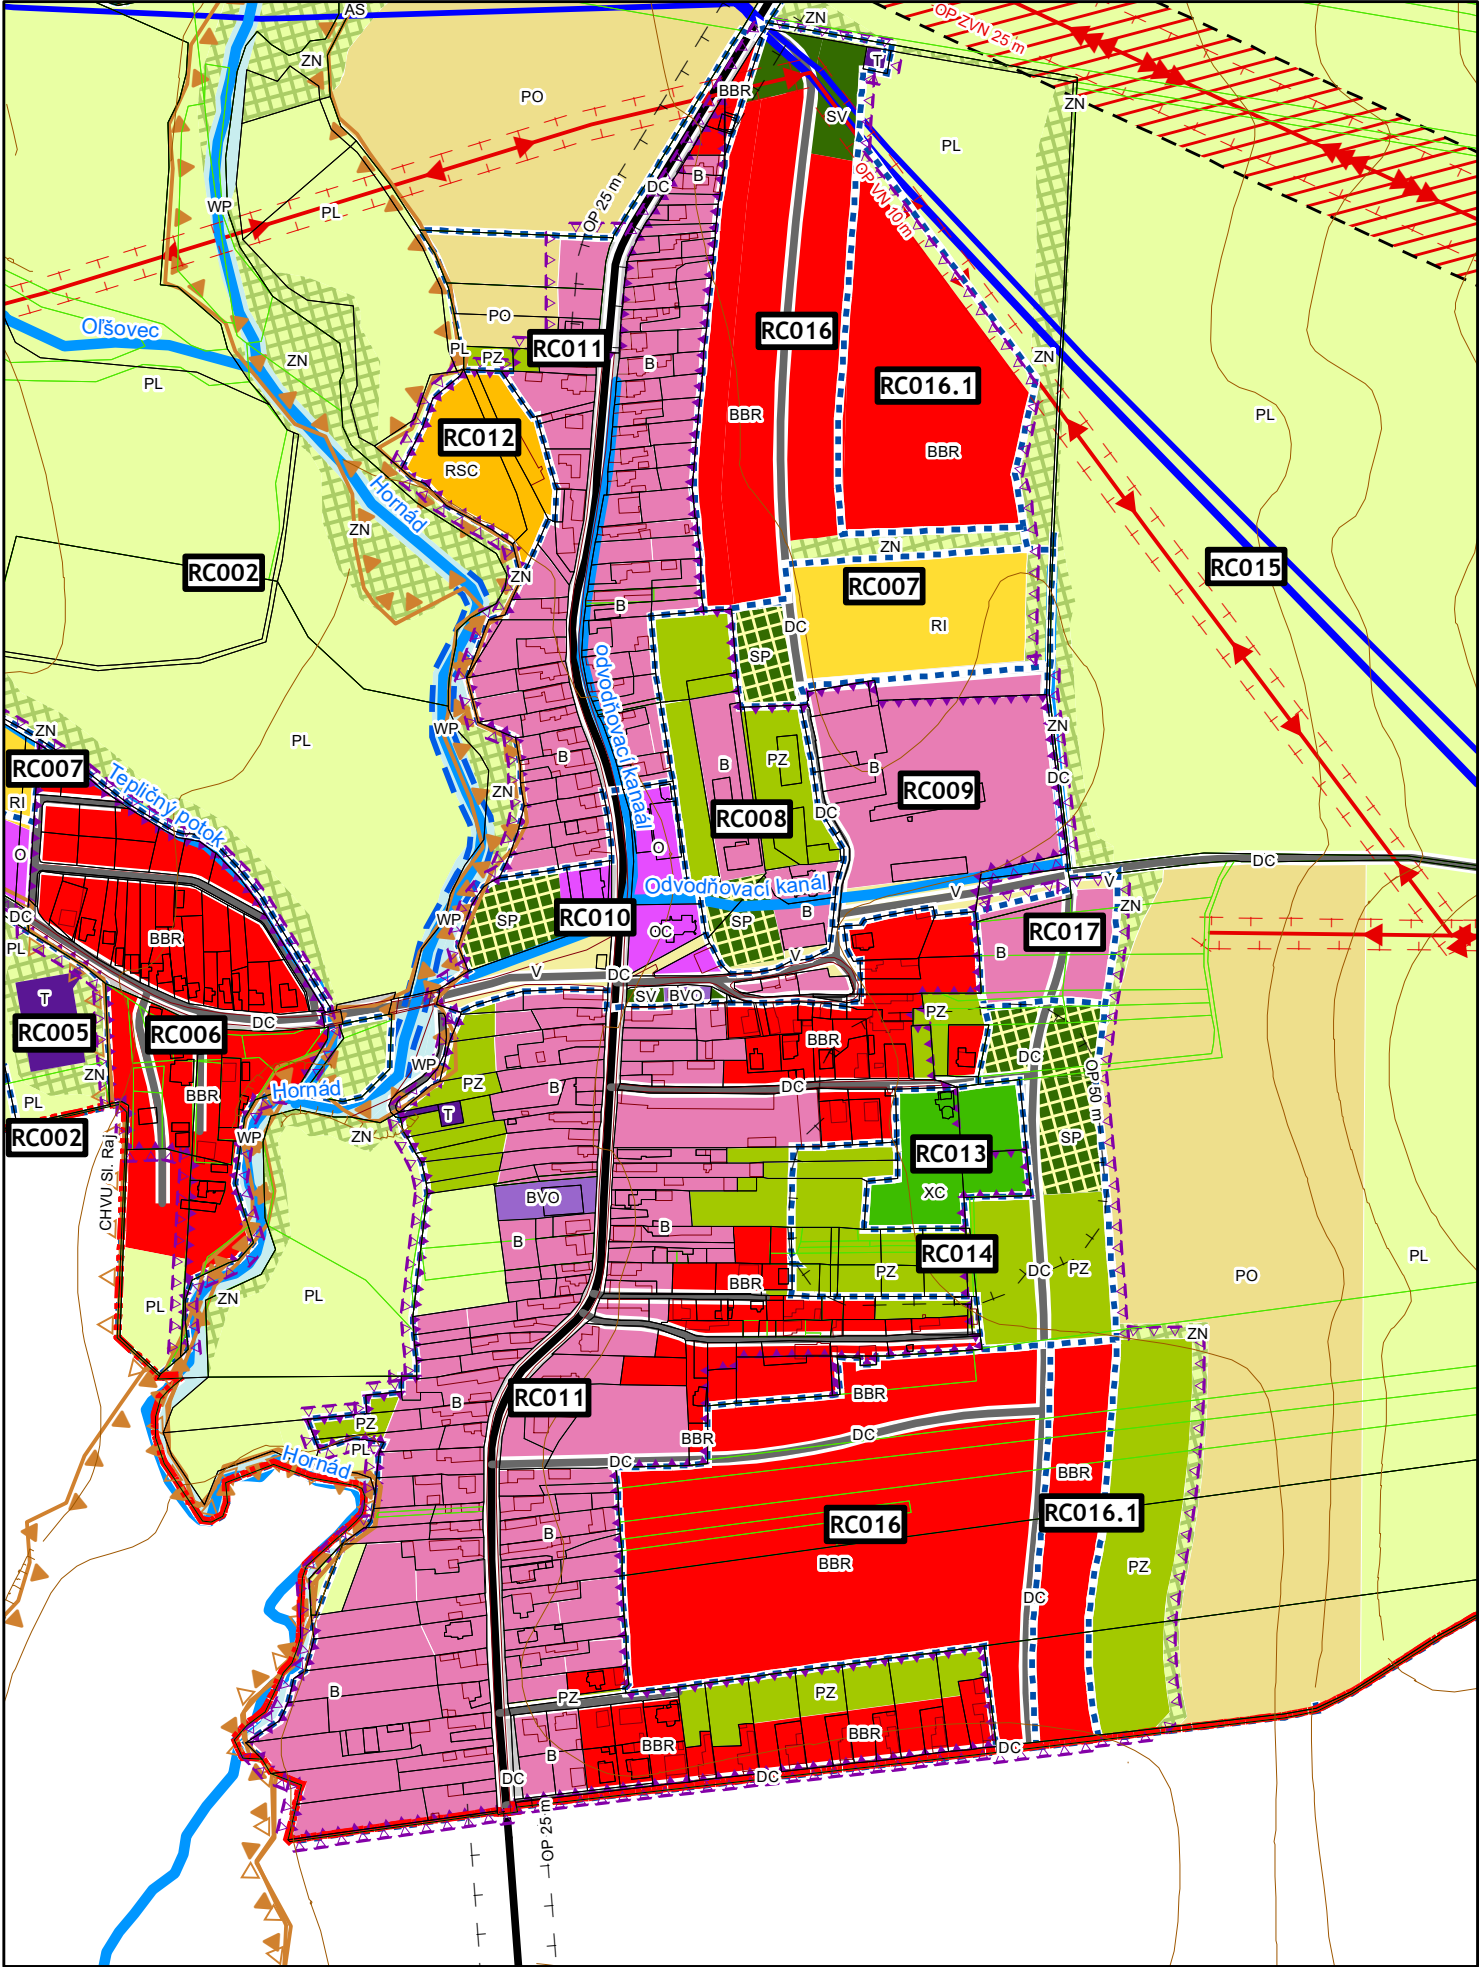

Legenda

Informačné vrstvy

- vrstevnice
- Hranice parcel KN-C
- Hranice parcel UO
- Hranice druhov pozemkov

1. územné jednotky

Administratívne jednotky

- Hranica katastra
- Hranica zastavaného územia k1.1.1990
- Hranica zastavateľného územia - návrh

Chránené územia

- Územie Natura 2000
- Chránené vtáčie územie
- Ochranné pásmo národného parku

Ochranné pásma

- Ochranné pásmo cesty
- OP vedenia elektrickej energie
- Hygienické ochranné pásmo

2A. Využívanie územia

- PZ - Plochy záhrad
- PO - Plochy ornej pôdy
- PL - Plochy lúk a pasienkov
- ZN - Nelesná drevinná vegetácia
- SP - Plochy parkov
- SV - Plochy verejnej zelene
- WP - Vodohospodárske plochy
- B - Obytné územie s nižšou občianskou vybavenosťou
- BBR - Plochy bývania v rodinných domoch
- BVO - Plochy pre obchody a služby do 1000 m2
- O - Územia občianskej vybavenosti

- OC - Plochy pre sakrálne stavby
- RSC - Plochy pre zariadenia na krátkodobé pobyty
- RI - Plochy športovísk a ihrísk
- AS - Plochy sádov, plantáží a lesných škôlok
- DC - Plochy pre cesty
- T - Územia technického vybavenia
- XC - Plochy cintorínov a krematórií
- V - Verejné priestranstvo

2B. Priestorová regulácia

- Regulačný celok RC

Vodné toky

- Vodný tok
- Vodný tok s ochrannými hrádzami

4. Doprava

- Cesta III. triedy
- Miestna komunikácia
- Účelová komunikácia

5. Technické vybavenie

- Vzdušné vedenie ZVN elektrickej energie 400 kV
- Vzdušné vedenie VN elektrickej energie 22 kV
- Diaľkový vodovod
- Prívodné potrubie
- Koridor VZN vedenia (VPS ÚPN VÚC KSK)

ÚZEMNÝ PLÁN OBCE BETLANOVCE
čistopis



Obstarávateľ: Obec Betlanovce
Spracovateľ: Ing. arch. Ján Bátora
Osoba odborne spôsobilá pre obstaranie ÚPP a ÚPD: RNDr. Eleonóra Weissová
Dátum: január 2015

SCHÉMA ZÁVÄZNÝCH ČASTÍ RIEŠENIA -
ZÁVÄZNÉ REGULATÍVY PRIESTOROVÉHO USPORIADANIA
A FUNKČNÉHO VYUŽÍVANIA ÚZEMIA

1:5 000

8.1

Autorský kolektív
Urbanizmus: Ing. arch. Ján Bátora, Ing. arch. Zuzana Zombeková, Ing. arch. Martin Baloga, PhD.
Krajina: Ing. Anna Dobrucká
Ekológia: Ing. Tomáš Dražil, PhD.
Elektrina a telekomunikácie: Ing. Ján Potoma
Doprava: Ing. Ján Labuda
Vodné hospodárstvo a plynofikácia: Ing. Miroslav Rešetár