

# ÚZEMNÝ PLÁN OBCE

Východná

## **ZMENY A DOPLNKY č.2**

Objednávateľ:

obec Východná

Spracovateľ:

Ing. arch. Zuzana Ištaková, FORM-AT, s.r.o., L. Hrádok

Dátum:

august 2017

Spracovateľ: **Ing. arch. Zuzana Ištaková**, registračné číslo AA 0420  
 FORM-AT, s.r.o., Liptovský Hrádok  
 SNP 229, 033 01 Liptovský Hrádok

---

Riešiteľský kolektív :

|                   |                            |
|-------------------|----------------------------|
| Hlavný riešiteľ : |                            |
| Urbanizmus :      | Ing. arch. Zuzana Ištaková |
| Doprava a TI :    | Ing. arch. Zuzana Ištaková |
| Zábery plôch PP : | Ing. arch. Zuzana Ištaková |
|                   | Ing. arch. Zuzana Ištaková |

Obstarávateľ : **Obec Východná**  
 Východná 616, 032 32 Východná,  
 Okres Liptovský Mikuláš, Žilinský kraj  
 starosta: Ing. Juraj Blaško, tel: 0905 319 084  
 email: [ocu.vychodna@stonline.sk](mailto:ocu.vychodna@stonline.sk)

---

Osoba spôsobilá na obstarávanie  
 ÚPP a ÚPD (OSO) : **Ing. Emília Húdziková**, registračné číslo 220  
 Zimná 3585/1, 058 01 Poprad

**OBSAH ZMIEN A DOPLNKOV Č. 1**

|   |    |
|---|----|
| ZÁKLADNÉ ÚDAJE .....                                                                                            | 4  |
| a) HLAVNÉ CIELE RIEŠENIA ÚPN-O.....                                                                             | 4  |
| b) VYHODNOTENIE DOTERAJŠIEHO ÚZEMNÉHO PLÁNU OBCE .....                                                          | 4  |
| c) ZHODNOTENIE SÚLADU RIEŠENIA SO ZADANÍM .....                                                                 | 4  |
| RIEŠENIE ÚZEMNÉHO PLÁNU OBCE .....                                                                              | 5  |
| A) VYMEDZENIE RIEŠENÉHO ÚZEMIA A JEHO GEOGRAFICKÝ OPIS.....                                                     | 5  |
| B) VÄZBY VYPLÝVAJÚCE Z RIEŠENIA A ZO ZÁVÄZNÝCH ČASTÍ ÚZEMNÉHO PLÁNU REGIÓNU .....                               | 6  |
| C) ZÁKLADNÉ DEMOGRAFICKÉ, SOCIÁLNE A EKONOMICKÉ ROZVOJOVÉ PREDPOKLADY OBCE ...                                  | 6  |
| C.1.    DEMOGRAFICKÁ CHARAKTERISTIKA .....                                                                      | 6  |
| C.1..1.    HISTORICKÝ VÝVOJ POČTU OBYVATEĽOV od R. 1869 .....                                                   | 6  |
| D) RIEŠENIE ZÁUJMOVÉHO ÚZEMIA A ŠIRŠIE VZŤAHY DOKUMENTUJÚCE ZAČLENENIE RIEŠENEJ OBCE DO SYSTÉMU OSÍDLENIA ..... | 6  |
| E) NÁVRH URBANISTICKEJ KONCEPCIE PRIESTOROVÉHO USPORIADANIA .....                                               | 6  |
| F) NÁVRH FUNKČNÉHO VYUŽITIA ÚZEMIA OBCE .....                                                                   | 6  |
| G) NÁVRH RIEŠENIA BÝVANIA, OBČIANSKEHO VYBAVENIA SO SOCIÁLNOU INFRAŠTRUKTÚROU, VÝROBY A REKREÁCIE .....         | 6  |
| G.1.    BÝVANIE.....                                                                                            | 6  |
| L) NÁVRH VEREJNÉHO DOPRAVNÉHO A TECHNICKÉHO VYBAVENIA .....                                                     | 7  |
| L.1.    DOPRAVA.....                                                                                            | 7  |
| L.1..5.    STATICÁ DOPRAVA.....                                                                                 | 7  |
| L.2.    VODNÉ HOSPODÁRSTVO .....                                                                                | 7  |
| L.2..2.    VODNÉ ZDROJE A VODOVODNÁ SIETĽ .....                                                                 | 7  |
| L.2..2..2.    Návrh vodovodnej siete .....                                                                      | 7  |
| L.2..3.    ODKANALIZOVANIE A ČISTENIE ODPADOVÝCH VÔD .....                                                      | 7  |
| L.2..3..1.    Výpočet množstva odpadových vôd .....                                                             | 7  |
| P) VYHODNOTENIE dôsledkov stavebných zámerov a iných návrhov na poľnohospodárskej pôde .....                    | 8  |
| NÁVRH ZÁVÄZNEJ ČASTI ÚPN-O.....                                                                                 | 9  |
| A) ZÁSADY A REGULATÍVY PRIESTOROVÉHO USPORIADANIA A FUNKČNÉHO VYUŽÍVANIA ÚZEMIA .....                           | 9  |
| B) URČENIE PODMIENOK NA VYUŽITIE JEDNOTLIVÝCH PLÔCH .....                                                       | 9  |
| B.1 REGULATÍVY PLATNÉ NA VŠETKÝCH ZASTAVANÝCH PLOCHÁCH .....                                                    | 9  |
| B.3.    REGULATÍVY PLATNÉ NA OSTATNÝCH PLOCHÁCH V ZASTAVANOM ÚZEMÍ OBCE .....                                   | 9  |
| D) ZÁSADY A REGULATÍVY umiestnenia verejného dopravného a technického vybavenia územia .....                    | 10 |
| F) ZÁSADY A REGULATÍVY starostlivosti o životné prostredie .....                                                | 10 |
| H) VYMEDZENIE OCHRANNÝCH PÁSIEM A CHRÁNENÝCH ÚZEMÍ .....                                                        | 10 |
| H.1..3.    ENVIROMENTÁLNE ZÁŤAŽE.....                                                                           | 10 |
| K) ZOZNAM VEREJNOPROSPEŠNÝCH STAVIEB .....                                                                      | 10 |
| L) SCHÉMA ZÁVÄZNÝCH ČASTÍ RIEŠENIA A VEREJNOPROSPEŠNÝCH STAVIEB.....                                            | 11 |
| DOPLŇUJÚCE ÚDAJE.....                                                                                           | 11 |
| DOKLADOVÁ ČASŤ .....                                                                                            | 11 |

## ZÁKLADNÉ ÚDAJE

### A) HLAVNÉ CIELE RIEŠENIA ÚPN-O

Hlavným cieľom Zmien a doplnkov č.2 (ZaD 2) ÚPN-O Východná je stanovenie podmienok funkčného a priestorového usporiadania obytných plôch v zastavanom území obce. Vzniknú zmenou funkčného využitia a úpravou plôch v ÚPN-O Východná s rozšírením existujúceho územia občianskej vybavenosti (OV2) a zmenou plochy navrhovanej pre šport (S) na plochy hromadnej bytovej výstavby (HBV).

Zmeny a doplnky sú spracované na základe požiadaviek obce Východná, ktoré boli predložené spolu s grafickými a textovými podkladmi.

### B) VYHODNOTENIE DOTERAJŠIEHO ÚZEMNÉHO PLÁNU OBCE

**Platný územný plán** bol spracovaný projektovou kanceláriou Ateliér-C Ing.arch. Vlasta Cukorová, Prekážka 722/1, Liptovský Hrádok a Obecným zastupiteľstvom vo Východnej schválený Uznesením č. 34/2009 dňa **8.7.2009**, bolo prijaté Všeobecne záväzné nariadenie č. 04/2009 zo dňa **8.7.2009**

V roku 2016 boli spracované **Zmeny a doplnky č.1 ÚPN-O Východná** schválené Uznesením č. **15/5/2016** dňa **10.05.2016**, bolo prijaté Všeobecne záväzné nariadenie **č.2/2016** zo dňa **10.05.2016**  
Uvedená územnoplánovacia dokumentácia je vyhovujúca z hľadiska rozvojovej koncepcie obce.

V súčasnosti obec požaduje **Zmieny a doplnky č.2 ÚPN-O Východná**, ktorými sa v zastavanej časti obce zmení funkčné využitie plôch s ohľadom na rozvoj bývania.

Návrh Zmien a doplnkov č.2 ÚPN-O Východná **je v súlade so Zadaním**, ktoré bolo schválené Uznesením Obecného zastupiteľstva č. 44/2006 dňa **14.3.2006** a celkovou koncepciou rozvoja Obce Východná.

### C) ZHODNOTENIE SÚLADU RIEŠENIA SO ZADANÍM

Návrh Zmien a doplnkov č.2 ÚPN-O Východná **je v súlade so Zadaním**, ktoré bolo schválené Uznesením Obecného zastupiteľstva č. 44/2006 dňa **14.3.2006** a celkovou koncepciou rozvoja Obce Východná.


## RIEŠENIE ÚZEMNÉHO PLÁNU OBCE

### A) VYMEDZENIE RIEŠENÉHO ÚZEMIA A JEHO GEOGRAFICKÝ OPIS

Vzhľadom k tomu, že ide o spracovanie zmien a doplnkov jestvujúceho schváleného územného plánu obce Východná, ostanú hranice riešeného územia a mierka dokumentácie nezmenené.

ZaD 2 sa týkajú zmeny funkčného využitia plôch v zastavanej časti obce Lokalita za školou (parc. KN-C č.4127/1,2,7, LV 467

*Grafické znázornenie výrezu (modrou farbou) záujmového územia ZaDč.2 ÚPN-O Východná:*

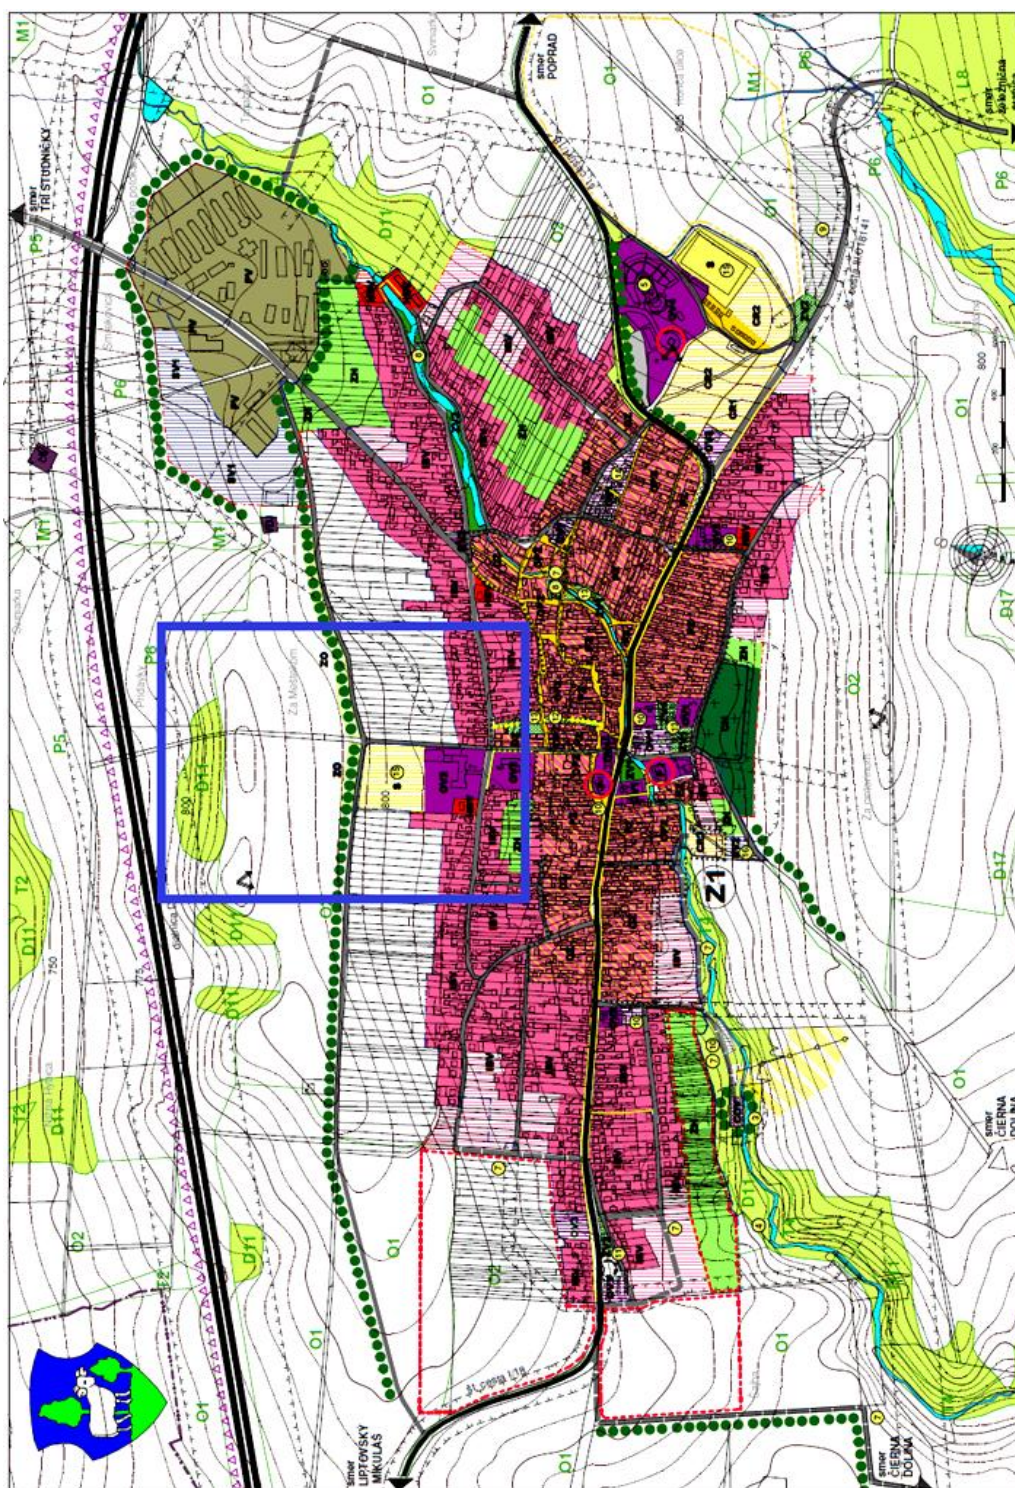

## **B) VÄZBY VYPLÝVAJÚCE Z RIEŠENIA A ZO ZÁVÄZNÝCH ČASTÍ ÚZEMNÉHO PLÁNU REGIÓNU**

Všetky zmeny, ktoré nastali v ÚPN VÚC od r. 2009, kedy bol schválený ÚPN-O Východná sú aktualizované a premietnuté v platnej dokumentácii **Zmeny a doplnky č.1 ÚPN-O Východná** z r.2016, čím ostávajú časti znenia záväznej časti ÚPN-VÚC ŽSK vzťahujúce sa k riešenému územiu (kataster obce Východná) nezmenené.

V dokumentácii ZaD č.2 grafickej časti sú aktualizované enviromentálne záťaže na základe Informačného systému enviromentálnych záťaží MŽP SR r.2017.

## **C) ZÁKLADNÉ DEMOGRAFICKÉ, SOCIÁLNE A EKONOMICKÉ ROZVOJOVÉ PREDPOKLADY OBCE**

### **C.1. DEMOGRAFICKÁ CHARAKTERISTIKA**

⇒ *Názov podkapitoly „C.1..1.HISTORICKÝ VÝVOJ POČTU OBYVATEĽOV V R.1869 – 2005“*

sa upravuje v znení:

#### **C.1..1. HISTORICKÝ VÝVOJ POČTU OBYVATEĽOV od R. 1869**

⇒ *Na konci kapitoly doplniť nový odsek v znení:*

Obec Východná mala v r. 2016 celkom 2228 obyvateľov. Od r. 2006 počet obyvateľov neustále mierne klesá. Za obdobie medzi rokom 2006-2016 je to o -170 obyvateľov. V r.2016 navštevovalo Základná škola 144 detí čo je o -76 menej ako v r.2006 (220detí).

## **D) RIEŠENIE ZÁUJMOVÉHO ÚZEMIA A ŠIRŠIE VZŤAHY DOKUMENTUJÚCE ZAČLENENIE RIEŠENEJ OBCE DO SYSTÉMU OSÍDLENIA**

⇒ *Znenie kapitoly sa nemení.*

## **E) NÁVRH URBANISTICKEJ KONCEPCIE PRIESTOROVÉHO USPORIADANIA**

⇒ *Znenie kapitoly sa nemení.*

## **F) NÁVRH FUNKČNÉHO VYUŽITIA ÚZEMIA OBCE**

⇒ *Znenie kapitoly sa nemení.*

## **G) NÁVRH RIEŠENIA BÝVANIA, OBČIANSKEHO VYBAVENIA SO SOCIÁLNOU INFRAŠTRUKTÚROU, VÝROBY A REKREÁCIE**

### **G.1. BÝVANIE**

⇒ *Na konci kapitoly doplniť nový odsek v znení:*

V zastavanej časti obce sa navrhuje týmito ZaD č.2 zmena funkčnej plochy navrhovanej pre šport v blízkosti Základnej školy na plochy bývania HBV z dôvodu požiadavky obce ako vlastníka pozemku.

Na ploche za školou sú športoviská ( ihriská a telocvičňa ) už zrealizované ako súčasť občianskej vybavenosti OV2, kapacitne postačujú a obec neplánuje ich rozširovanie.

## **L) NÁVRH VEREJNÉHO DOPRAVNÉHO A TECHNICKÉHO VYBAVENIA**

### **L.1. DOPRAVA**

#### **L.1..5. STATICKÁ DOPRAVA**

⇒ Podkapitola sa dopĺňa za posledný odstavec, novým odstavcom v znení :

Na plochách existujúcej aj navrhovanej HBV je potrebné budovať malokapacitné parkovacie plochy pre osobné automobily podľa počtu bytových jednotiek.

### **L.2. VODNÉ HOSPODÁRSTVO**

#### **L.2..2. VODNÉ ZDROJE A VODOVODNÁ SIETĚ**

##### **I.2..2..2. Návrh vodovodnej siete**

⇒ Podkapitola sa dopĺňa za posledný odstavec, novým odstavcom v znení :

Navrhované plochy HBV Za školou budú zásobované pitnou vodou rozšírením vodovodnej siete z verejného vodovodu v lokalite (bez navýšenia potreby vody v bytovom fonde, nakoľko kapacita je počítaná na 2500 obyvateľov, čo je pri súčasnom klesajúcom počte obyvateľov postačujúce)

#### **L.2..3. ODKANALIZOVANIE A ČISTENIE ODPADOVÝCH VÔD**

##### **I.2..3..1. Výpočet množstva odpadových vôd**

⇒ Podkapitola sa dopĺňa za posledný odstavec, novým odstavcom v znení :

Navrhované plochy HBV Za školou budú napojené na novovybudovanú kanalizačnú sieť v obci formou rozšírenia siete o novú vetvu s napojením na existujúce hlavné zberače.



**P) VYHODNOTENIE DÔSLEDKOV STAVEBNÝCH ZÁMEROV A INÝCH NÁVRHOV NA POĽNOHOSPODÁRSKEJ PÔDE**

⇒ Kapitola P.1. Vyhodnotenie dôsledkov stavebných a iných zámerov na poľnohospodársku pôdu sa mení a dopĺňa nasledovne:

Popis lokalít:

Lokalita č.2: Nachádza sa za areálom školy. Je tu funkcia občianskej vybavenosti a časť sa mení na bývanie - HBV.

Na lokalitu P2 bol vydaný súhlas v zmysle § 13 zákona č. 220/2004 Z.z. o ochrane a využívaní poľnohospodárskej pôdy v znení neskorších právnych úprav v r. 2008( list č.KPÚ-2008/00785/15J) pred schválením platného ÚPN-O Východná. Tu sa jedná len o zmenu funkcie, kde predtým bola schválená plocha pre šport. Vzhľadom k tomu, že k realizácii športovísk pre účely školy v zmysle rozšírenia občianskej vybavenosti už došlo (stav) a nie je predpoklad rozširovania v dôsledku prudkého úbytku detí do 18 rokov. Zároveň sa jedná o pozemok vo vlastníctve obce, ktorý ho plánuje využiť na výstavbu HBV (návrh). V návrhu ZaD č. 2 ÚPN-O Východná je vyňatý aj zo zoznamu verejnoprospešných stavieb.

Tabuľková časť:

**VYHODNOTENIE dôsledkov stavebných zámerov a iných návrhov na poľnohospodárskej pôde navrhovaných v rámci územnoplánovacej dokumentácie a k návrhom, ktoré menia alebo dopĺňajú schválenú územnoplánovaciú dokumentáciu**

Žiadateľ (obstarávateľ ÚPD): Obec Východná

Spracovateľ: Ing.arch. Zuzana Ištoková

Kraj: Žilinský, Okres: Liptovský Mikuláš, Katastrálne územie: Východná

Dátum: 08/2017

**tab. č.2 – ZMENY V NAVRHOVANOM FUNKČNOM VYUŽITÍ** ( vyplývajúce z návrhu ZaDč.2 oproti platnému ÚPN-O)

| pôvodné ozn. lokality            | nové označenie lokality | katastrálne územie | pôvodné funkčné využitie | nové funkčné využitie | výmera lokality celkom v ha | predpokladaná výmera poľnohospodárskej pôdy |                  |             | užívateľ poľnohospodárskej pôdy | vybudované hydromelioračné zariadenia (závlaha odvodnenie) | Časová etapa realizácie | Iná informácia |
|----------------------------------|-------------------------|--------------------|--------------------------|-----------------------|-----------------------------|---------------------------------------------|------------------|-------------|---------------------------------|------------------------------------------------------------|-------------------------|----------------|
|                                  |                         |                    |                          |                       |                             | celkom v ha                                 | z toho           |             |                                 |                                                            |                         |                |
|                                  |                         |                    |                          |                       |                             |                                             | kód/skupina BPEJ | výmera v ha |                                 |                                                            |                         |                |
| P2                               | P2.1                    | Východná           | šport                    | OV2                   | 1.25                        | 0,06                                        | 1065415/7        | 0,06        | TTP                             | nie sú                                                     | stav                    |                |
|                                  | P2.2                    | Východná           | šport                    | HBV                   |                             | 1,19                                        | 1065415/7        | 1,19        | TTP                             | nie sú                                                     | návrh                   |                |
| výmery pre odňatie PP spolu v ha |                         |                    |                          |                       | 0                           | 0                                           |                  | 0           |                                 |                                                            |                         |                |

Legenda:

HBV HROMADNÁ BYTOVÁ VÝSTAVBA

OV2 OBČIANSKA VYBAVENOSŤ



## NÁVRH ZÁVÄZNEJ ČASTI ÚPN-O

### A) ZÁSADY A REGULATÍVY PRIESTOROVÉHO USPORIADANIA A FUNKČNÉHO VYUŽÍVANIA ÚZEMIA

⇒ Znenie kapitoly sa nemení.

### B) URČENIE PODMIENOK NA VYUŽITIE JEDNOTLIVÝCH PLÔCH

#### B.1 REGULATÍVY PLATNÉ NA VŠETKÝCH ZASTAVANÝCH PLOCHÁCH

⇒ Znenie prvého odseku upraviť nasledovne:

- prestrešenie objektov šikmou strechou symetrickou so sklonom cca 43° - 47°  
Ak sa nejedná o obytné podkrovia, v zmysle tabuľky „Označenie regulovaných plôch, prípustné a neprípustné využitie“, sklon striech nie je limitovaný.

#### B.3. REGULATÍVY PLATNÉ NA OSTATNÝCH PLOCHÁCH V ZASTAVANOM ÚZEMÍ OBCE

⇒ V kapitole sa upravuje regulatív v tabuľku HBV v nasledovnom znení (vyznačené úpravy hrubá kurzíva):

##### HBV

|                         |                         |   |
|-------------------------|-------------------------|---|
| FUNKČNÉ VYUŽITIE ÚZEMIA | hlavné                  | Bývanie v bytových domoch   |
|                         | prípustné               | služby vybavenosti a CR   |
|                         | neprípustné             | výroba a sklady narušujúca zásady hygieny bývania   |
| TYP STAVEBNEJ ČINNOSTI  |                         | <b>novostavba</b> , rekonštrukcia a dostavba   |
| PRIESTOROVÁ FORMA       | štruktúra zástavby      | - <b>štruktúru zástavby prispôbiť okolitej zástavbe</b><br>- <b>doplniť drobnými stavbami (lavičky, altánky, detské ihriská, a pod...)</b>                                                                          |
|                         | koeficient zastavanosti | <b>odstavné plochy pre OA zriaďovať na pozemku investora</b>   |
|                         | výšková hladina         | <b>jedno</b> až tri podlažia s možnosťou využitia podkrovia   |
|                         | tvár strechy            | - <b>prestrešenie objektov šikmou strechou symetrickou, príp. iné vhodné typy striech so zohľadnením klimatických podmienok tejto lokality</b><br>- <b>možnosť využitia podkrovia za vyššie uvedených podmienok</b> |
| VÝRAZOVÁ FORMA          | tvároslovie             | - uprednostňovať miestne tvároslovné prvky pôvodnej architektúry<br>- pri rekonštrukcii existujúcich bytoviek postupovať tak, aby sa opticky znížili a zdobnela ich hmota                                           |
|                         | povrchové materiály     | - <b>uprednostňovať prírodné tradičné materiály</b>   |
| VEGETAČNÉ ÚPRAVY        |                         | - priestor okolo bytoviek sadovnícky upraviť<br>- <b>pri riešení zelene uprednostňovať výsadbu domácich druhov drevín s možnosťou využitia všetkých tvarových, farebných a vzrastových foriem</b>                   |
| PROJEKTOVÁ PRÍPRAVA     |                         | Individuálnym projektom   |

⇒ V kapitole sa upravuje regulatív v tabuľku OV2 v nasledovnom znení (vyznačené úpravy hrubá kurzíva):

### OV2 (areál ZŠ, MŠ, zdravotného strediska a obchodného strediska)

|                         |                         |   |
|-------------------------|-------------------------|---|
| FUNKČNÉ VYUŽITIE ÚZEMIA | hlavné                  | občianska vybavenosť   |
|                         | prípustné               | bývanie a ubytovanie<br><b>športoviská</b>   |
|                         | nepripustné             | akákoľvek výroba, sklady   |
| TYP STAVEBNEJ ČINNOSTI  |                         | <b>novostavba</b> , rekonštrukcia a dostavba   |
| PRIESTOROVÁ FORMA       | štruktúra zástavby      | - zachovať štruktúru pôvodnej zástavby<br>- dotvoriť priestory drobnou architektúrou                                                                                           |
|                         | koeficient zastavanosti | <b>odstavné plochy pre OA zriaďovať na pozemku investora</b>   |
|                         | výšková hladina         | zachovať jestvujúcu výškovú hladinu   |
|                         | tvár strechy            | prestrešenie objektov šikmou strechou symetrickou s možnosťou využitia podkrovia                                                                                               |
| VÝRAZOVÁ FORMA          | tvoroslovie             | - používať miestne tvoroslovné prvky pôvodnej architektúry   |
|                         | povrchové materiály     | - <b>uprednostňovať prírodné tradičné materiály</b>   |
| VEGETAČNÉ ÚPRAVY        |                         | dotvoriť priestory jednoduchými sadovými úpravami   |
| PROJEKTOVÁ PRÍPRAVA     |                         | usporiadanie celého priestoru preveriť urbanisticko-arch. štúdiou, ktorej predmetom bude riešenie statickej dopravy, peších komunikácií, sadových úprav a drobnej architektúry |

## D) ZÁSADY A REGULATÍVY UMIESTNENIA VEREJNÉHO DOPRAVNÉHO A TECHNICKÉHO VYBAVENIA ÚZEMIA

⇒ Text kapitoly bez zmeny v znení ÚPN-O Východná a jeho Zmien a doplnkov č.1

## F) ZÁSADY A REGULATÍVY STAROSTLIVOSTI O ŽIVOTNÉ PROSTREDIE

⇒ Text kapitoly bez zmeny v znení ÚPN-O Východná a jeho Zmien a doplnkov č.1

## H) VYMEDZENIE OCHRANNÝCH PÁSIEM A CHRÁNENÝCH ÚZEMÍ

⇒ Na koniec kapitoly doplniť novú podkapitolu v znení:

### H.1.1.3. ENVIROMENTÁLNE ZÁŤAŽE

V predmetnom území sú evidované enviromentálne záťaž: skládky odpadov, územia zosuvov a územia s nízkym a stredným radónovým rizikom.

Enviromentálne záťaž sú zachytené vo výkrese č.1 Výkres širších vzťahov.

V zmysle ZaDč.1 boli znázornené územia zosuvov. V návrhu ZaDč.2 sú doplnené evidované skládky odpadov a územia s nízkym a stredným radónovým rizikom.

## K) ZOZNAM VEREJNOPROSPEŠNÝCH STAVIEB

⇒ ZOZNAM VEREJNOPROSPEŠNÝCH STAVIEB sa nemení.

V návrhu ZaDč.2 sú označené v grafickej časti nasledujúce VPS:

- VŠETKY LÍNIOVÉ STAVBY TECHNICKEJ INFRAŠTRUKTÚRY
- CESTNÉ KOMUNIKÁCIE

Z návrhu ZaDč.2 je zrušená VPS:

- STAVBY ŠPORT.ZARIADENÍ, ŠPORT.IHRISKÁ (ihrisko za školou)

Uvedené stavby sú graficky znázornené v schéme verejnoprospešných stavieb, v komplexnom výkrese priestorového usporiadania a funkčného využívania územia a vo výkresoch verejného technického vybavenia územia.

## L) SCHÉMA ZÁVÄZNÝCH ČASTÍ RIEŠENIA A VEREJNOPROSPEŠNÝCH STAVIEB

Grafická príloha č. 1 – Schéma záväzných častí riešenia

Grafická príloha č. 2 – Schéma verejnoprospešných stavieb

### DOPLŇUJÚCE ÚDAJE

Neuvádzajú sa

### DOKLADOVÁ ČASŤ

Kópie vyjadrení a vyhodnotenie pripomienok spracované OSO tvorí samostatnú prílohu.

### GRAFICKÁ ČASŤ

Grafická časť ZaD2 je spracovaná formou náložiek na výrez z grafickej časti ÚPN-O Východná. Na predmetnom výreze neboli spracované v zmysle Zmien a doplnkov č.1 ÚPN-O Východná žiadne zmeny.

Zoznam grafických príloh:

|   |              |
|---|--------------|
| 1. ŠIRŠIE VZŤAHY                                                                                                | m 1 : 50 000 |
| 3. KOMPLEXNÝ VÝKRES PRIESTOROVÉHO USPORIADANIA A FUNKČNÉHO VYUŽÍVANIA ÚZEMIA S VYZNAČENOU ZÁVÄZNOU ČASŤOU A VPS | m 1 : 5 000  |
| 5b VÝKRES VEREJNÉHO TECHNICKÉHO VYBAVENIA - vodné hospodárstvo                                                  | m 1 : 5 000  |
| 7a VÝKRES BUDÚCEHO POUŽITIA POĽNOHOSPODÁRSKEJ PÔDY A LESNEJ PÔDY NA NEPOĽNOHOSPODÁRSKE ÚČELY                    |              |
| pôvodný názov :                                                                                                 |              |
| v ZaDč.1 - Vyhodnotenie dôsledkov stavebných zámerov a iných návrhov na PP a LP                                 |              |
| v ÚPN-O Važec - VÝKRES ZÁBEROV PP                                                                               | m 1 : 5 000  |