


Západný pohľad 1:100

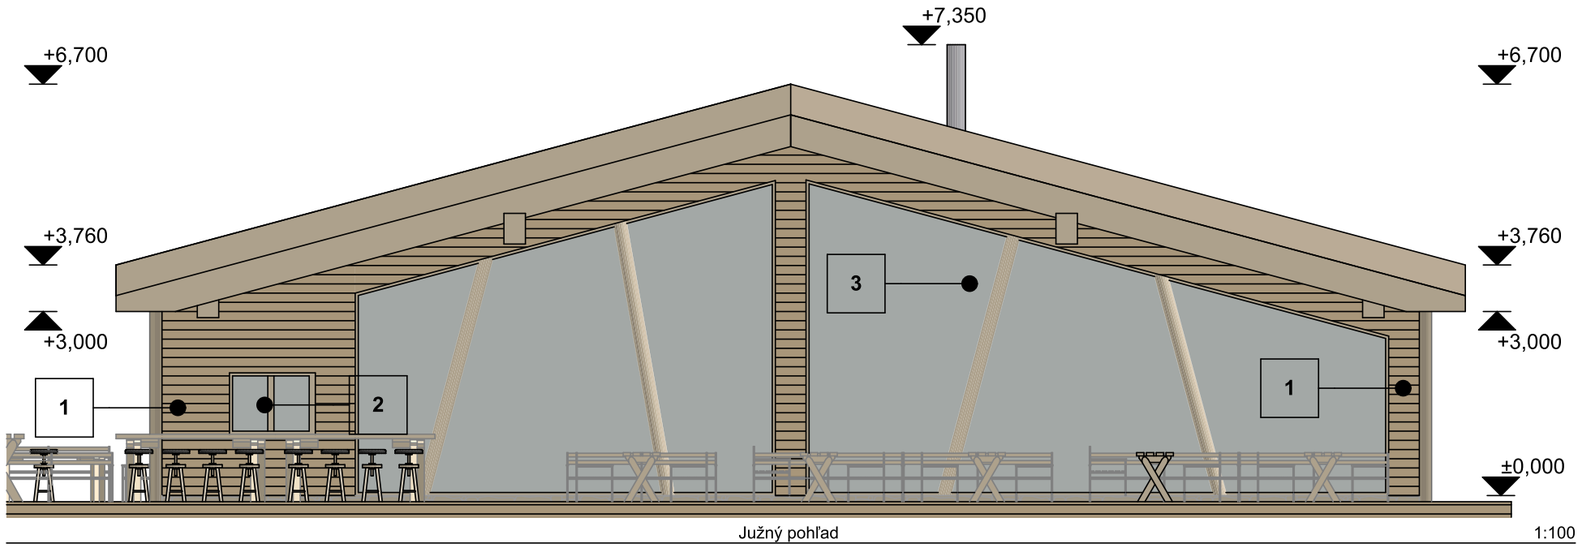


Južný pohľad 1:100

LEGENDA ÚPRAVY POVRCHOV


1. DREVENÝ OBKLAD FASÁDY
2. SKLENENÉ VÝPLNE OTVOROV
3. SKLENENÁ FASÁDA
4. KAMENNÝ OBKLAD
5. TRAPÉZOVÝ PLECH

± 0,000=1286.500 m n. m

Zodp. projektant	Ing.arch. Ján Kromka	INAR spol. s r.o. INTERIÉR ARCHITEKTÚRA INŽINIERING	
Autor projektu	INAR, spol. s r.o.		
Kreslil	Ing. Ivan Liška, Ing. Martin Šimon		
Investor	TATRY MOUNTAIN RESORTS , a. s.		
Stavba:	**KOLIBA**	Profesia	**ARCHITEKTÚRA**
		Stupeň	**ÚR**
		Dátum	2/2017
Obsah výkresu:	POHĽADY	Formát	A3
		Mierka	**1:100**
		Číslo výkresu	**6**

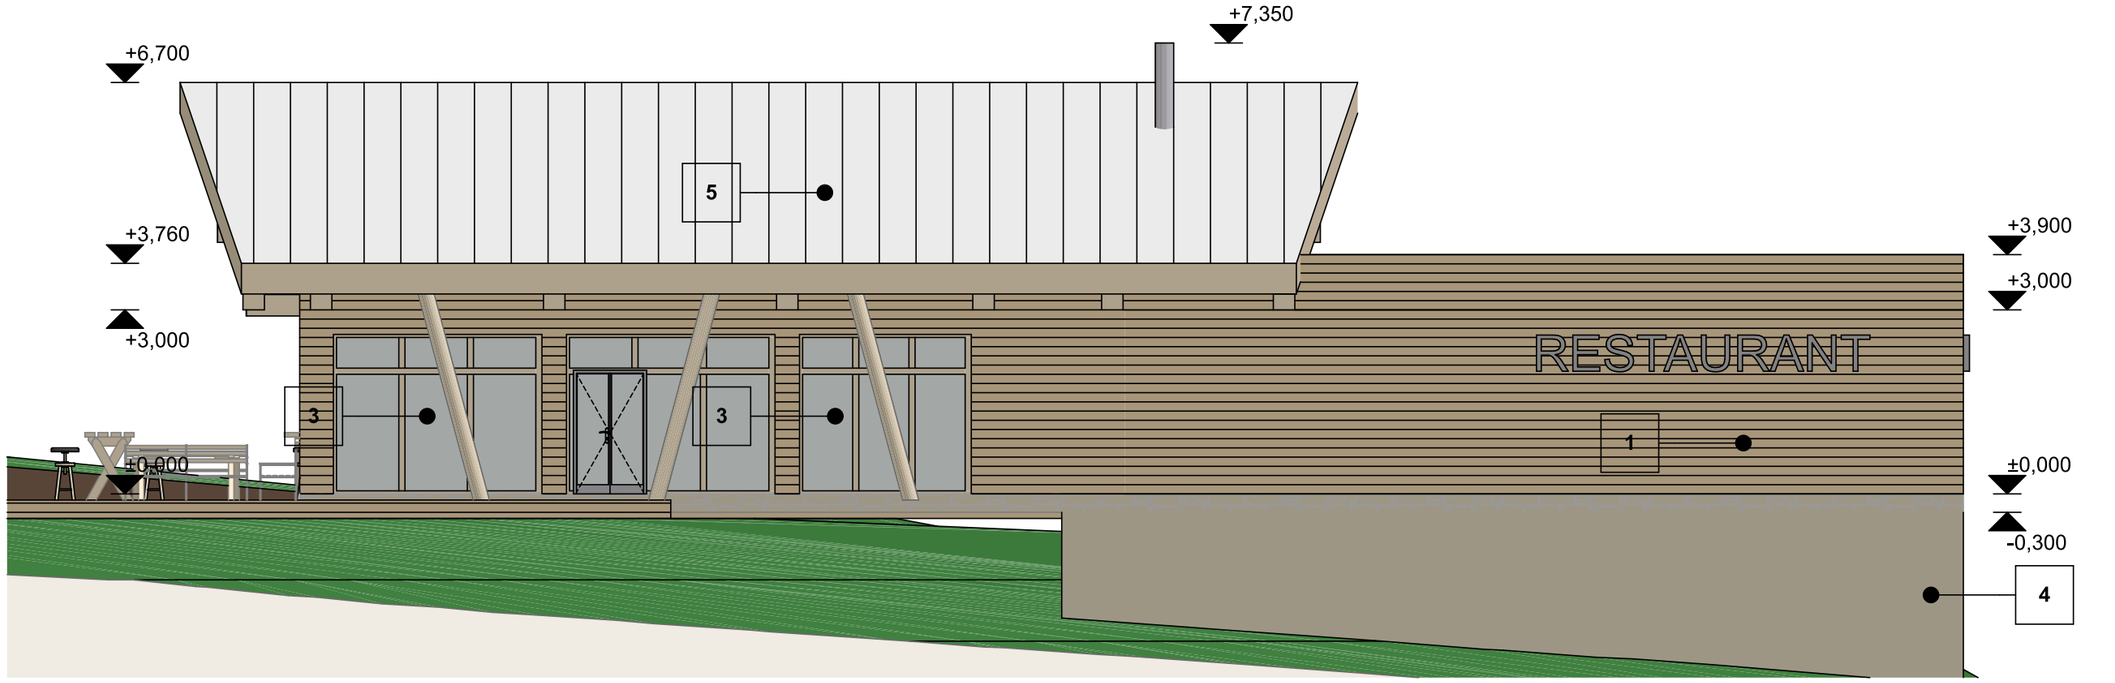

Východný pohľad 1:100

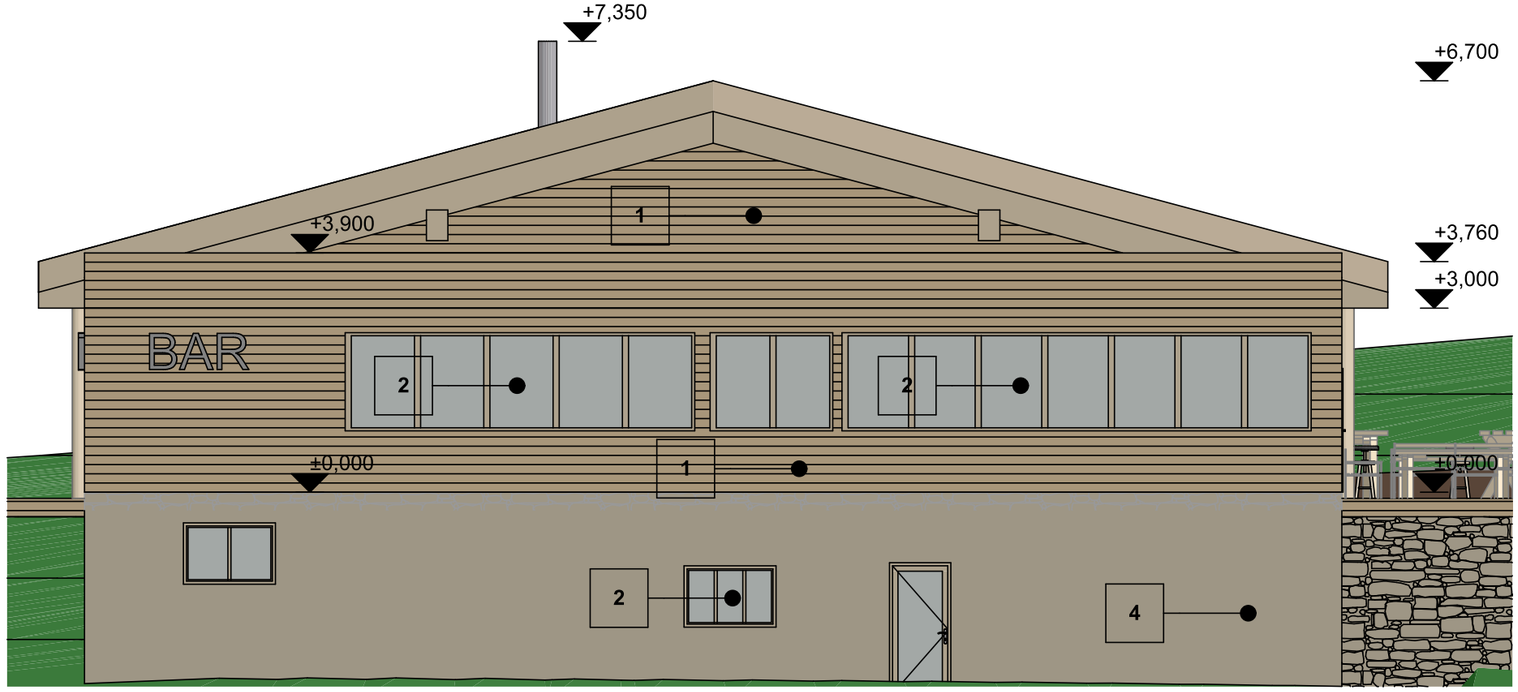

Severný pohľad 1:100

LEGENDA ÚPRAVY POVRCHOV

1 — DREVENÝ OBKLAD FASÁDY

2 — SKLENENÉ VÝPLNE OTVOROV

3 — SKLENENÁ FASÁDA

4 — KAMENNÝ OBKLAD


5 — TRAPÉZOVÝ PLECH

± 0,000=1286.500 m n. m

Zodp. projektant	Ing.arch. Ján Kromka
Autor projektu	INAR, spol. s r.o.
Kreslil	Ing. Ivan Liška, Ing. Martin Šimon
Investor	TATRY MOUNTAIN RESORTS , a. s.
Stavba:	**KOLIBA**
Obsah výkresu:	POHĽADY

INAR spol. s r.o. INTERIÉR ARCHITEKTÚRA INŽINIERING

Profesia	**ARCHITEKTÚRA**
Stupeň	**ÚR**
Dátum	2/2017
Formát	A3
Mierka	**1:100**
Číslo výkresu	**7**

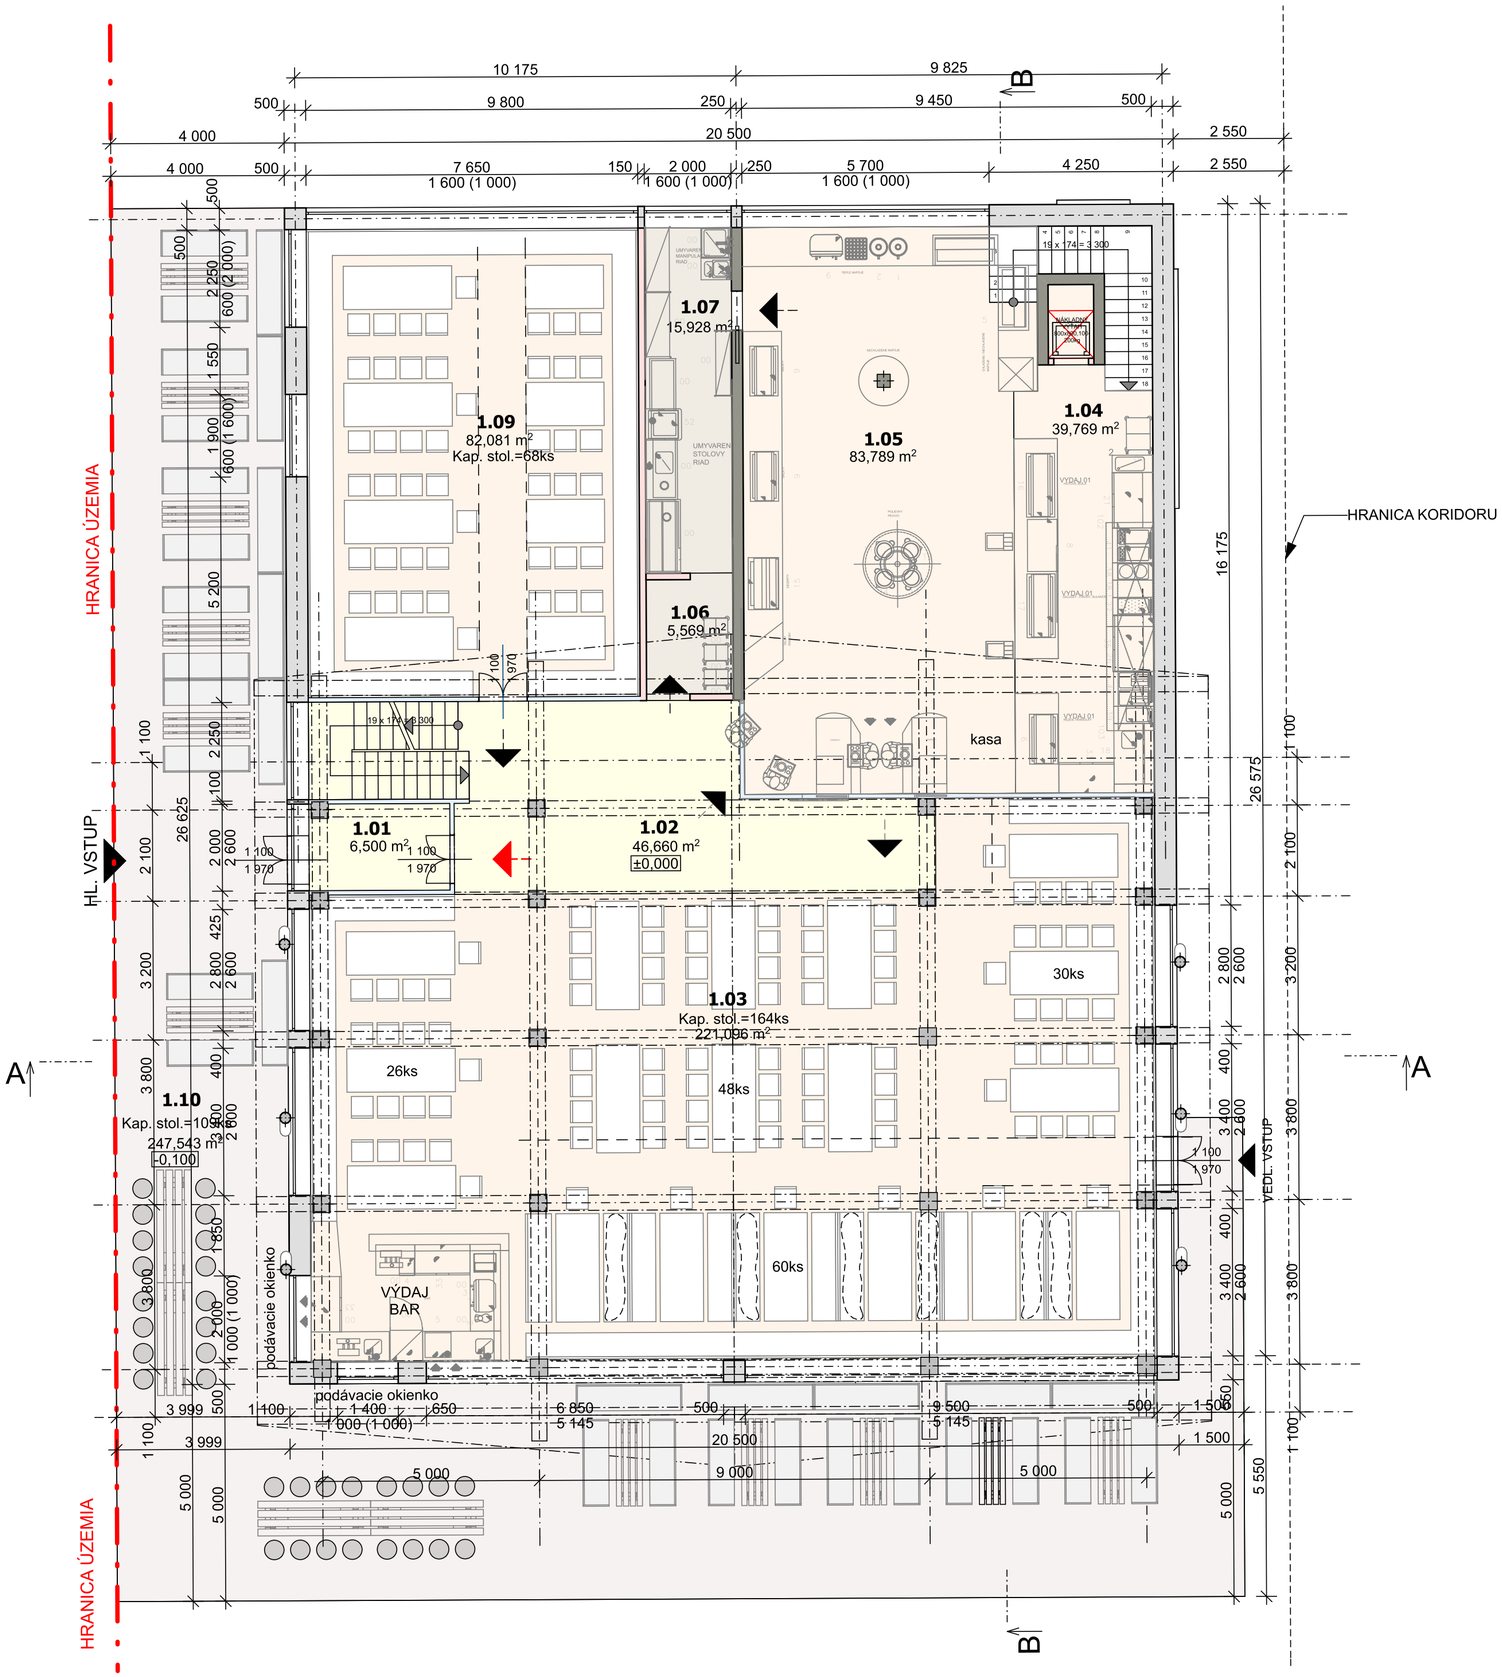

TABUĽKA MIESTNOSTÍ - 1.NP

ČÍSLO	NÁZOV MIESTNOSTÍ	PLOCHA [m²]
1.01	VSTUP	6,50
1.02	CHODBA + SCHODISKO	46,66
1.03	REŠTAURÁCIA	221,10
1.04	HOTOVÉ JEDLA+SCHODISKO	39,77
1.05	VÝDAJ SAMOOBSLUHA	83,79
1.06	ZBER RIADU	5,57
1.07	UMÝVAREŇ RIADU	15,93
1.08	REŠTAURÁCIA	82,08
1.09	TERASA	247,54
	SPOLU	748,94

LEGENDA MURÍV:

GRAF. OZNAČENIE	TYP KONŠTRUKCIE
	NOSNÉ KONŠTRUKCIE
	OBVODOVÉ KONŠTRUKCIE
	PRIEČKY

LEGENDA PREVÁDZOK

GRAF. OZNAČENIE	TYP PREVÁDZKY
	REŠTAURÁCIA, PRÍPRAVA
	HYGIENA, ŠATNE
	SKLADY, TECH. MIESTNOSTI
	KOMUNIKÁCIE
	TERASA

S


± 0,000=1286.500 m n. m

Zodp. projektant	Ing.arch. Ján Kromka
Autor projektu	INAR, spol. s r.o.
Kreslil	Ing. Ivan Liška, Ing. Martin Šimon
Investor	TATRY MOUNTAIN RESORTS , a. s.

INAR spol. s r.o. INTERIÉR ARCHITEKTÚRA INŽINIERING

Stavba:	**KOLIBA**
Obsah výkresu:	PÔDORYS 1.NP

Profesia	**ARCHITEKTÚRA**
Stupeň	**ÚR**
Dátum	2/2017
Formát	A2
Mierka	**1:100**
Číslo výkresu	**2**

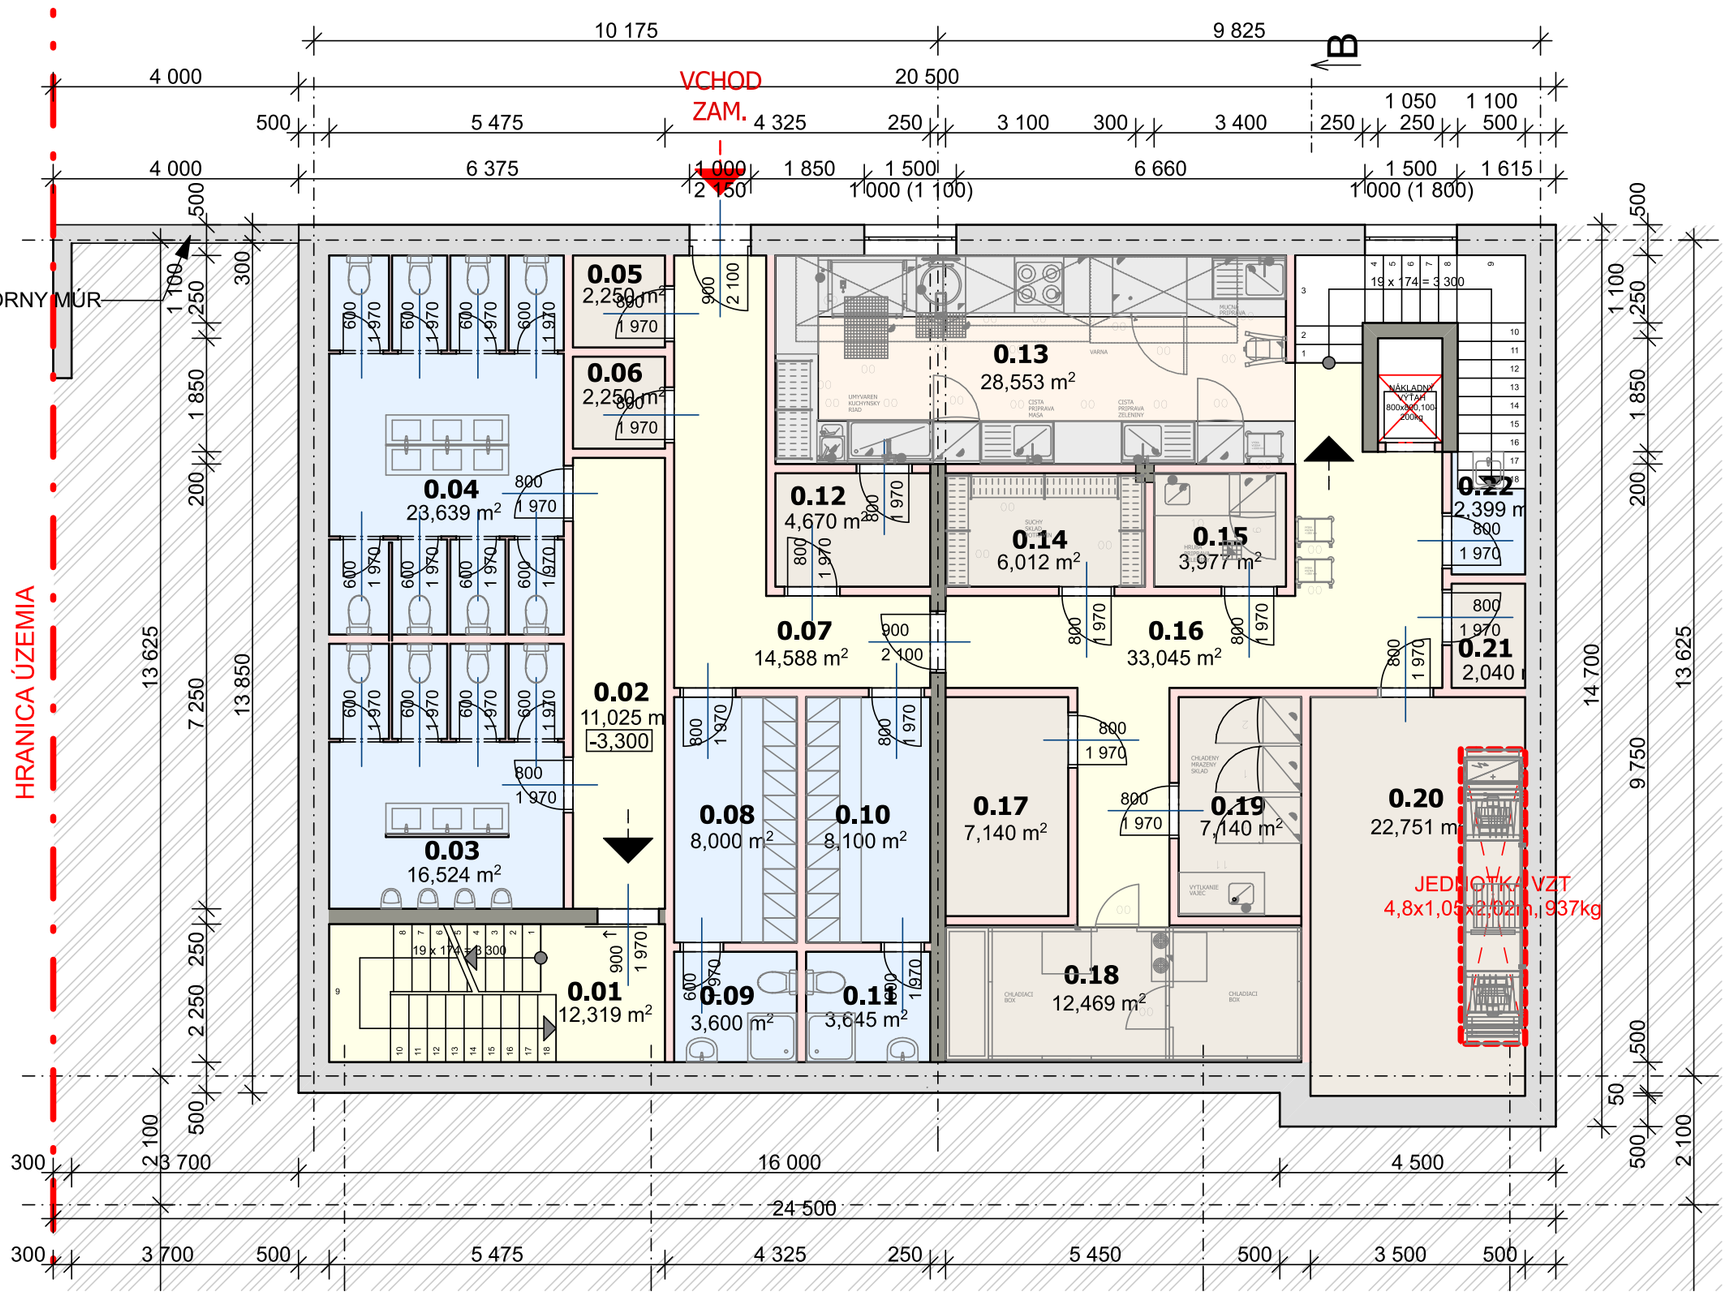

TABUĽKA MIESTNOSTÍ - 1.PP

ČÍSLO	NÁZOV MIESTNOSTÍ	PLOCHA [m²]
0.01	SCHODISKO	12,32
0.02	CHODBA	11,03
0.03	NÁVŠTEVNÍCI - WC MUŽI	16,52
0.04	NÁVŠTEVNÍCI - WC ŽENY	23,64
0.05	ODPADY	2,25
0.06	ODPADY	2,25
0.07	CHODBA	14,59
0.08	ŠATŇA ŽENY	8,00
0.09	WC + SPRCHA ŽENY	3,60
0.10	ŠATŇA MUŽI	8,10
0.11	WC + SPRCHA MUŽI	3,65
0.12	ELEKTROROZVODŇA	4,67
0.13	HRUBÁ PRÍPRAVA	28,55
0.14	SUCHÝ SKLAD POTRAVÍN	6,01
0.15	HRUBÁ PRÍPRAVA ZELENINY	3,98
0.16	CHODBA + SCHODISKO	33,05
0.17	SKLAD NÁPOJOV	7,14
0.18	CHLADIACI BOX	12,47
0.19	CHLADENÝ-MRAZENÝ SKLAD	7,14
0.20	STROJOVŇA VZT	22,75
0.21	SKLAD OBALOV	2,04
0.22	UPRATOVAČKA	2,40
	SPOLU	236,15

S

LEGENDA PREVÁDZOK

GRAF. OZNAČENIE	TYP PREVÁDZKY
	REŠTAURÁCIA, PRÍPRAVA
	HYGIENA, ŠATNE
	SKLADY, TECH. MIESTNOSTI
	KOMUNIKÁCIE
	TERASA

LEGENDA MURÍV


GRAF. OZNAČENIE	TYP KONŠTRUKCIE
	NOSNÉ KONŠTRUKCIE
	OBVODOVÉ KONŠTRUKCIE
	PRIEČKY

± 0,000=1286.500 m n. m

Zodp. projektant	Ing.arch. Ján Kromka
Autor projektu	INAR, spol. s r.o.
Kreslil	Ing. Ivan Liška, Ing. Martin Šimon
Investor	TATRY MOUNTAIN RESORTS , a. s.
Stavba:	**KOLIBA**
Obsah výkresu:	PÔDORYS 1.PP

INAR spol. s r.o. INTERIÉR ARCHITEKTÚRA INŽINIERING


Profesia	**ARCHITEKTÚRA**
Stupeň	**ÚR**
Dátum	2/2017
Formát	A3
Mierka	**1:100**
Číslo výkresu	**1**

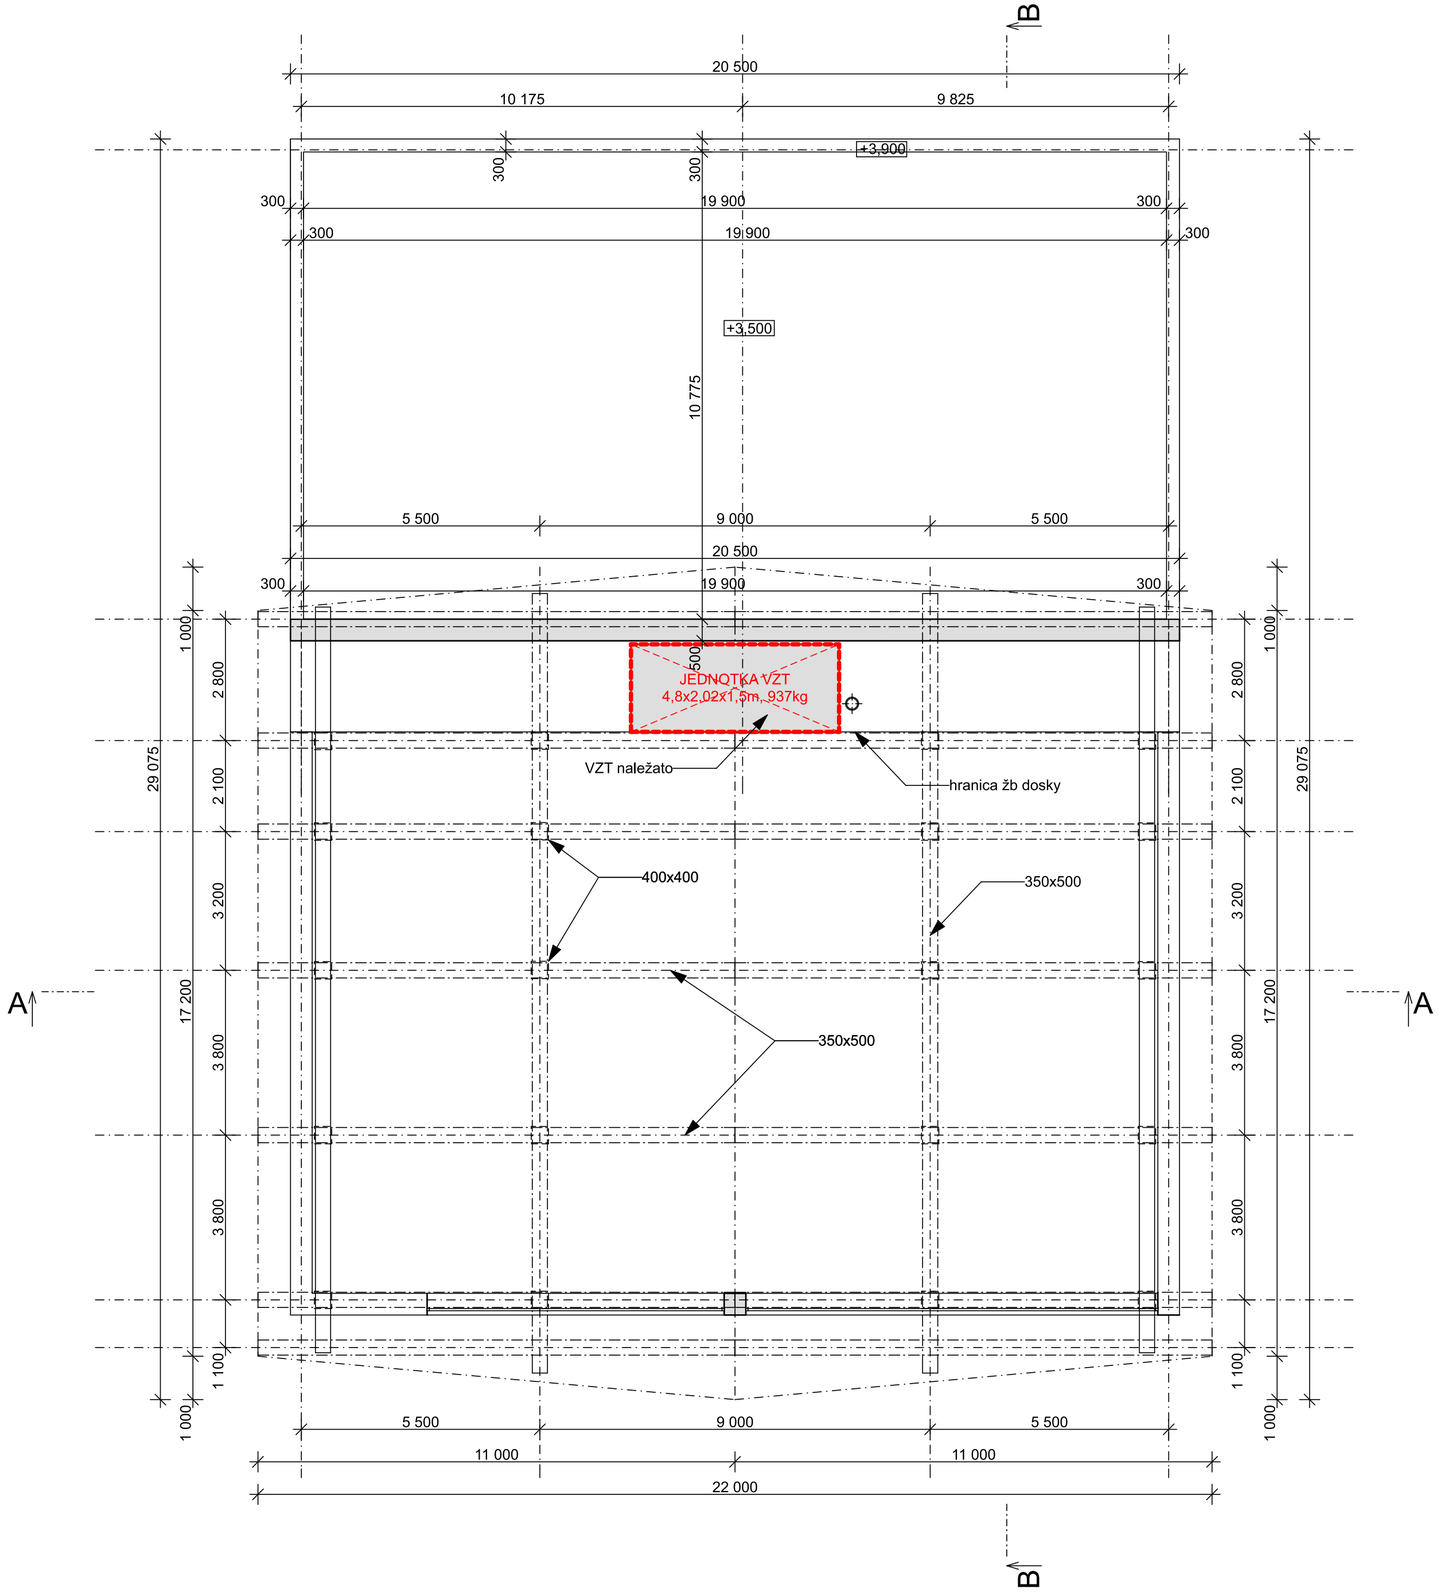

S

± 0,000=1286.500 m n. m


Zodp. projektant	Ing.arch. Ján Kromka	INAR spol. s r.o. INTERIÉR ARCHITEKTÚRA INŽINIERING	
Autor projektu	INAR, spol. s r.o.		
Kreslil	Ing. Ivan Liška, Ing. Martin Šimon		
Investor	TATRY MOUNTAIN RESORTS , a. s.		
Stavba:	**KOLIBA**	Profesia	**ARCHITEKTÚRA**
		Stupeň	**ÚR**
		Dátum	2/2017
Obsah výkresu:	PÔDORYS KROVU	Formát	A2
		Mierka	**1:100**
		Číslo výkresu	**3**

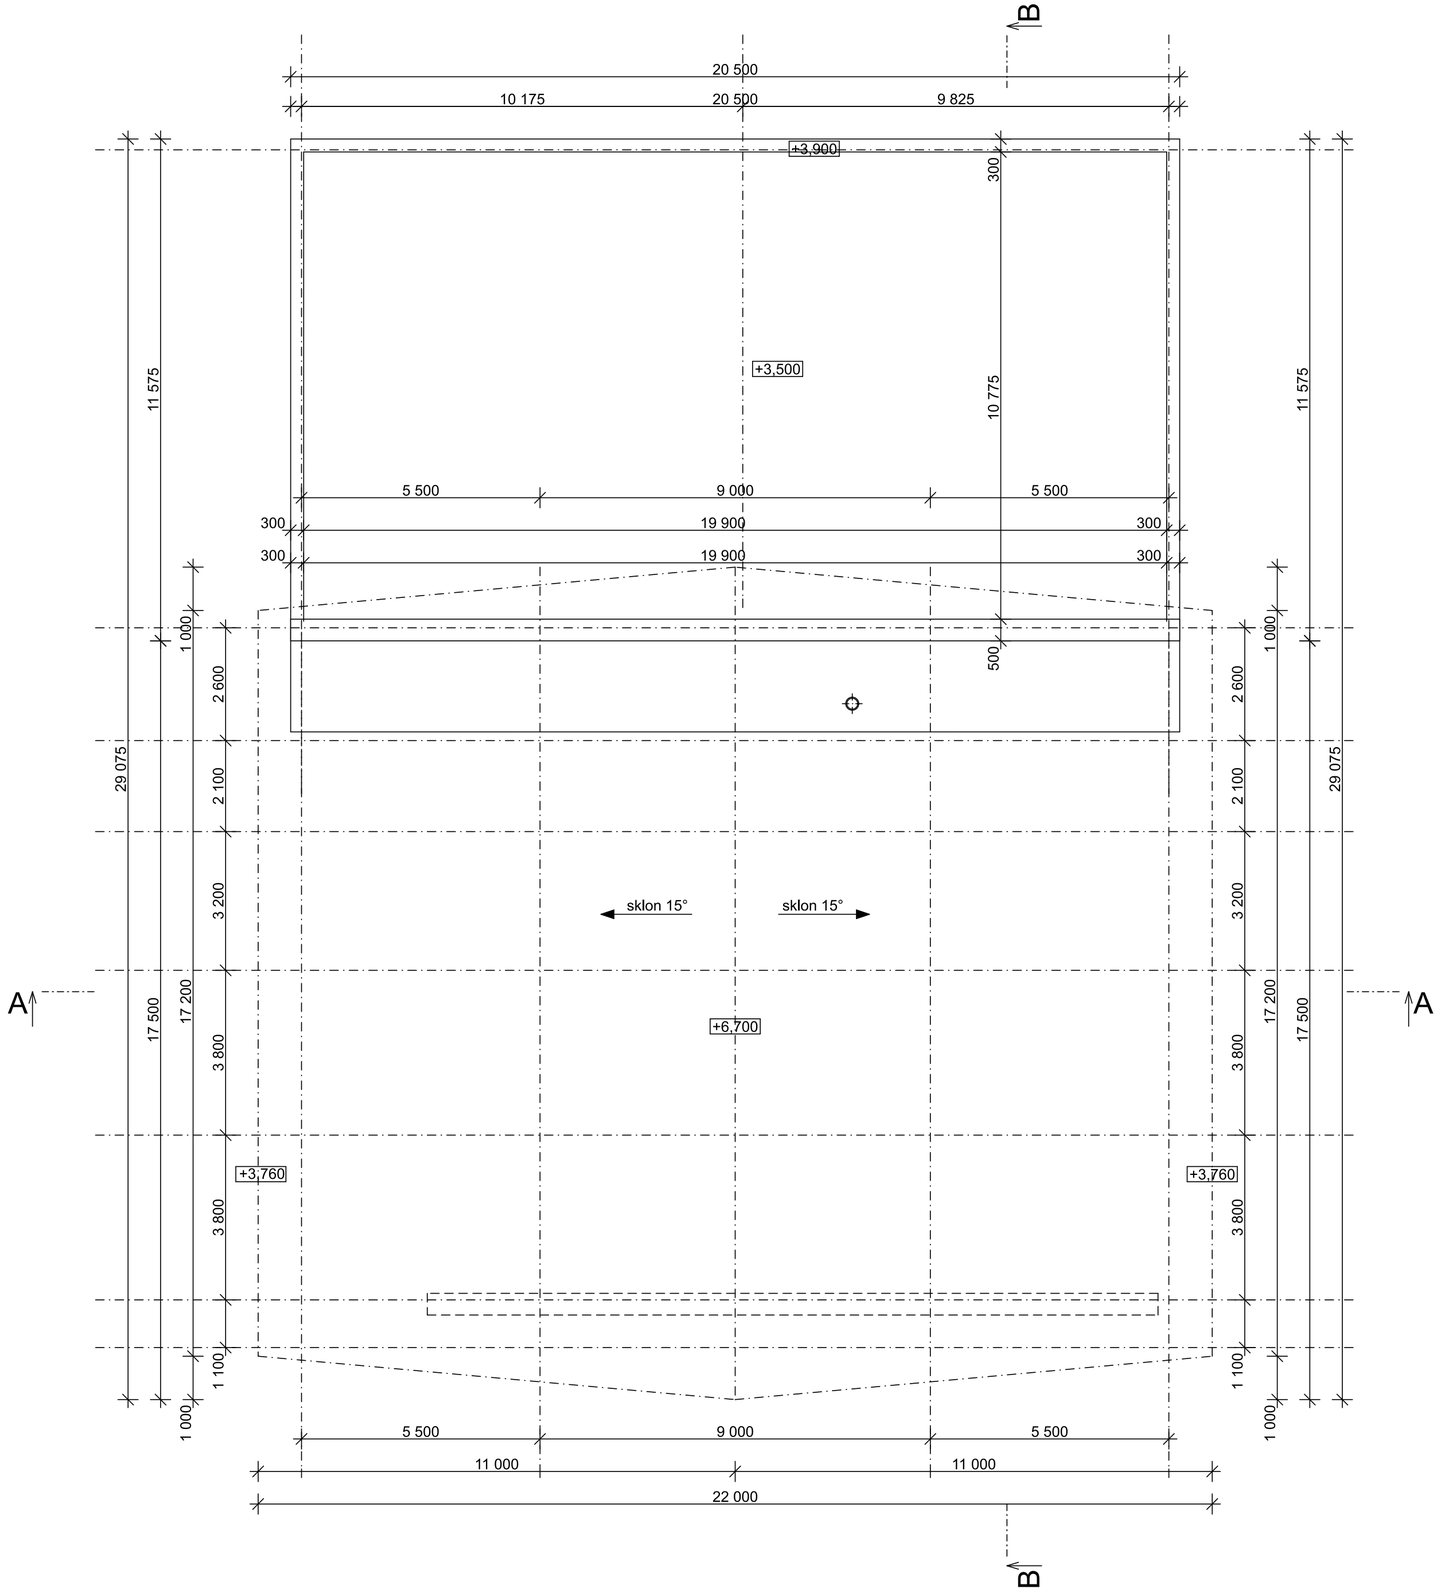


S

± 0,000=1286.500 m n. m

Zodp. projektant	Ing.arch. Ján Kromka	INAR spol. s r.o. INTERIÉR ARCHITEKTÚRA INŽINIERING	
Autor projektu	INAR, spol. s r.o.		
Kreslil	Ing. Ivan Liška, Ing. Martin Šimon		
Investor	TATRY MOUNTAIN RESORTS , a. s.		
Stavba:	**KOLIBA**	Profesia	**ARCHITEKTÚRA**
		Stupeň	**ÚR**
		Dátum	2/2017
Obsah výkresu:	PÔDORYS STRECHY	Formát	A2
		Mierka	**1:100**
		Číslo výkresu	**4**

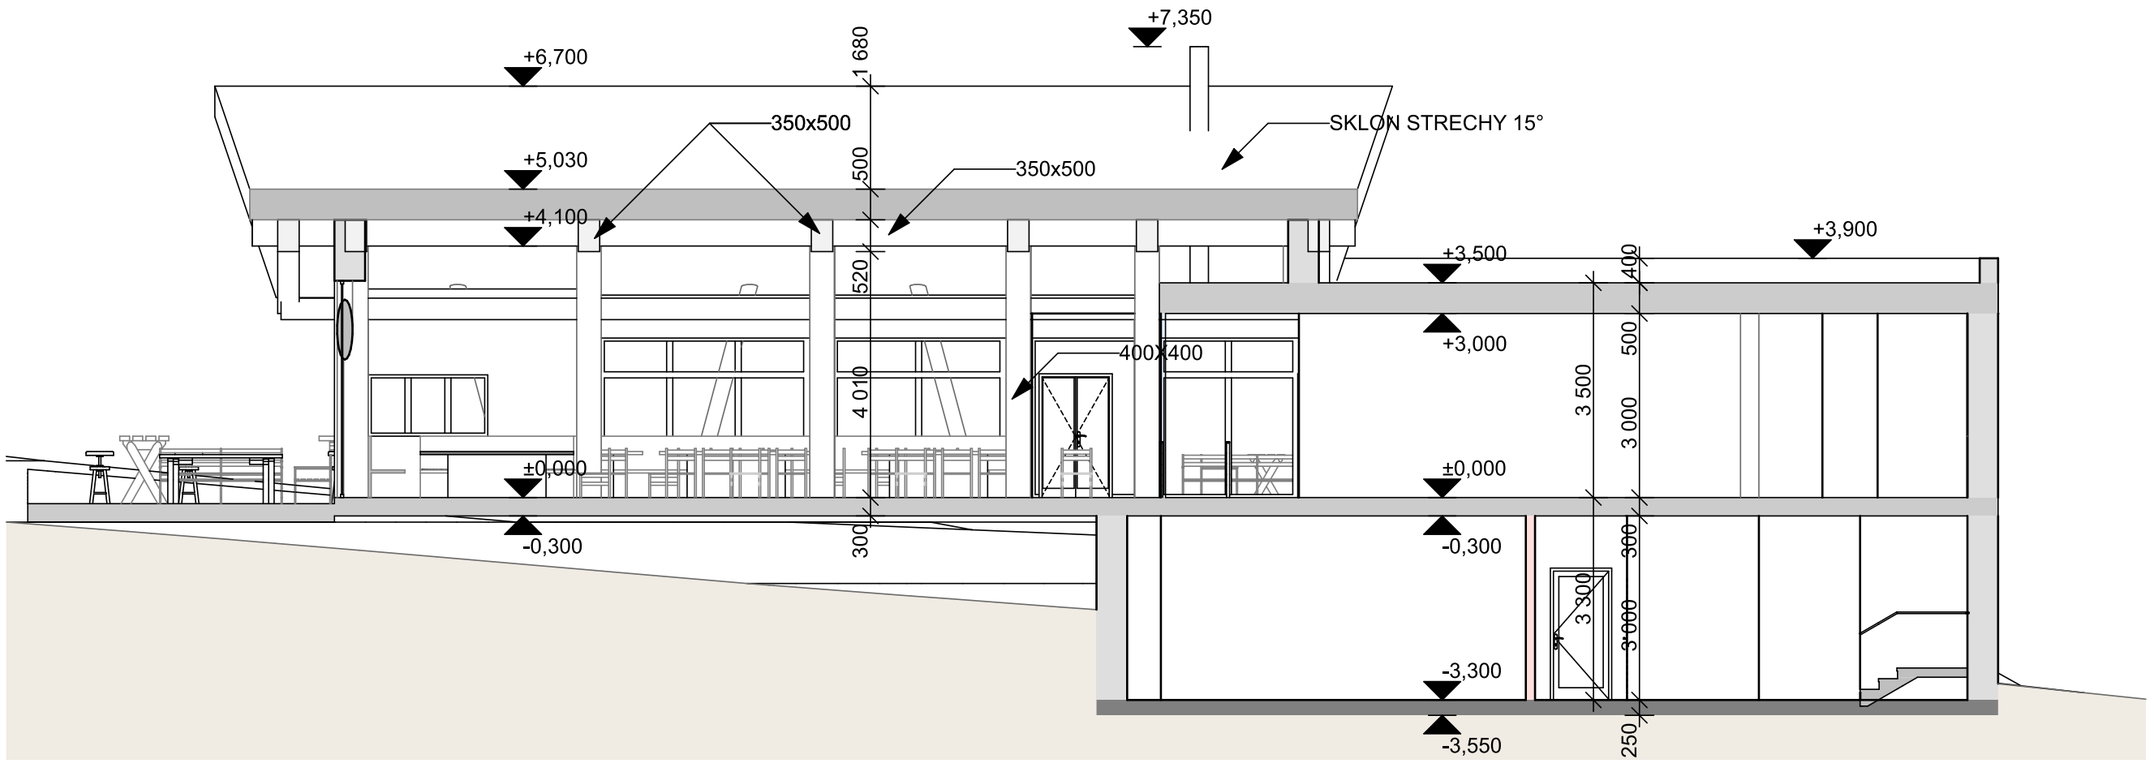

B Rez B-B 1:100

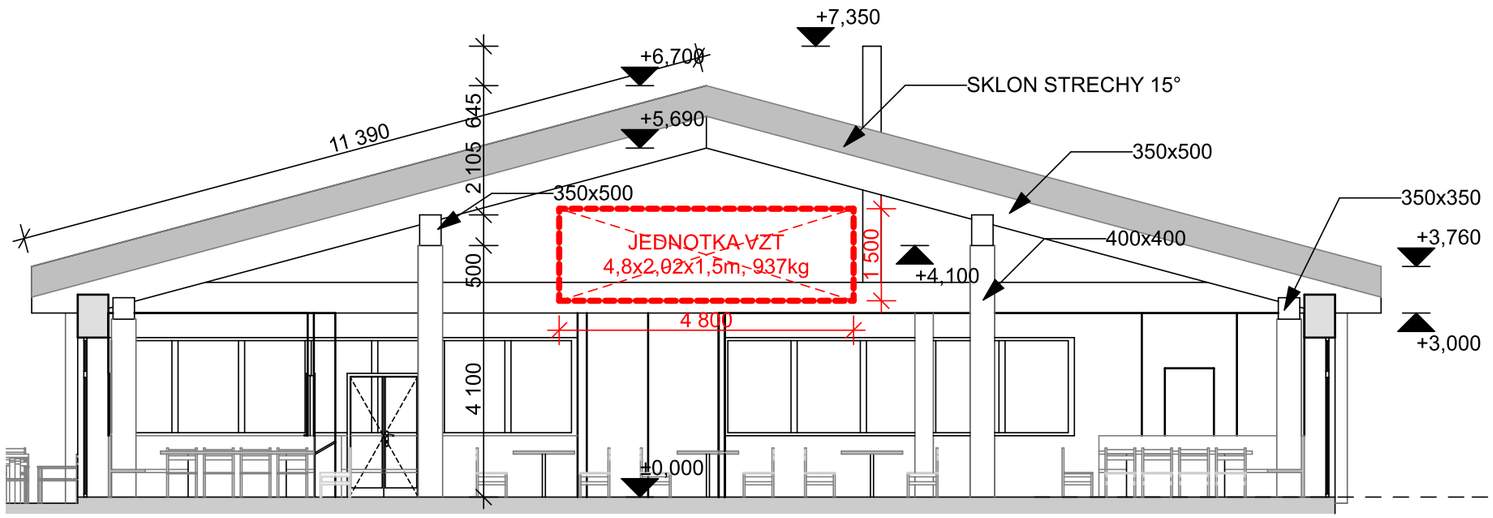

A Rez A-A 1:100

± 0,000=1286.500 m n. m

Zodp. projektant	Ing.arch. Ján Kromka
Autor projektu	INAR, spol. s r.o.
Kreslil	Ing. Ivan Liška, Ing. Martin Šimon
Investor	TATRY MOUNTAIN RESORTS , a. s.
Stavba:	**KOLIBA**
Obsah výkresu:	REZ A-A, B-B

INAR spol. s r.o. INTERIÉR ARCHITEKTÚRA INŽINIERING

Profesia	**ARCHITEKTÚRA**
Stupeň	**ÚR**
Dátum	2/2017
Formát	A3
Mierka	**1:100**
Číslo výkresu	**5**