SITUÁCIA 1:1000

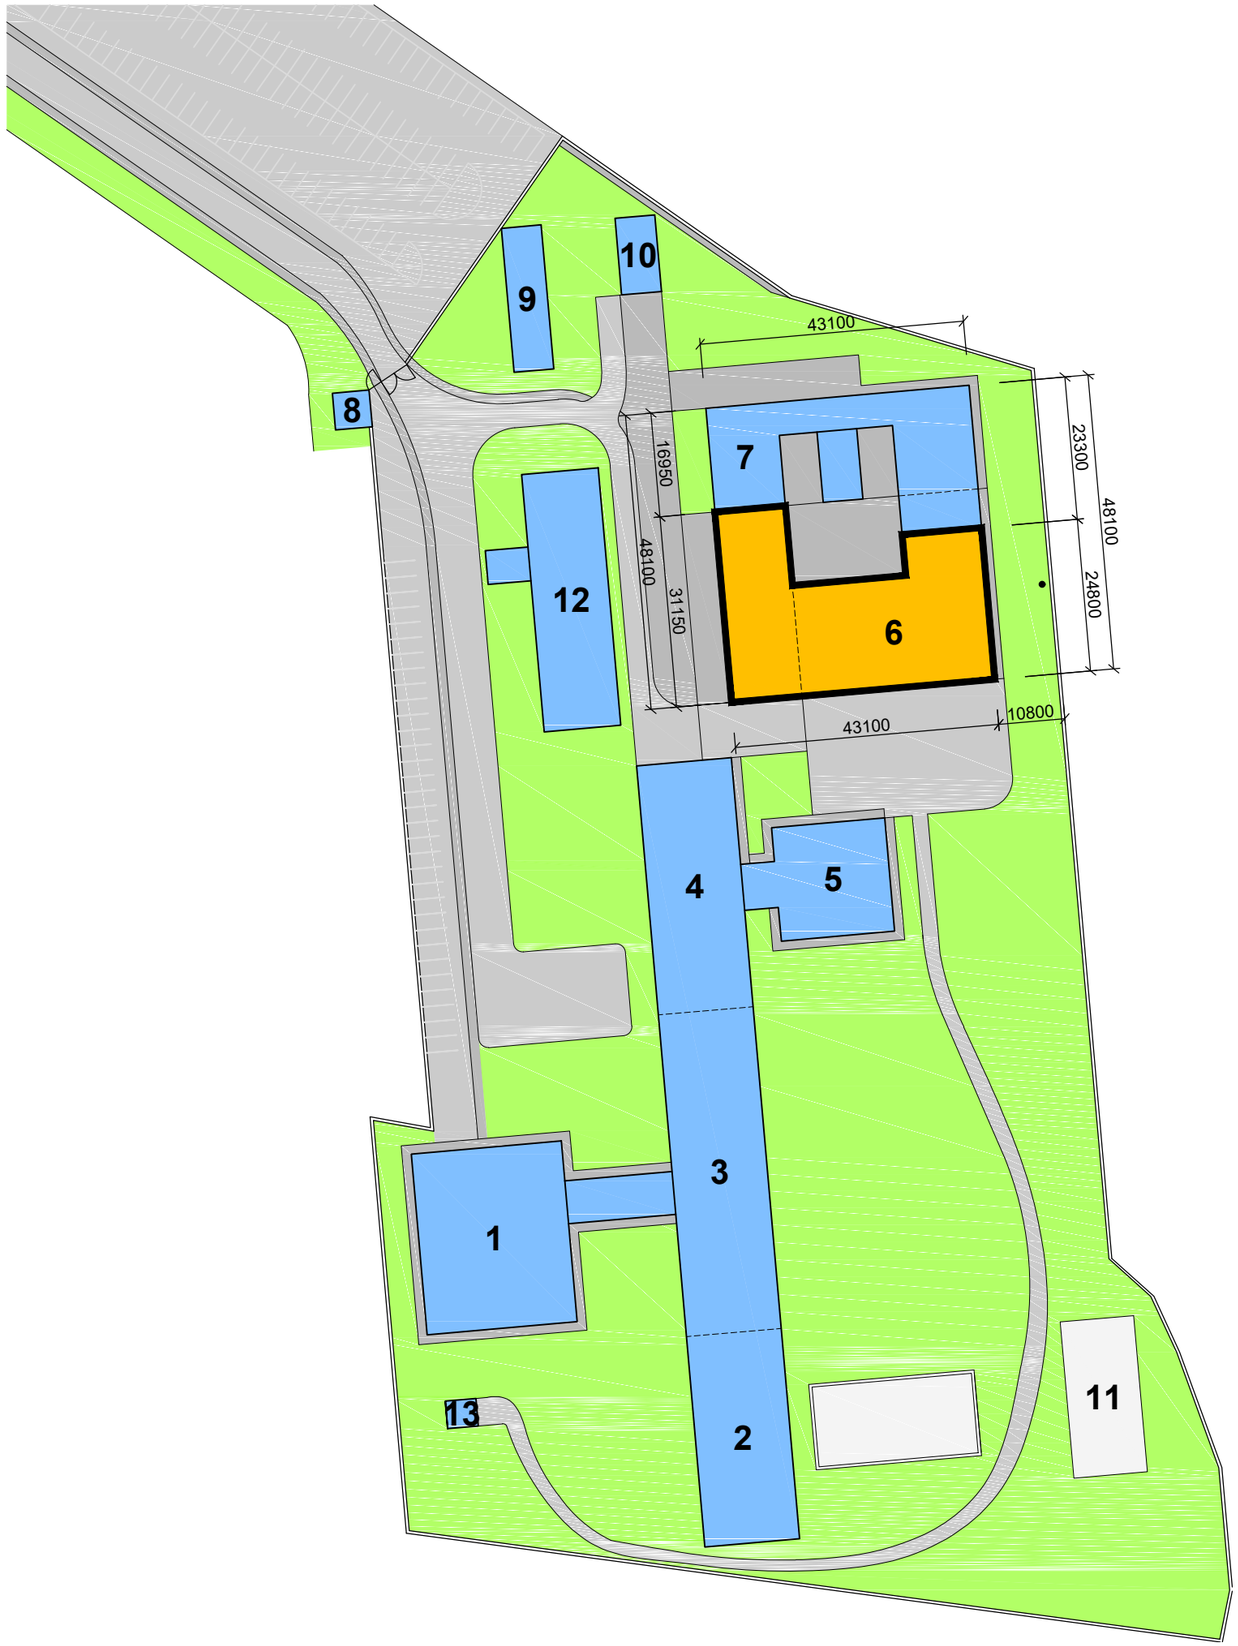

LEGENDA OBJEKTOV

OBJEKT Č.	OPIS	OBJEKT Č.	OPIS
1	BLOCK A – ADMINISTRATÍVNA BUDOVA	8	VRÁTNICA
2	BLOCK B – MONOBLOK	9	SKLAD HORĽAVÍN
3	BLOCK C – MONOBLOK	10	SKLAD PLYNOV
4	BLOCK D – MONOBLOK	11	TENISOVÝ KURT
5	BLOCK E – KUCHYŇA	12	OBJEKT MIMO PREVÁDZKY
6	HOSPODÁRSKY BLOK	13	VODOJEM
7	ZVERINEC		

LEGENDA

OPIS	OZNAČENIE	OPIS	OZNAČENIE
REKONSTRUOVANÝ OBJEKT		KOMUNIKÁCIE	
OBJEKTY		CHODNÍKY	
		TRAVNATÉ PLOCHY	

S

ZMENA Č.	DÔVOD ZMENY	DÁTUM	PODPIS

PROJEKTOVAL	KATEŘINA ČERNÁ		
KONTROLOVAL	ING. ALEŠ PAVELEK		
HIP	ING. ALEŠ PAVELEK		
OBJEDNÁVATEL	hameln rds a.s., HORNÁ 36, 900 01 MODRA, SK		
MIESTO STAVBY	hameln rds a.s., HORNÁ 36, 900 01 MODRA, SK		
NÁZOV ZAKÁZKY	MALOOBJEMOVÁ VÝROBA VYSOKOÚČINNÝCH API V PODMIENKACH SPRÁVNEJ VÝROBNEJ PRAXE – VÝVOJOVÉ LABORATÓRIÁ		
ČASŤ	C. Situácia stavby		
NÁZOV	SITUÁCIA STAVBY	KÓPIA ČÍSLO	

GMProject®
G. M. PROJECT, s. r. o. IČO: 60318830
Janská 4 tel: +420 553 624069
746 01 Opava, CZ fax: +420 553 625519
e-mail: gmproject@gmproject.cz

STUPEŇ		
DOKUMENTÁCIA PRE STAVEBNÉ POVOLENIE A REALIZÁCIU STAVBY		
MIERKA	FORMÁT	DÁTUM
1:1000	A3	31.5.2017
ČÍSLO ZAKÁZKY	KÓD	ČÍSLO VÝKRESU
HML0024-GSK	PR01	C.