SITUÁCIA PO - 1:1000

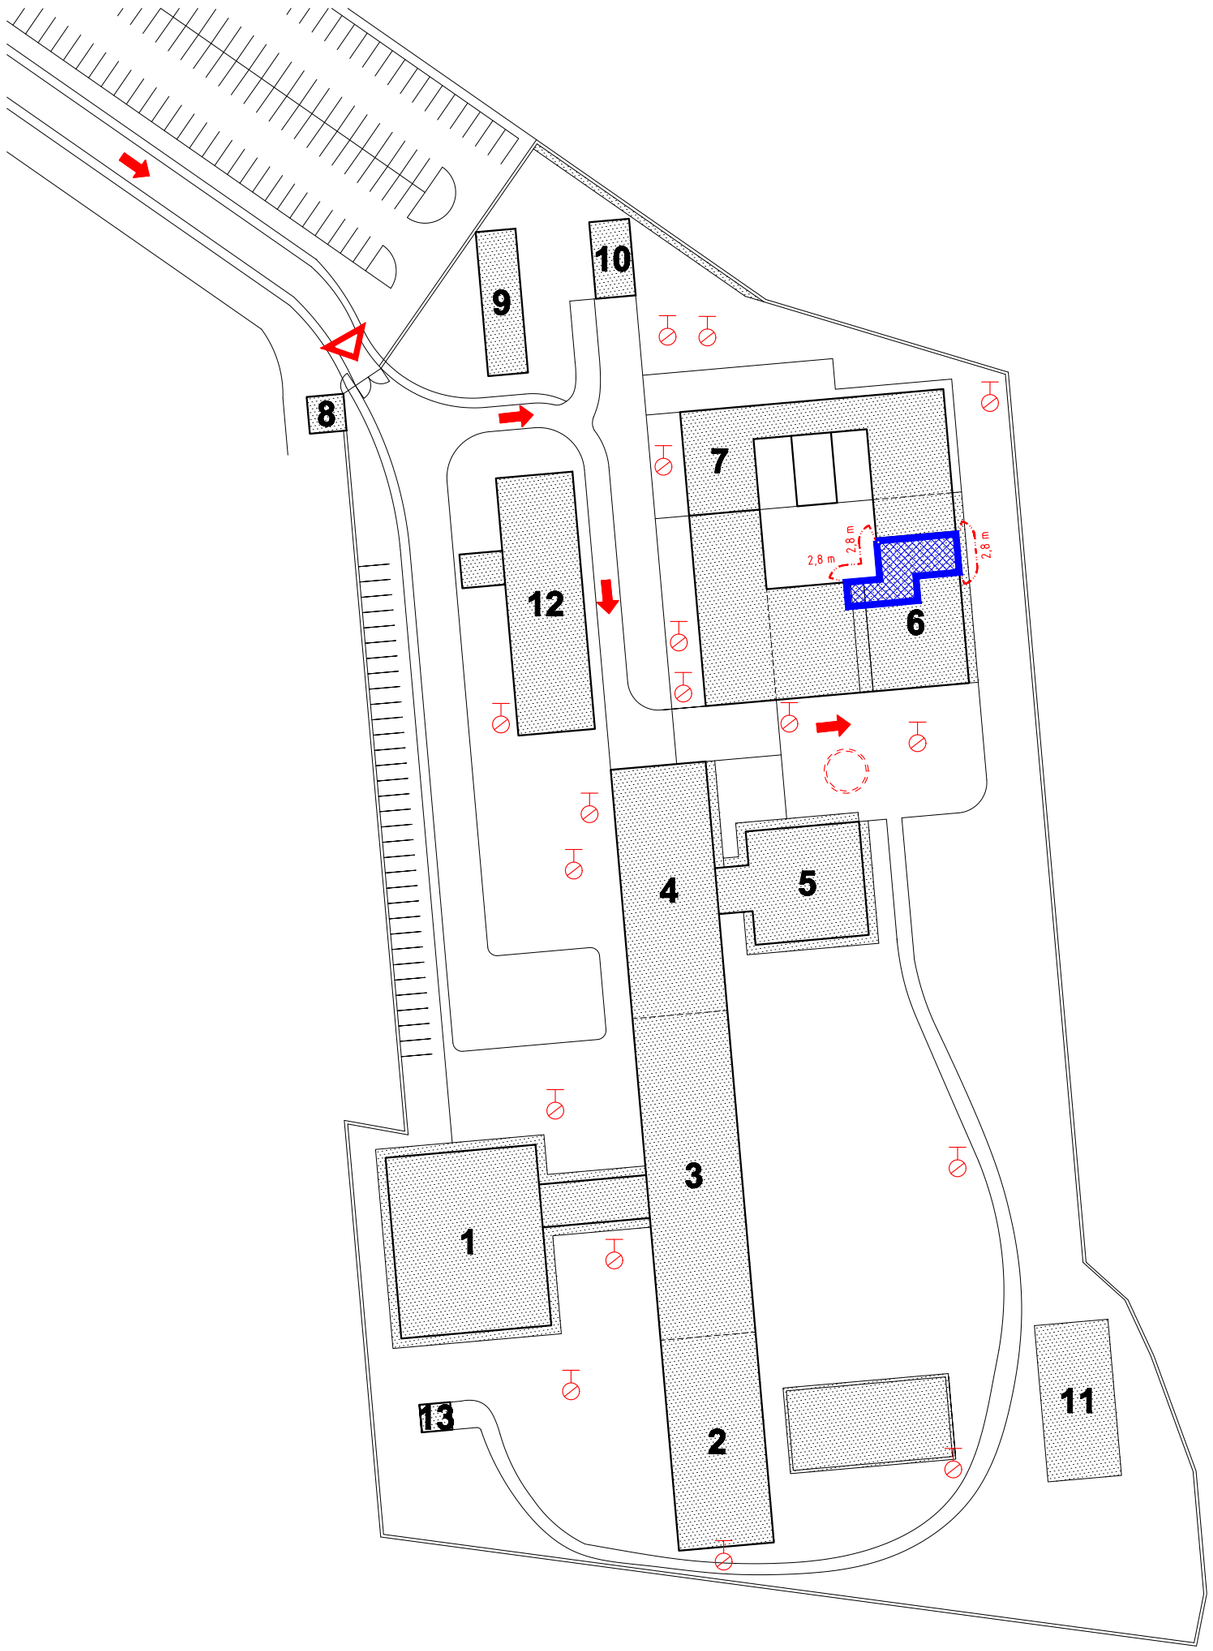

LEGENDA OBJEKTOV

OBJEKT Č.	OPIS	OBJEKT Č.	OPIS
1	BLOCK A – ADMINISTRATÍVNA BUDOVA	8	VRÁTNICA
2	BLOCK B – MONOBLOK	9	SKLAD HORĽAVÍN
3	BLOCK C – MONOBLOK	10	SKLAD PLYNOV
4	BLOCK D – MONOBLOK	11	TENISOVÝ KURT
5	BLOCK E – KUCHYŇA	12	OBJEKT MIMO PREVÁDZKY
6	HOSPODÁRSKY BLOK	13	VODOJEM
7	ZVERINEC		

LEGENDA ZNAČIEK PO
/ LEGEND OF SYMBOLS

	Požiarne nebezpečný priestor Clearance distance
	Podzemný hydrant Underground hydrant body
	Príjazd mobilnej požiarnej techniky Fire truck access road
	Priestor pre odstavenie pož. cisterny Fire truck intervention platform
	Vjazd pre mobilnú požiarnu techniku Fire truck enter gate

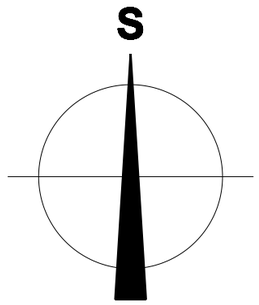

ZMENA Č.	DÔVOD ZMENY	DÁTUM	PODPIS

PROJEKTOVAL	KAROL MORÁVEK
KONTROLOVAL	KAROL MORÁVEK
HIP	ING. ALEŠ PAVELEK
OBJEDNÁVATEĽ	hameln rds a.s., HORNÁ 36, 900 01 MODRA, SK
MIESTO STAVBY	hameln rds a.s., HORNÁ 36, 900 01 MODRA, SK
NÁZOV ZAKÁZKY	VÝVOJOVÉ LABORATORIUM
ČASŤ	D.1 Dokumentácia stavebného alebo inženierského objektu D.1.3 PROTIPOŽIARNE ZABEZPEČENIE STAVBY
NÁZOV	SITUÁCIA PO
KÓPIA ČÍSLO	

Požiarna bezpečnosť stavieb a technológií
MORÁVEK s.r.o.
925 27 Veľký Grob 412
mob: 0907 785 364
moravek@moravek.name
www.moravek.name

GMProject®
G. M. PROJECT, s. r. o.
Janská 4
746 01 Opava, CZ
IČO: 60318830
tel: +420 553 624069
fax: +420 553 625519
e-mail: gmproject@gmproject.cz

STUPEŇ		
DOKUMENTÁCIA PRE REALIZÁCIU STAVBY		
MIERKA	FORMÁT	DÁTUM
1:200	A3	5/2017
ČÍSLO ZAKÁZKY	KÓD	ČÍSLO VÝKRESU
HML0024-GSK	PR01	D.1.3/01