PÔDORYS 1.NP (±0,000)

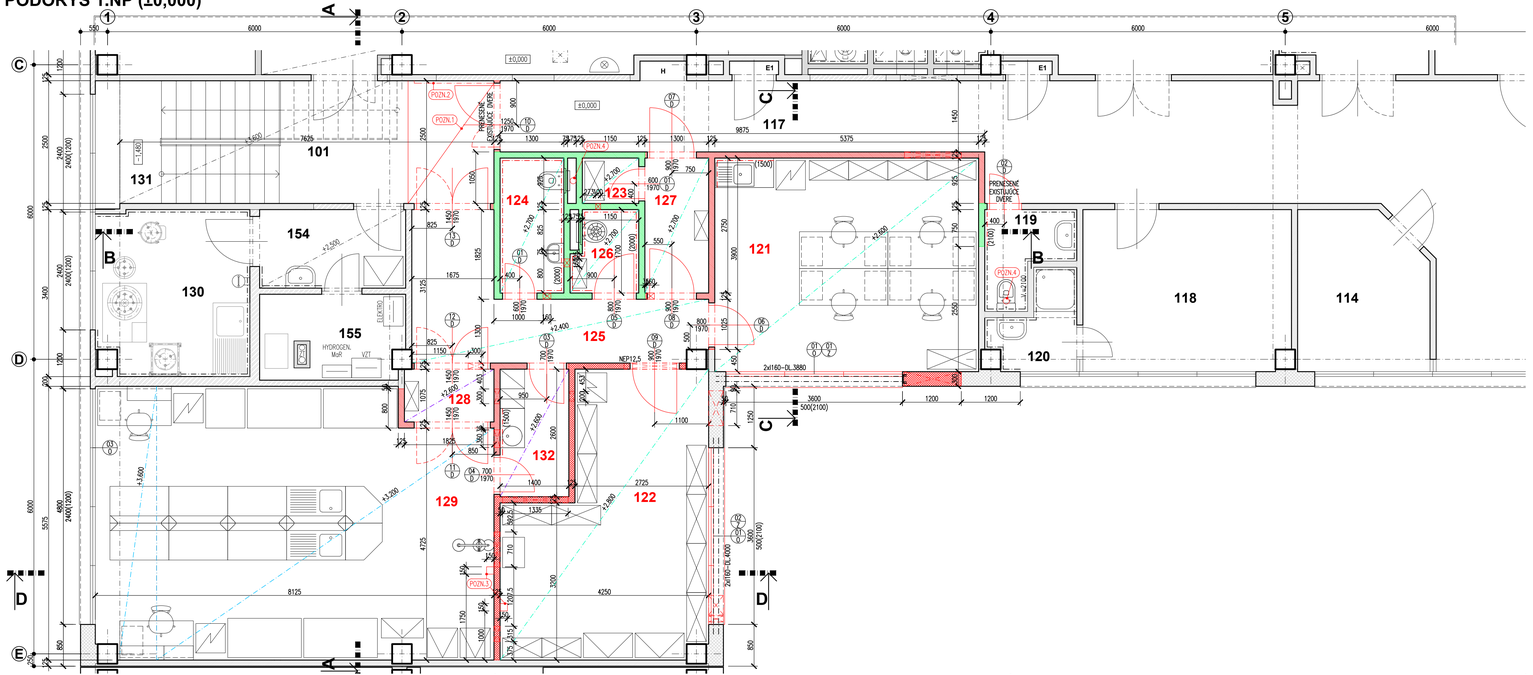

LEGENDA MIESTNOSTÍ

ČÍSLO MIESTNOSTI	NÁZOV MIESTNOSTI	PLOCHA m²	SVETLÁ VÝŠKA m	PODLAHOVÁ KRYTINA	POVRCH STIEN	POVRCH STROPU/ PODHĽAD
101	CHODBA	10,9	3,600	PVC	OMIETKA VÁPENNÁ HLADKÁ	OMIETKA VÁPENNÁ HLADKÁ
117	CHODBA	55,3	3,850	–	–	–
119	UMYVÁREŇ	2,9	3,850	–	–	–
120	UMYVÁREŇ	2,8	3,850	–	–	–
121	PRACOVŇA	23,4	2,600	PVC	OMIETKA VÁPENNÁ HLADKÁ KERAMICKÝ OBKLAD V=1500	THERMATEX
122	SKLAD MATERIÁLU	20,8	2,800	PVC	OMIETKA VÁPENNÁ HLADKÁ	THERMATEX
123	SKLAD ODPADOV	1,1	2,700	PVC	OMIETKA VÁPENNÁ HLADKÁ	THERMATEX
124	WC	3,6	2,700	KERAMICKÁ DLAŽBA	OMIETKA VÁPENNÁ HLADKÁ KERAMICKÝ OBKLAD V=2000	THERMATEX
125	CHODBA	10,8	2,400	PVC	OMIETKA VÁPENNÁ HLADKÁ	THERMATEX
126	UPRATOVAČKA	2,4	2,700	KERAMICKÁ DLAŽBA	OMIETKA VÁPENNÁ HLADKÁ KERAMICKÝ OBKLAD V=2000	THERMATEX
127	MATERIÁLNY FILTER	3,6	2,700	PVC	OMIETKA VÁPENNÁ HLADKÁ	THERMATEX
128	MATERIÁLNA PRIEPUSŤ	2,0	2,600	PVC ANTISTATICKÉ	OMIETKA VÁPENNÁ HLADKÁ	PODHĽAD TESNÝ KOVOVÝ
129	VÝVOJOVÉ LABORATÓRIUM	43,4	3,200 3,600	PVC ANTISTATICKÉ	OMIETKA VÁPENNÁ HLADKÁ	PODHĽAD KOVOVÝ
130	HYDROGENERÁCIA	10,4	3,850	PVC – ELEKTROSTATICKY VODIVÉ	KERAMICKÝ OBKLAD OMIETKA VÁPENNÁ HLADKÁ	OMIETKA VÁPENNÁ HLADKÁ
131	SCHODISKO	9,4	–	PVC	OMIETKA VÁPENNÁ HLADKÁ	PODHĽAD SDK
132	PERSONÁLNA PRIEPUSŤ	3,6	2,600	PVC ANTISTATICKÉ	OMIETKA VÁPENNÁ HLADKÁ KERAMICKÝ OBKLAD V=1500	PODHĽAD TESNÝ KOVOVÝ
154	VSTUPNÝ FILTER	4,8	2,500	PVC – ELEKTROST. VODIVÉ	OMIETKA VÁPENNÁ HLADKÁ	PODHĽAD KOVOVÝ TESNÝ
155	TECHNICKÝ PRIESTOR	5,1	3,850	PVC – ELEKTROST. VODIVÉ	OMIETKA VÁPENNÁ HLADKÁ	OMIETKA VÁPENNÁ HLADKÁ

LEGENDA PREKLADOV

OZNAČENIE NA VÝKRESE	KS	ROZMER	OPIS
NEP12,5	1	125x249x1250	NENOSNÝ PREKLAD YTONG

POZNÁMKY

OZNAČENIE NA VÝKRESE	OPIS
POZN.1	DOPLNENIE PODLAHOVEJ KRYTINY V NOVEJ ČASTI MIESTNOSTI Č. 101
POZN.2	OBKLAD KABELÔ SÁDROKARTÓNOM
POZN.3	PREHĽBENIE PRE OSADENIE ZÁPLAVOVÝCH ČIDIEL (150x150x50 mm)
POZN.4	PRIERAZ STROPOM ⌀125 mm (SÚČASŤ ZDRAVOTECHNIKY)

LEGENDA MATERIÁLU

MATERIÁL EXISTUJÚCI		MATERIÁL NOVÝ	
OZNAČENIE NA VÝKRESE	OPIS	OZNAČENIE NA VÝKRESE	OPIS
	MURIVO Z TÉHLI ČDM NA MALTU NASTAVNOVANÚ		MURIVO Z TVAROVIEK YTONG NA TENKOVRSTVOVÚ MALTU YTONG
	MURIVO Z TÉHLI ČDM NA MALTU NASTAVNOVANÚ – NOSNÉ		PRIEČKY SÁDROKARTÓNOVÉ RB (A) (PROFIL CW 100 + OPLÁŠTENIE 2x12,5 = 125 mm, POŽIARNA ODOLNOSŤ EI30)
	MURIVO Z TVAROVIEK CD–TPH1 NA TEPELNO–IZOLAČNÚ MALTU (S PRÍSADOU ANTIKY)		PRIEČKY SÁDROKARTÓNOVÉ RB (H2) IMPREGNOVANÁ (PROFIL CW 100 + OPLÁŠTENIE 2x12,5 = 125 mm, POŽIARNA ODOLNOSŤ EI30)
	MURIVO Z TVAROVIEK YTONG NA TENKOVRSTVOVÚ MALTU YTONG		
	SITLP ŽELEZOBETÓNOVÝ	+2,800	PODHĽAD ZAVESENÝ KOVOVÝ – RASTER 625x625 mm
	IZOLÁCIA PROTI VODE A VLHKOSTI	+2,600	PODHĽAD ZAVESENÝ TESNÝ KOVOVÝ – RASTER 625x625 mm
	IZOLÁCIA TEPELNÁ	+2,600	PODHĽAD ĽAHKÝ MINERÁLNY THERMATEX – RASTER 625x625 mm
	PRIEČKY SÁDROKARTÓNOVÉ	(2000)	KERAMICKÝ OBKLAD
	BETÓN		IZOLÁCIA PROTI VODE A VLHKOSTI

SCHÉMA OBJEKTU

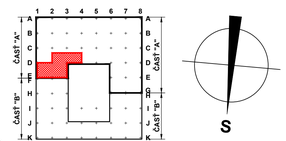

±0,000=225,000m n. m.

ZMENA Č.	DÔVOD ZMENY	DÁTUM	PODPIS

PROJEKTOVAL	KATEŘINA ČERNÁ	
KONTROLOVAL	ING. ALEŠ PAVELEK	
HIP	ING. ALEŠ PAVELEK	
OBJEDNÁVATEĽ	hameln rds a.s., HORNÁ 36, 900 01 MODRA, SK	
MIESTO STAVBY	hameln rds a.s., HORNÁ 36, 900 01 MODRA, SK	
NÁZOV ZAKÁZKY	MALOOBJEMOVÁ VÝROBA VYSOKOČINNÝCH API V PODMIENKACH SPRÁVNEJ VÝROBNEJ PRAXE – VÝVOJOVÉ LABORATÓRIA	
ČASŤ	D.1 Dokumentácia stavebného alebo inžinierskeho objektu D.1.1 Architektonicko–stavebné riešenie SO 1.1.1 Búracie práce, Stavebné riešenie	

GMProject®
G. M. PROJECT, s. r. o.
Janská 4
746 01 Opava, CZ
IČO: 60318830
tel: +420 553 624069
fax: +420 553 625519
e-mail: gmproject@gmproject.cz

STUPEŇ			
DOKUMENTÁCIA PRE STAVEBNÉ POVOLENIE A REALIZÁCIU STAVBY			
MIERKA		FORMAT	DÁTUM
1:50		A3+	31.5.2017
NÁZOV	PÔDORYS 1.NP (±0,000)	KÓPIA ČÍSLO	
ČÍSLO ZAKÁZKY	KÓD	ČÍSLO VÝKRESU	
HML0024–GSK	PR01	SO.1.1.1/03	