BÚRACIE PRÁCE - PÔDORYS 1.NP (±0,000)

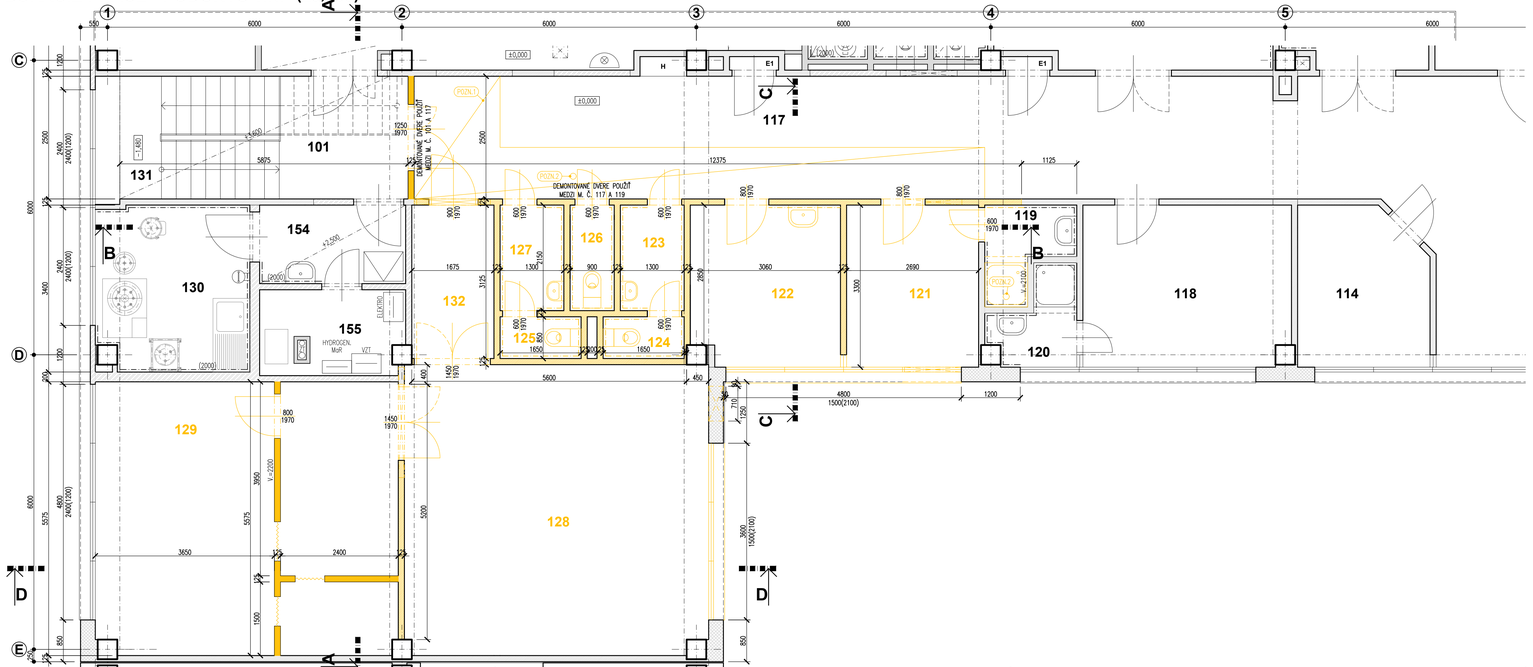

LEGENDA MIESTNOSTÍ

ČÍSLO MIESTNOSTI	NÁZOV MIESTNOSTI	PLOCHA	SVETLÁ VÝŠKA	PODLAHOVÁ KRYTINA	POVRCH STIEN	POVRCH STROPU/ PODHĽAD
		m²	m			
101	CHODBA	6,6	3,600	PVC	OMIETKA VÁPENNÁ HLADKÁ	OMIETKA VÁPENNÁ HLADKÁ
117	CHODBA	70,0	3,850	–	–	–
119	UMYVÁREŇ	2,9	3,850	–	–	–
120	UMYVÁREŇ	2,8	3,850	–	–	–
121	SAŇA	8,9	3,850	PVC	OMIETKA VÁPENNÁ HLADKÁ	OMIETKA VÁPENNÁ HLADKÁ
122	DENNÁ MIESTNOSŤ ZAMESTNANCOV	9,9	3,850	PVC	OMIETKA VÁPENNÁ HLADKÁ	OMIETKA VÁPENNÁ HLADKÁ
123	PREDSIEŇ WC	2,8	3,850	DLAŽBA	KERAMICKÝ OBKLAD OMIETKA VÁPENNÁ HLADKÁ	OMIETKA VÁPENNÁ HLADKÁ
124	WC	1,4	3,850	DLAŽBA	KERAMICKÝ OBKLAD OMIETKA VÁPENNÁ HLADKÁ	OMIETKA VÁPENNÁ HLADKÁ
125	WC	1,4	3,850	DLAŽBA	KERAMICKÝ OBKLAD OMIETKA VÁPENNÁ HLADKÁ	OMIETKA VÁPENNÁ HLADKÁ
126	UPRATOVAČKA	1,9	3,850	DLAŽBA	KERAMICKÝ OBKLAD OMIETKA VÁPENNÁ HLADKÁ	OMIETKA VÁPENNÁ HLADKÁ
127	PREDSIEŇ WC	2,8	3,850	DLAŽBA	KERAMICKÝ OBKLAD OMIETKA VÁPENNÁ HLADKÁ	OMIETKA VÁPENNÁ HLADKÁ
128	SPRCHÁ	36,5	3,850	PVC	OMIETKA VÁPENNÁ HLADKÁ	OMIETKA VÁPENNÁ HLADKÁ
129	SPRCHÁ	34,2	3,850	PVC	OMIETKA VÁPENNÁ HLADKÁ	OMIETKA VÁPENNÁ HLADKÁ
130	HYDROGENIZÁCIA	10,4	3,850	PVC – ELEKTROSTATICKY VODIVÉ	KERAMICKÝ OBKLAD OMIETKA VÁPENNÁ HLADKÁ	OMIETKA VÁPENNÁ HLADKÁ
131	SCHODISKO	9,4	–	PVC	OMIETKA VÁPENNÁ HLADKÁ	PODHĽAD SDK
132	CHODBA	5,2	3,850	PVC	OMIETKA VÁPENNÁ HLADKÁ	OMIETKA VÁPENNÁ HLADKÁ
154	VSTUPNÝ FILTER	4,8	2,500	PVC – ELEKTROST. VODIVÉ	OMIETKA VÁPENNÁ HLADKÁ	PODHĽAD KOVOVÝ TESNÝ
155	TECHNICKÝ PRIESTOR	5,1	3,850	PVC – ELEKTROST. VODIVÉ	OMIETKA VÁPENNÁ HLADKÁ	OMIETKA VÁPENNÁ HLADKÁ

POZNÁMKY

OZNAČENIE NA VÝKRESE	OPIS
POZN.1	ODSTRANENIE VRSTIEV PODLAHY
POZN.2	PRIERAZ STROPOM ø125 mm (SÚČASŤ ZDRAVOTECHNIKY)

LEGENDA MATERIÁLU

MATERIÁL EXISTUJÚCI		MATERIÁL VYBURANÝ	
OZNAČENIE NA VÝKRESE	OPIS	OZNAČENIE NA VÝKRESE	OPIS
	MURIVO Z TÉHLIC COM NA MALTU NASTAVOVANÚ		MURIVO Z TÉHLIC COM NA MALTU NASTAVOVANÚ
	MURIVO Z TÉHLIC COM NA MALTU NASTAVOVANÚ – NOSNÉ		PRIEČKY SÁDROKARTÓNOVÉ
	MURIVO Z TVAROVIEK CD–TYNI NA TEPELNO–IZOLAČNÚ MALTU (S PRÍSADOU ANTIKY)	V.=2200	PRIEČKY SÁDROKARTÓNOVÉ NÍZKE
	MURIVO Z TVAROVIEK YTONG NA TENKOSTRIEDNÚ MALTU YTONG		KERAMICKÝ OBKLAD
	PRIEČKY SÁDROKARTÓNOVÉ		
V.=2200	PRIEČKY SÁDROKARTÓNOVÉ NÍZKE		
	STĹP ŽELEZOBETÓNOVÝ		

SCHÉMA OBJEKTU

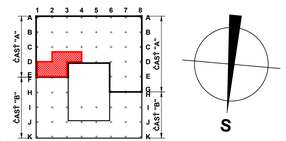

±0,000=225,000m n. m.

ZMENA Č.	DÔVOD ZMENY	DÁTUM	PODPIS

PROJEKTOVAL	KATEŘINA ČERNÁ	
KONTROLOVAL	ING. ALEŠ PAVELEK	
HIP	ING. ALEŠ PAVELEK	
OBJEDNÁVATEĽ	hameln rds a.s., HORNÁ 36, 900 01 MODRA, SK	
MIESTO STAVBY	hameln rds a.s., HORNÁ 36, 900 01 MODRA, SK	
NÁZOV ZÁKAZKY	MALOOBJEMOVÁ VÝROBA VYSOKOČINNÝCH API V PODMIENKACH SPRÁVNEJ VÝROBNEJ PRAXE – VÝVOJOVÉ LABORATÓRIA	
ČASŤ	D.1 Dokumentácia stavebného alebo inžinierskeho objektu D.1.1 Architektonicko–stavebné riešenie SO 1.1.1 Búracie práce, Stavebné riešenie	
NÁZOV	BÚRACIE PRÁCE – PÔDORYS 1.NP (±0,000)	KÓPIA ČÍSLO

GMProject®
G. M. PROJECT, s. r. o.
Janská 4
746 01 Opava, CZ
IČO: 60318830
tel: +420 553 624069
fax: +420 553 625519
e-mail: gmproject@gmproject.cz

STUPEŇ	DOKUMENTÁCIA PRE STAVEBNÉ POVOLENIE A REALIZÁCIU STAVBY		
MIERKA	FORMÁT	DÁTUM	
1:50	A3+	31.5.2017	
ČÍSLO ZÁKAZKY	KÓD	ČÍSLO VÝKRESU	
HML0024–GSK	PR01	SO.1.1.1/02	