


ÚZEMNÝ PLÁN OBCE DOLNÉ LOVČICE

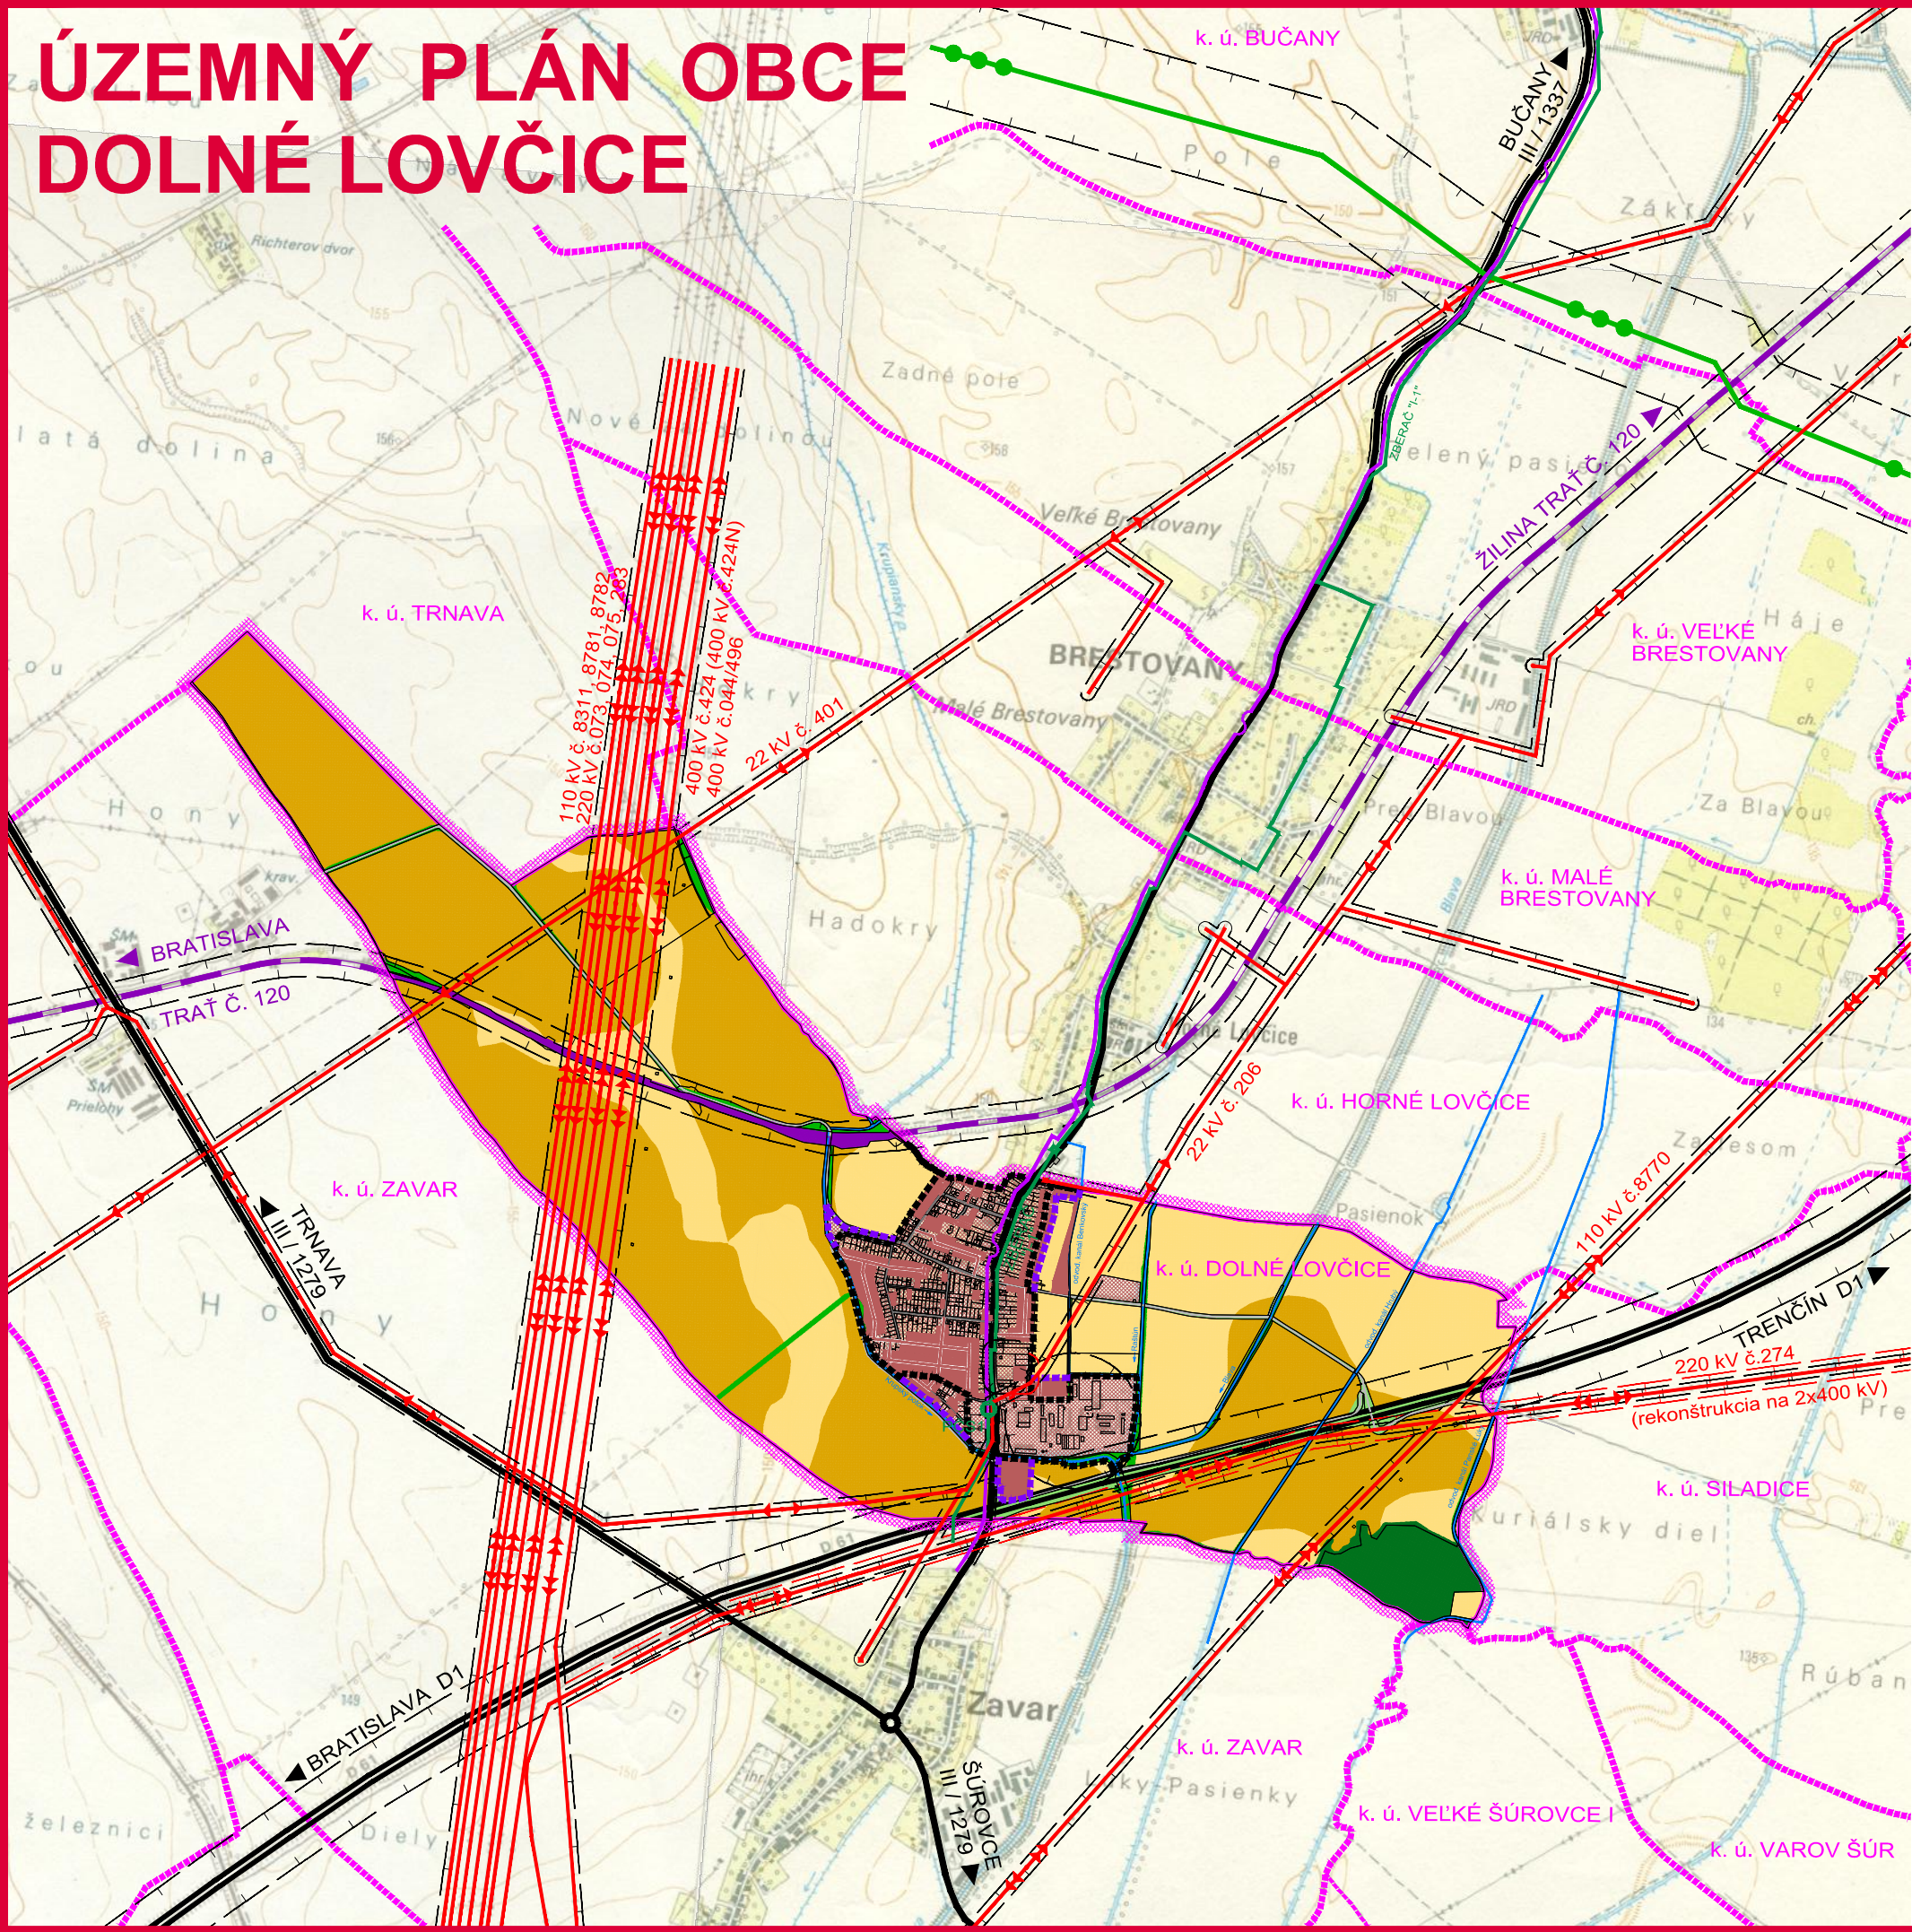


LEGENDA :

Stav	Návrh	
		Hranica katastr. územia obce Dolná Lovčice
		Hranice katastr. území susedných obcí
		Hranica zastavaného územia k 1.1.1990
		Hranica zastavaného územia
		Zastavané plochy
		Orná pôda troch najlepších BPEJ
		Orná pôda ostatných BPEJ
		Nelesná drevinná vegetácia
		Lesná drevinná vegetácia
		Vodné toky a plochy
		Ochranné pásma všetkých druhov
		Diaľnica D1
		Železničná trať č. 120
		Cesty III. triedy
		Vzdušné vedenie elektriny 22 kV
		Vzdušné vedenie elektriny 110kV, 220 kV A 400 kV
		Kanalizačný zberač
		Diaľkové káble

NÁVRH RIEŠENIA

ÚZEMNÝ PLÁN OBCE DOLNÉ LOVČICE

M 1 : 25 000

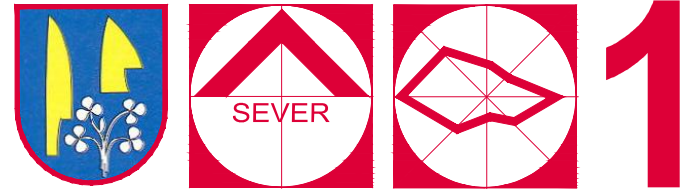

ŠIRŠIE VZŤAHY

OBJEDNÁVATEĽ: OBEC DOLNÉ LOVČICE
HL. RIEŠITEĽ: ING. ARCH. EVA KRUPOVÁ
SPRACOVANÉ: JÚL, 2017