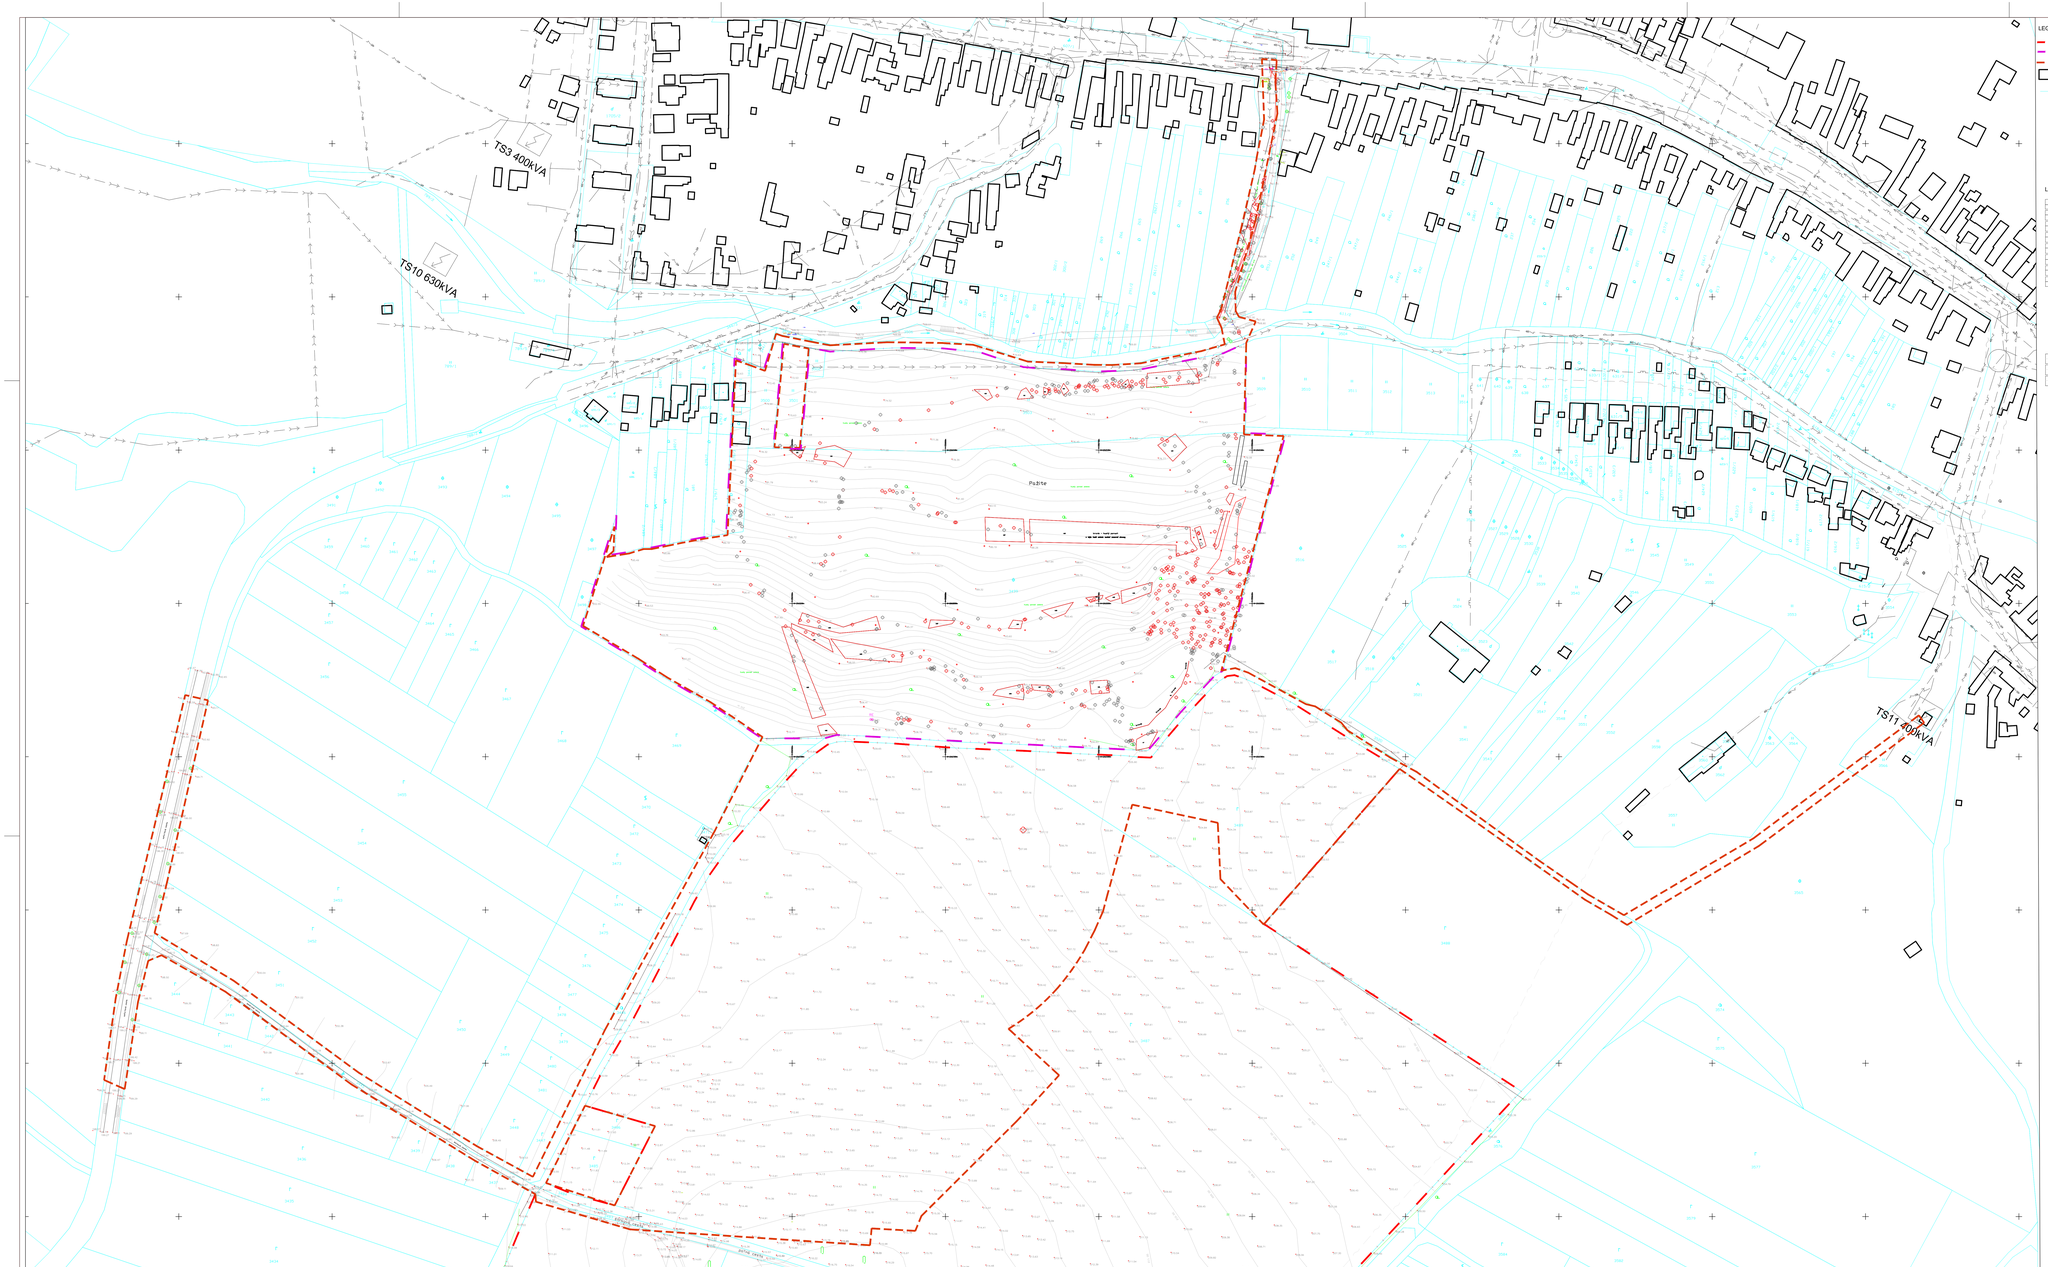

LEGENDA HRANÍC A OBJEKTOV:

- HRANICE ÚZEMIA "VEĽKÁ ŠIVAVA"
- HRANICE ÚZEMIA "OREFTY"
- HRANICA RIEŠENÉHO ÚZEMIA
- EXISTUJÚCE OBJEKTY
- KATASTRÁLNE HRANICE POZEMKOV S ČÍSLOM
- TOKA
- STROMY K VÝRUBU
- KROVINY K VÝRUBU
- STROMY
- ZAMERANÝ STROM
- KRÍKY

LEGENDA EXISTUJÚCICH SIETÍ:

- VODOVOD
- SPLAŠKOVÁ KANALIZÁCIA
- STL PLYNOVOD
- NTL PLYNOVOD
- NTL PLYNOVODNÁ PRÍPOJKA
- VN EL. VEDENIE 22 KV VZDUŠNÝCH
- VVN EL. VEDENIE 110 KV
- VN 22 KV KÁBEĽOVÁ PRÍPOJKA
- ČOV ČISTIČKA ODPADNÝCH VÔD
- ČSH ČERPACIA STANICA KANALIZÁCIE
- RSTG RIEDIACA STANICA TLAKU PLYNU RSTG/RTS
- RO ROZVODNÝ ELEKTRICKÝ RAD ROZVODNÍ SKŘÍŇ
- TRAFO TRAFOSTANICA 22/0,42 KV
- TU TELEFÓNNA ÚSTREDŇA
- MIESTNI TELEFÓNNI KABELOVÁ SÍŤ
- OPTICKÝ DIAL KABEL
- NEVYUŽÍVANÝ METALICKÝ DIAL KABEL

Disclaimer / Rezervácia / Disclaimer:

Nesmie sa kopírovať ani rozmnožovať z tohoto výkresu.
Skontrolovať všetky rozmery priamo na stavbe, pred výrobou alebo výrobovaním.
Na tento dokument sa vzťahujú autorské práva a nesmie byť rozmnožovaný bez súhlasu autora.

Do not scale from this drawing.
Check all dimensions on site before fabrication or setting out. This document is copyright and may not be reproduced without permission of the owner.

Poznámky / Notes

Rev.	Poznámky / Notes	Dátum / Date	Iss.	App.
##.	#Text#	##	##	##

Poloha / Location:

Generálny projektant / Architektonický návrh / Architectural Design:

Bogle Architects
London | Prague | Hong Kong

Block E Elizabeth House, 39 York Road, London, SE1 7ZQ. t +44 20 200 587 7090
Revolucní, 1092/30, 110 00, Praha 1, Czech Republic t +420 224 815 087
Level 19, 2 Int Finance Centre, 8 Finance Street, Hong Kong, PRC. t +852 3290 5491

www.**bogle**architects.com info@bogle-architects.com

Hlavný inžinier / Main Engineer:

AED project, a. s.
Pod Radiotrí 1235/2A
150 00 Praha 5
E-mail: aed@aedproject.cz
Tel.: +420 257 257 100

Investor / Client:

Lugo s.r.o

Kontaktná osoba:
Ing. Margita Fischerová
Tel.: +421 918 479 267

Názov projektu / Project:

LEAF Academy Vištuk
LEAF Academy Vištuk

Stupeň dokumentácie / Stage:

Dokumentácia pre územné rozhodnutie
DUR | Planning permit Design

Fáza / Phase:

Profesia / Discipline:

Spracovateľ časti / Consultant:

AED project, a. s.
Pod Radiotrí 1235/2A
150 00 Praha 5
E-mail: aed@aedproject.cz
Tel.: +420 257 257 100
Zodpovedný projektant:
Ing. Zbyněk Ramešoff

Pečiatka / Stamp:

Názov výkresu / Drawing Title:

SITUÁCIA SÚČASNÉHO STAVU

Kreslil / Drawn By:	Kontroloval / Checked By:	Dátum vydania / Issue Date:
Vlarbitskaya	Babej	12/06/2017

Číslo projektu / Project No:	Mierka / Scale @ A0:
15-007	1:1000

Číslo výkresu / Drawing Number:				Revízia / Revision:
Stupňa / Stage	SO	Časť výkresu / Part of Drawing	Iný / Other	
B.2	00	00	011	