


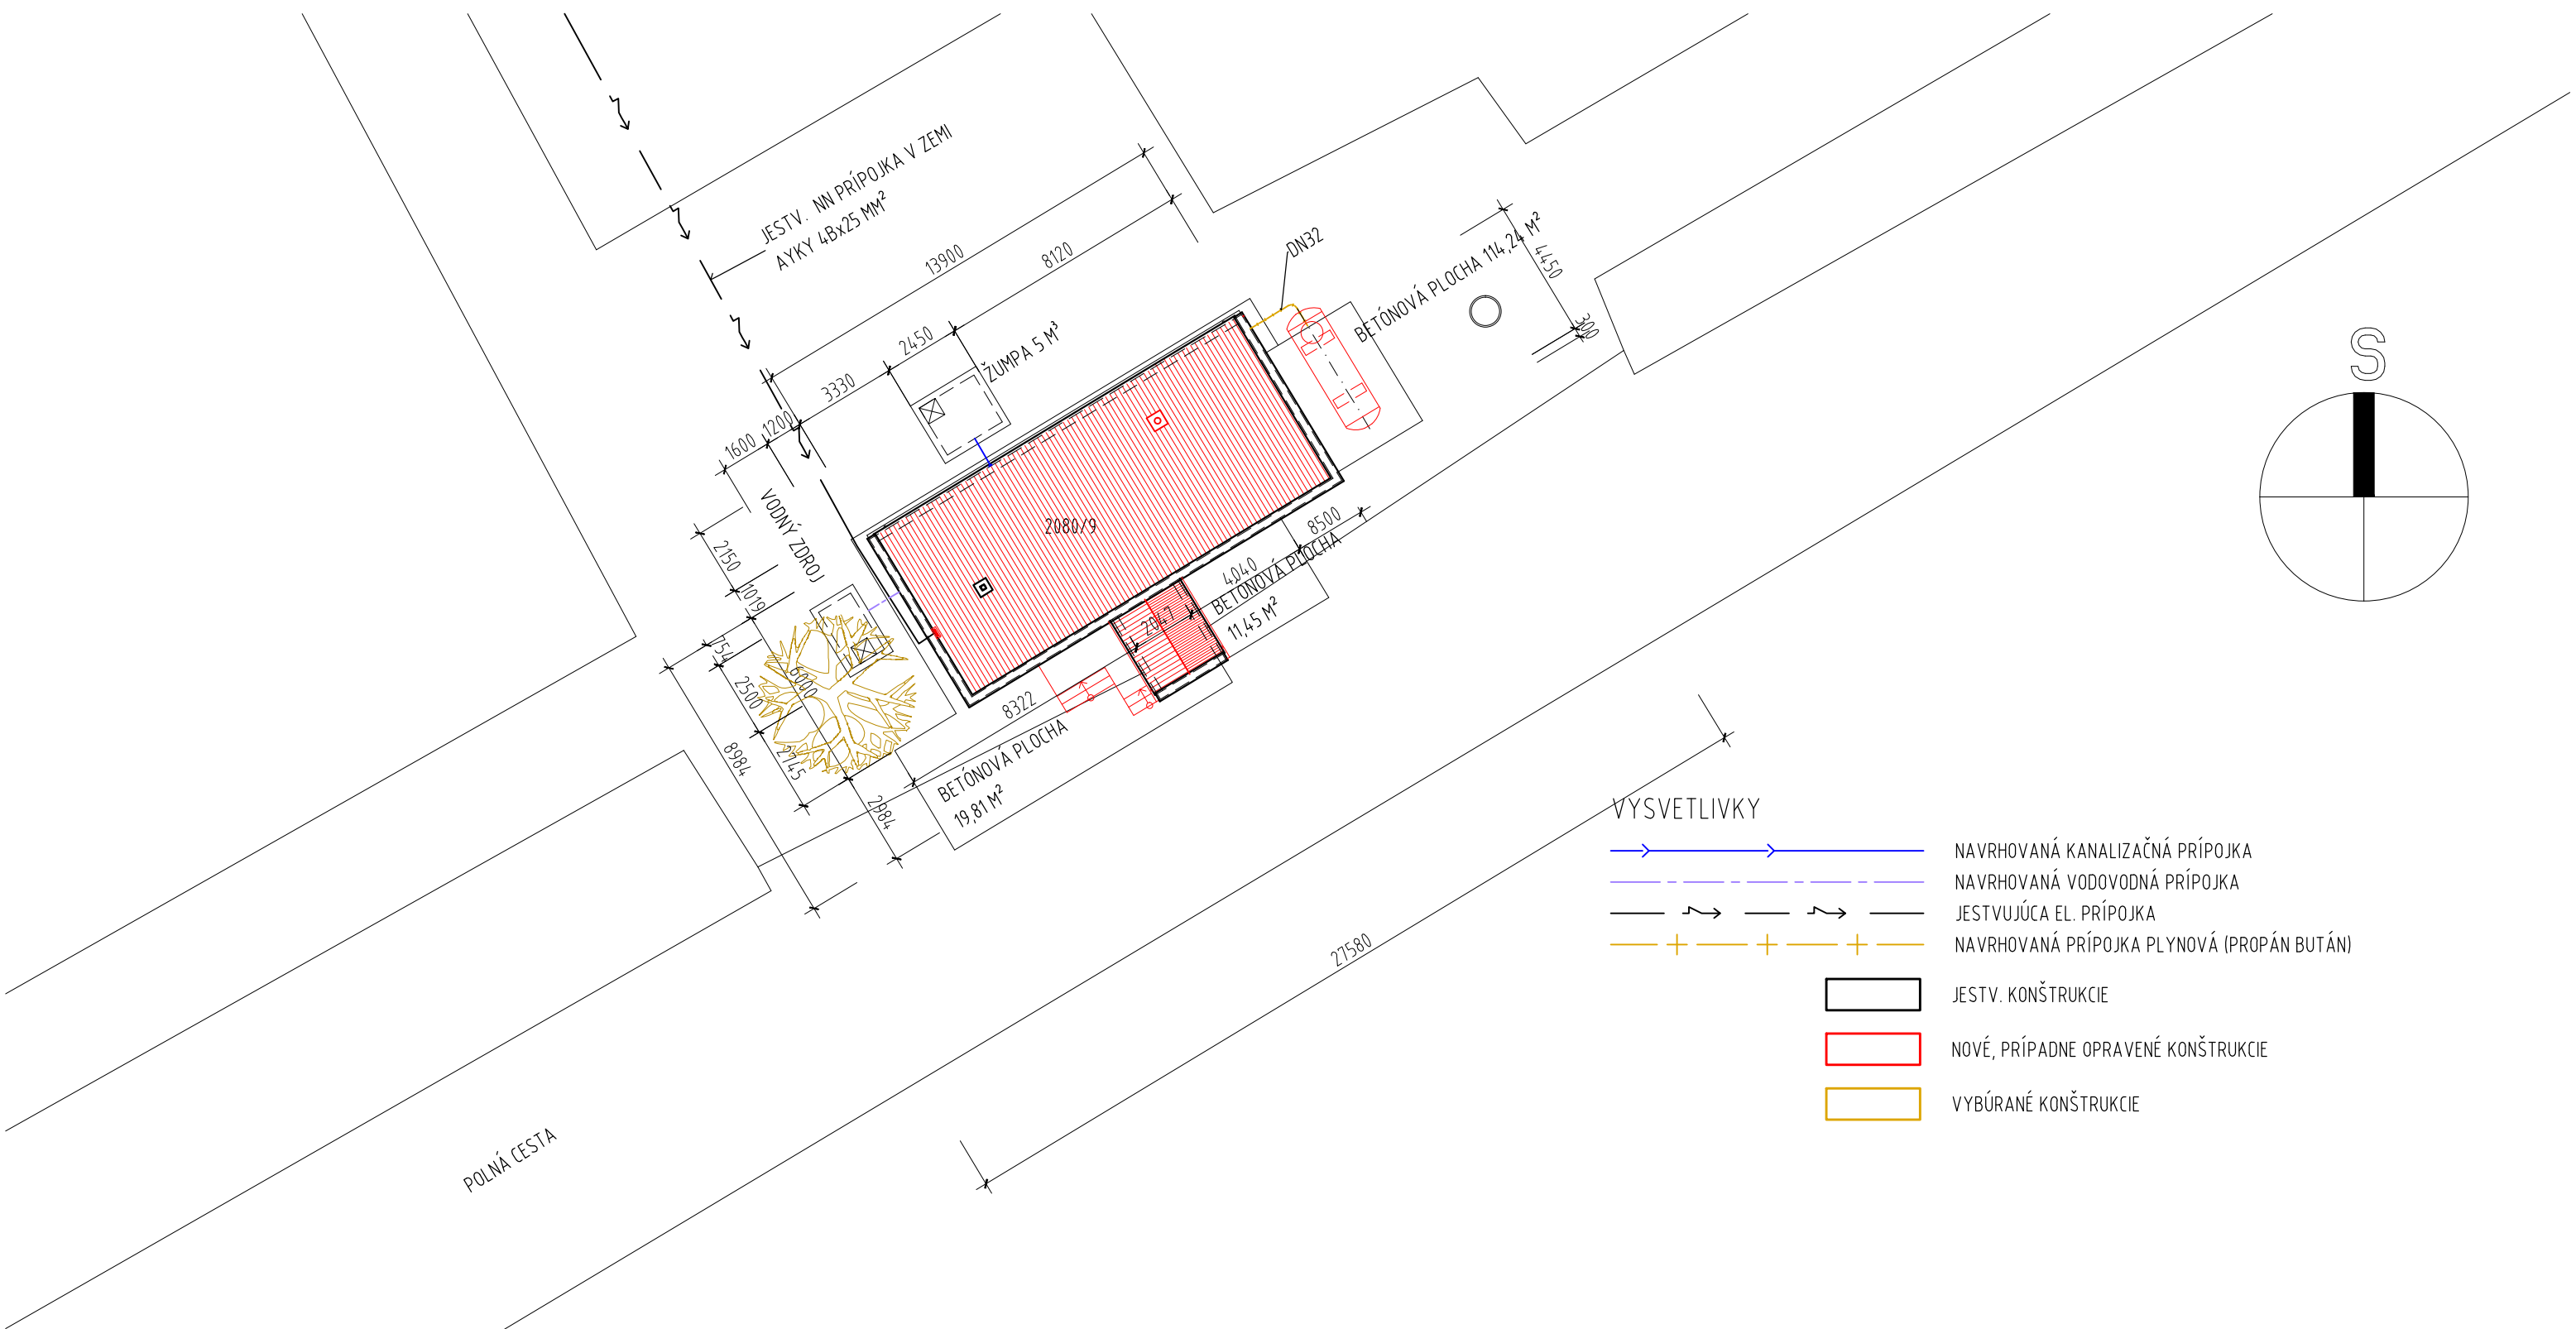

VYSVETLIVKY

NAVRHOVANÁ KANALIZAČNÁ PRÍPOJKA

NAVRHOVANÁ VODOVODNÁ PRÍPOJKA

JESTVUJÚCA EL. PRÍPOJKA

NAVRHOVANÁ PRÍPOJKA PLYNOVÁ (PROPÁN BUTÁN)

JESTV. KONŠTRUKCIE

NOVÉ, PRÍPADNE OPRAVENÉ KONŠTRUKCIE

VYBÚRANÉ KONŠTRUKCIE

AUTOR NÁVRHU		ING. JOZEF TAMAŠKOVIČ			 PROJEKTOVANIE STAVIEB PÁZMAŇKA 2020/30, 927 01 ŠALA TEL: 0905 143 875 EMAIL: IVAN@TDESIGN.SK, WEB: WWW.TAMASKOVIC.SK	
PROJEKTANT STAVBY		ING. JOZEF TAMAŠKOVIČ	ZODPOV. PROJEKTANT	ING. JOZEF TAMAŠKOVIČ		
VYPRACOVAL		ING. JOZEF TAMAŠKOVIČ				
STAVEBNÍK		MENERT S. S. R. O., ŠALA				
MIESTO STAVBY		KRÁĽOVÁ NAD VÁHOM			ČÍSLO ZÁKAZKY	25/17
NÁZOV STAVBY	ZARIADENIA NA SPAĽOVANIE TIEL MŔTVYCH ZVIERAT				FORMÁT	2A4
	PARCELA	2080/9, KATASTRÁLNE ÚZEMIE KRÁĽOVÁ NAD VÁHOM			DÁTUM	JÚN 2017
OBJEKT	ZARIADENIE NA SPAĽOVANIE TIEL MŔTVYCH ZVIERAT				MIERKA	1 : 200
					STUPEŇ	PROJ. PRE STAV. POV.
OBSAH		SITUÁCIA			ARCHÍVNE ČÍSLO 25/17	A02
ČASŤ		STAVEBNÁ ČASŤ				