



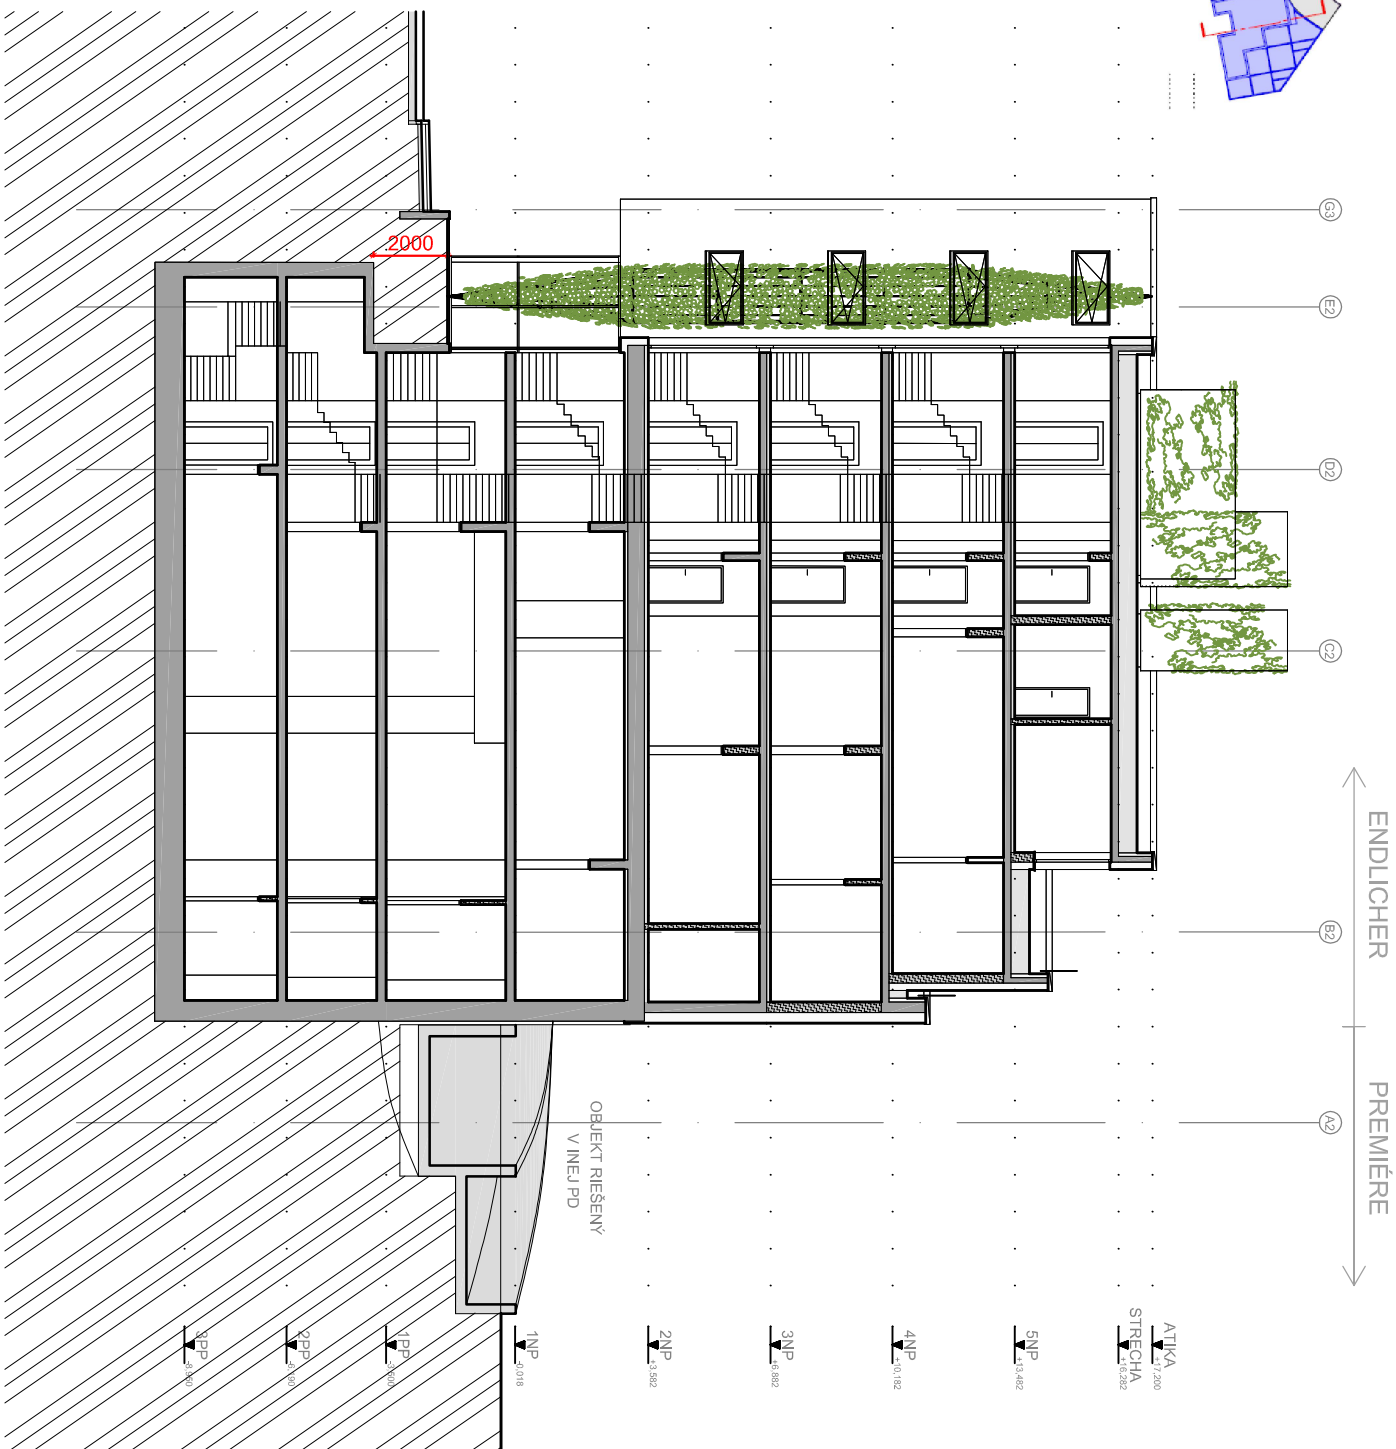

názov stavby:
miesto stavby:
stavebník:
generálny projektant:

Endlicher House, Šancová ulica, Bratislava
roh ulíc Šancová / Beskydská BRATISLAVA
PCL Development plus s.r.o.
HELIKA, s.r.o., Dúbravská cesta 2, 841 04 Bratislava

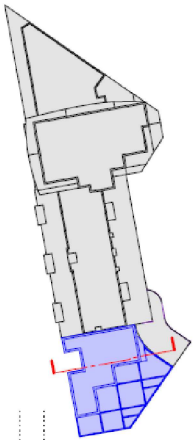

názov výkresu: **PRIEČNY REZ**
stupeň: DOKUMENTÁCIA PRE ÚZEMNÉ ROZHODNUTIE
mierka: 1:200, dátum: 08/2017
Rev. 03
číslo výkresu: **B40**