


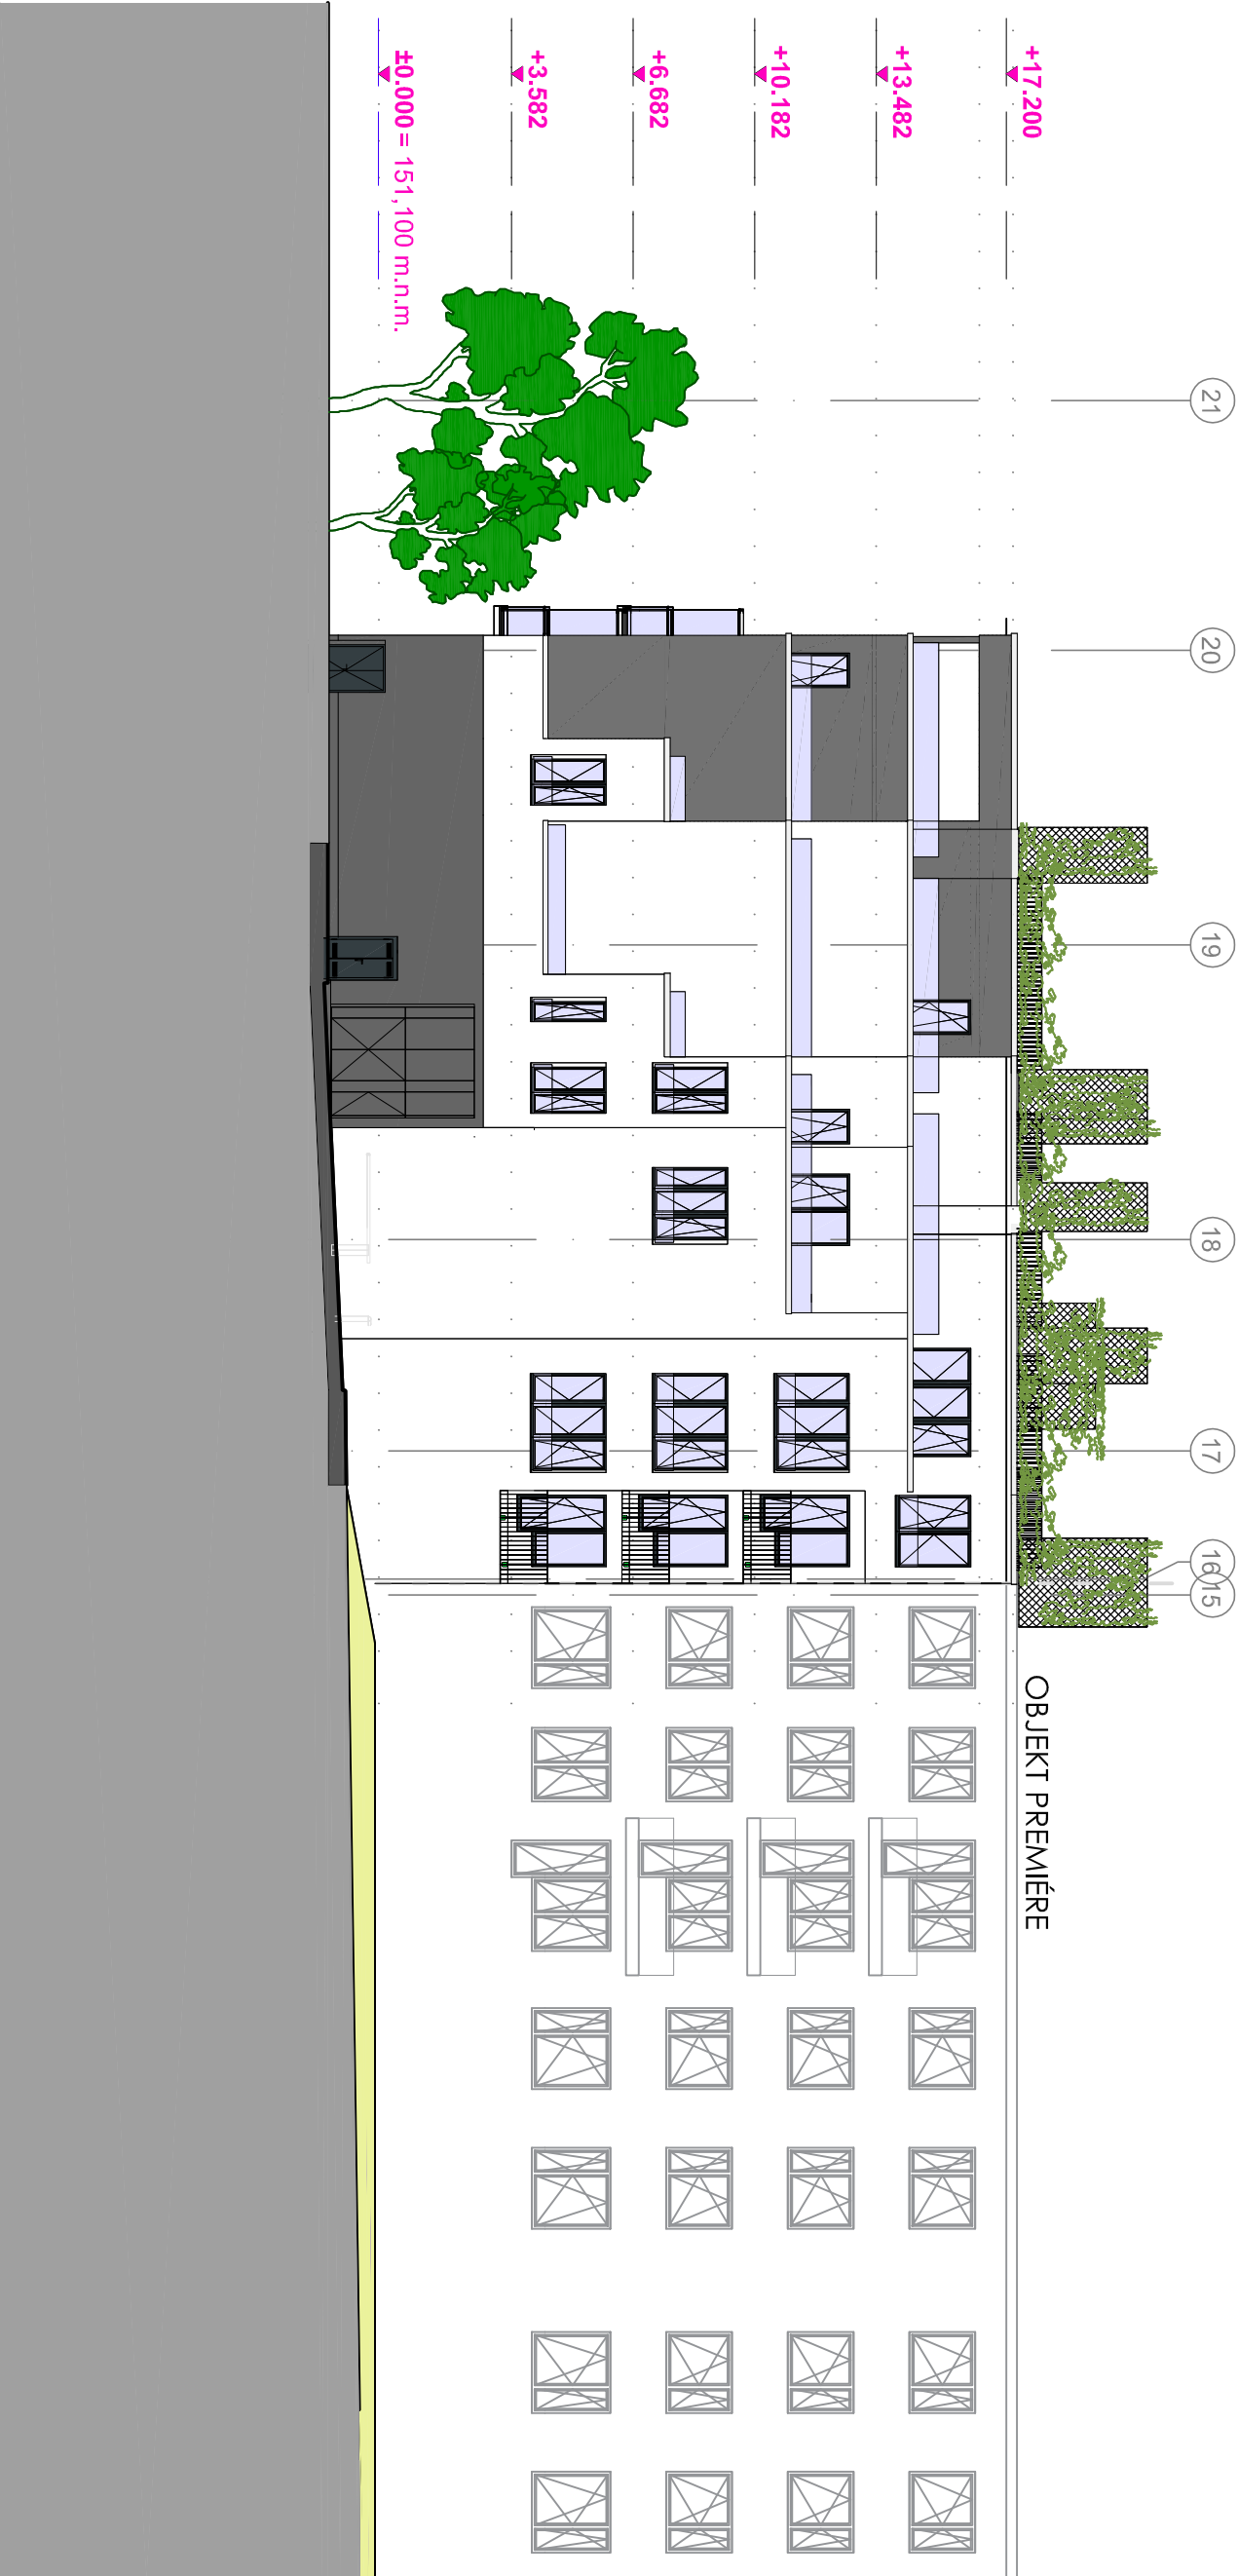

názov stavby: **Endlicher House, Šancová ulica, Bratislava**
miesto stavby: roh ulíc Šancová / Beskydská BRATISLAVA
stavebník: PCL Development plus s.r.o.
generálny projektant: HELIKA, s.r.o., Dúbravská cesta 2, 841 04 Bratislava



názov výkresu: **POHĽAD SEVER**
stupeň: DOKUMENTÁCIA PRE ÚZEMNÉ ROZHODNUTIE
mierka: 1:200, dátum: 08/2017
Rev. 03
číslo výkresu: **B50**