


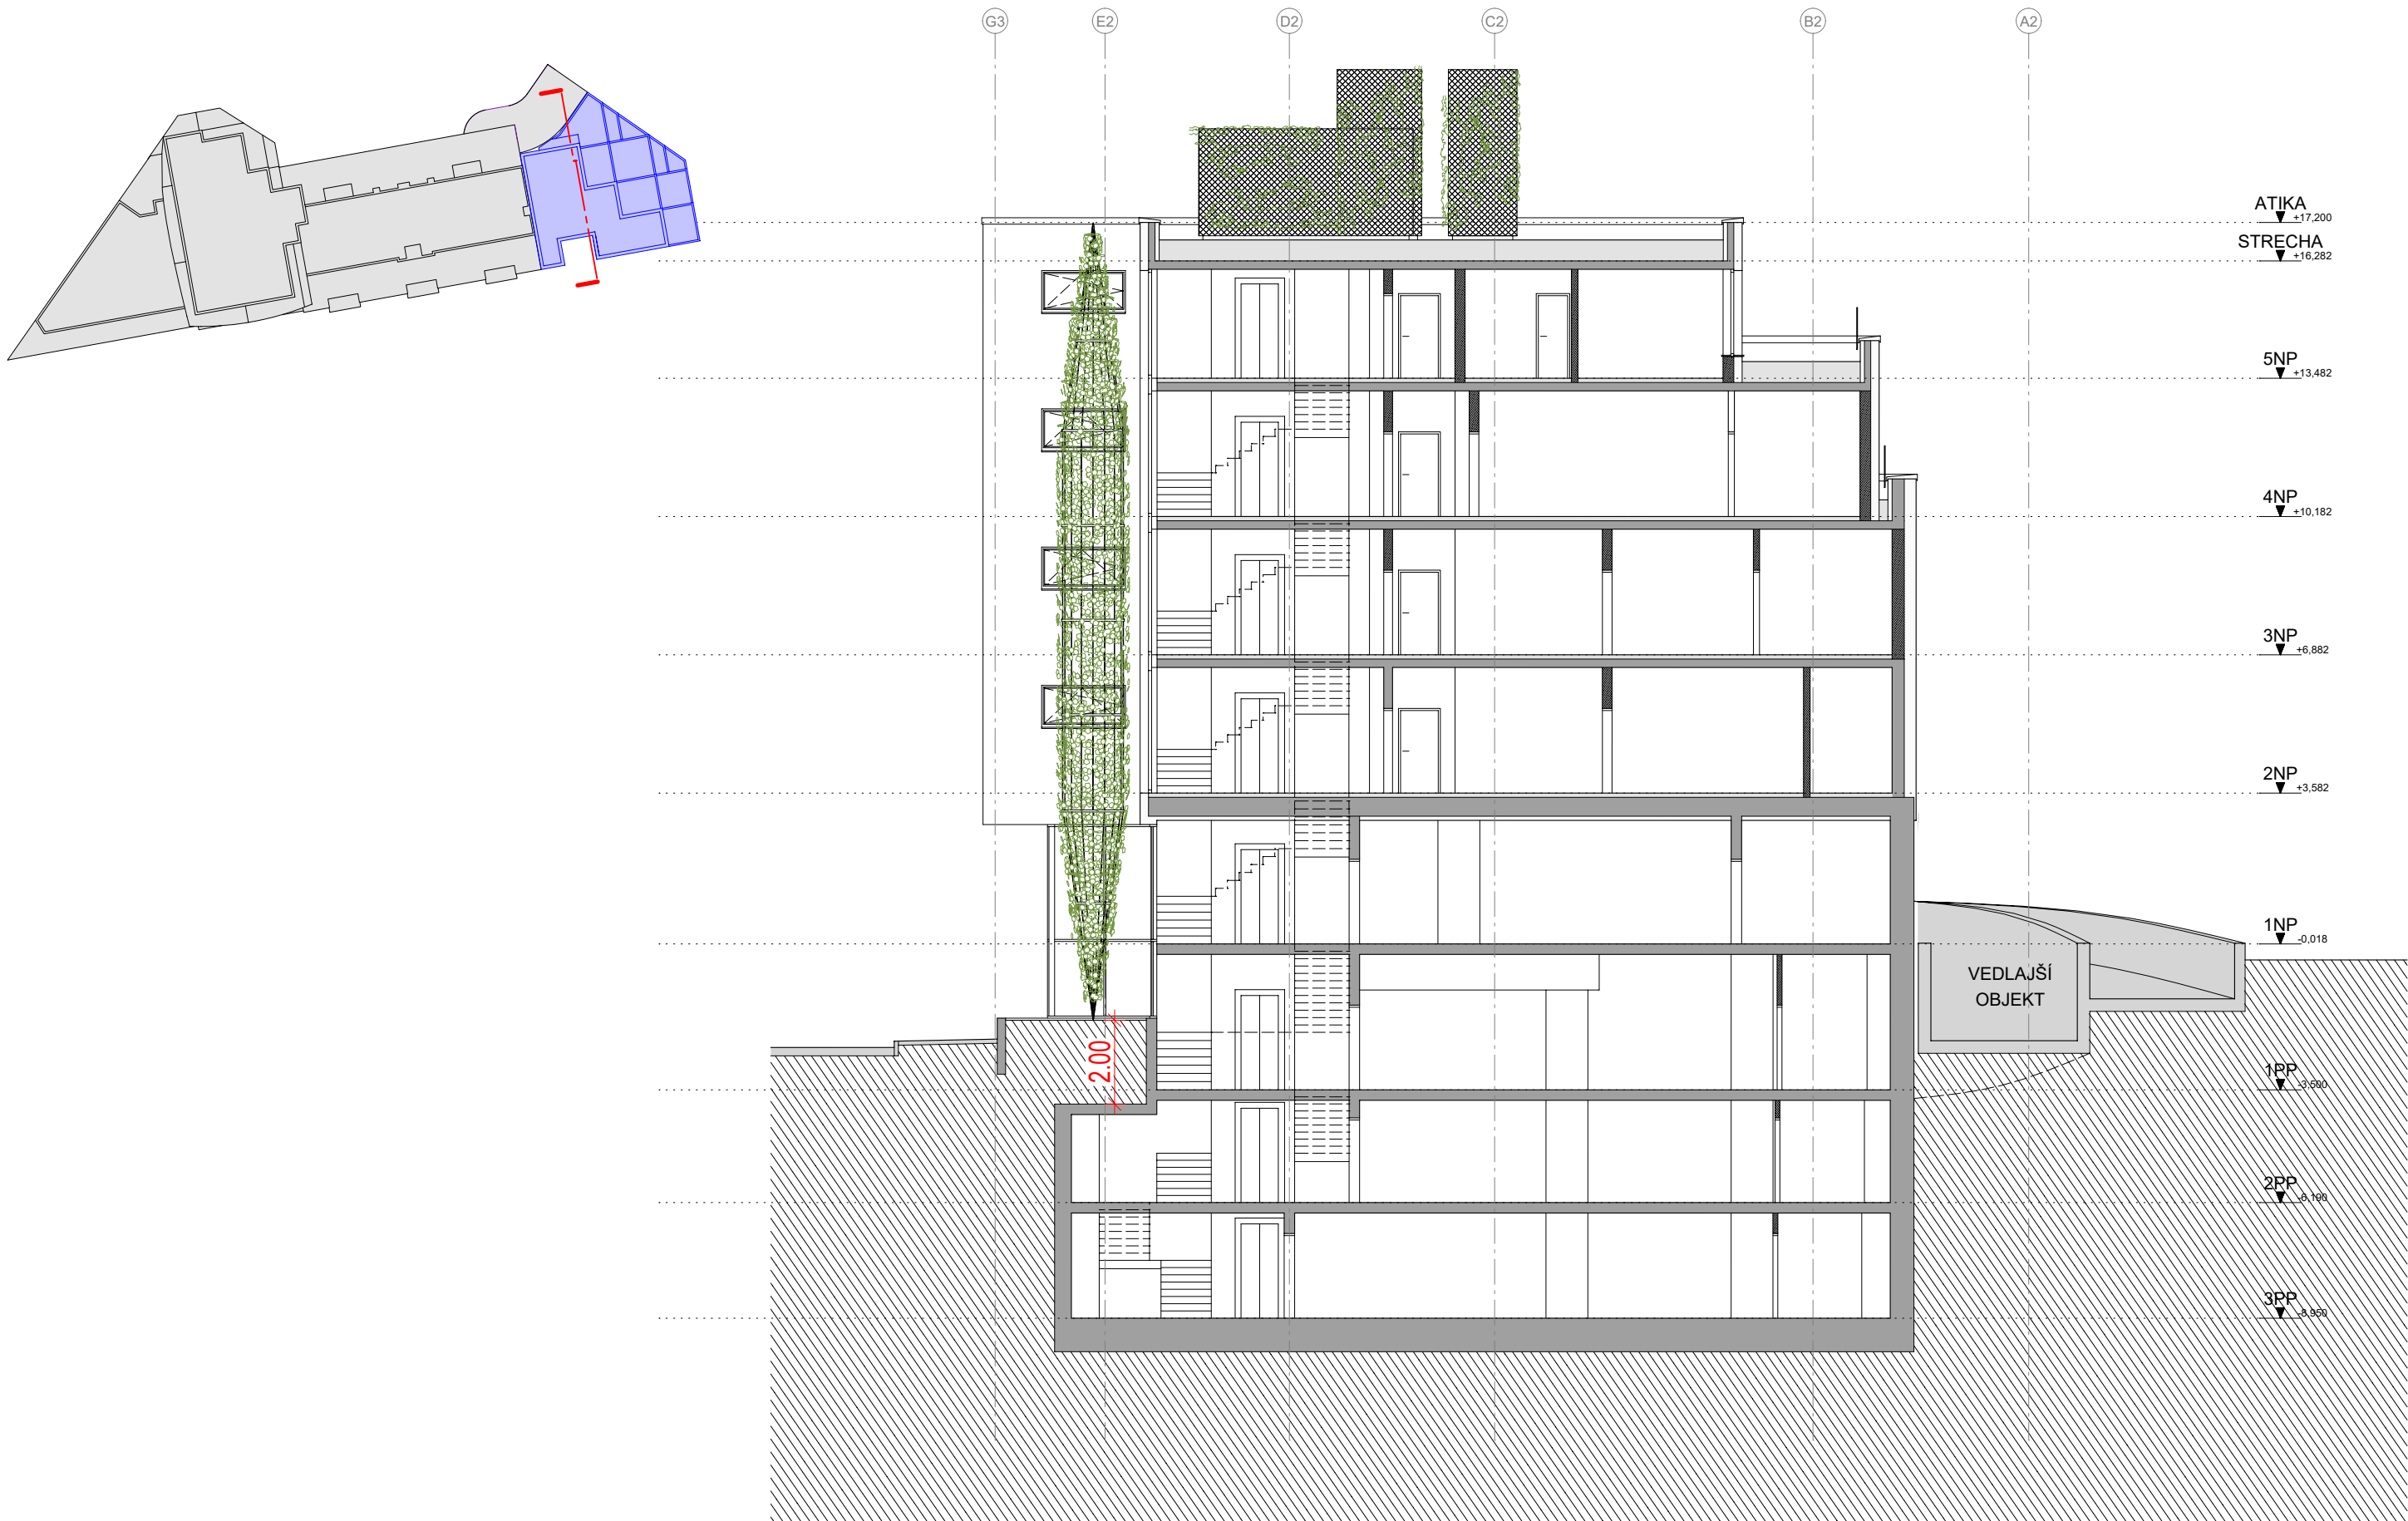

názov výkresu: **PRIEČNY REZ**

názov stavby: **Endlicher House, Šancová ulica, Bratislava**
 miesto stavby: roh ulíc Šancová / Beskydská BRATISLAVA
 stavebník: PCL Development plus s.r.o.
 generálny projektant: HELIKA, s.r.o., Dúbravská cesta 2, 841 04 Bratislava

stupeň: DOKUMENTÁCIA PRE ÚZEMNÉ ROZHODNUTIE
 mierka: 1:200, dátum: 08/2017

AHK
 AFK ARCHITEKTI WWW.AHK.CZ

OBERMEYER
 HELIKA s.r.o.

Rev. 03
 číslo výkresu: **B20**