


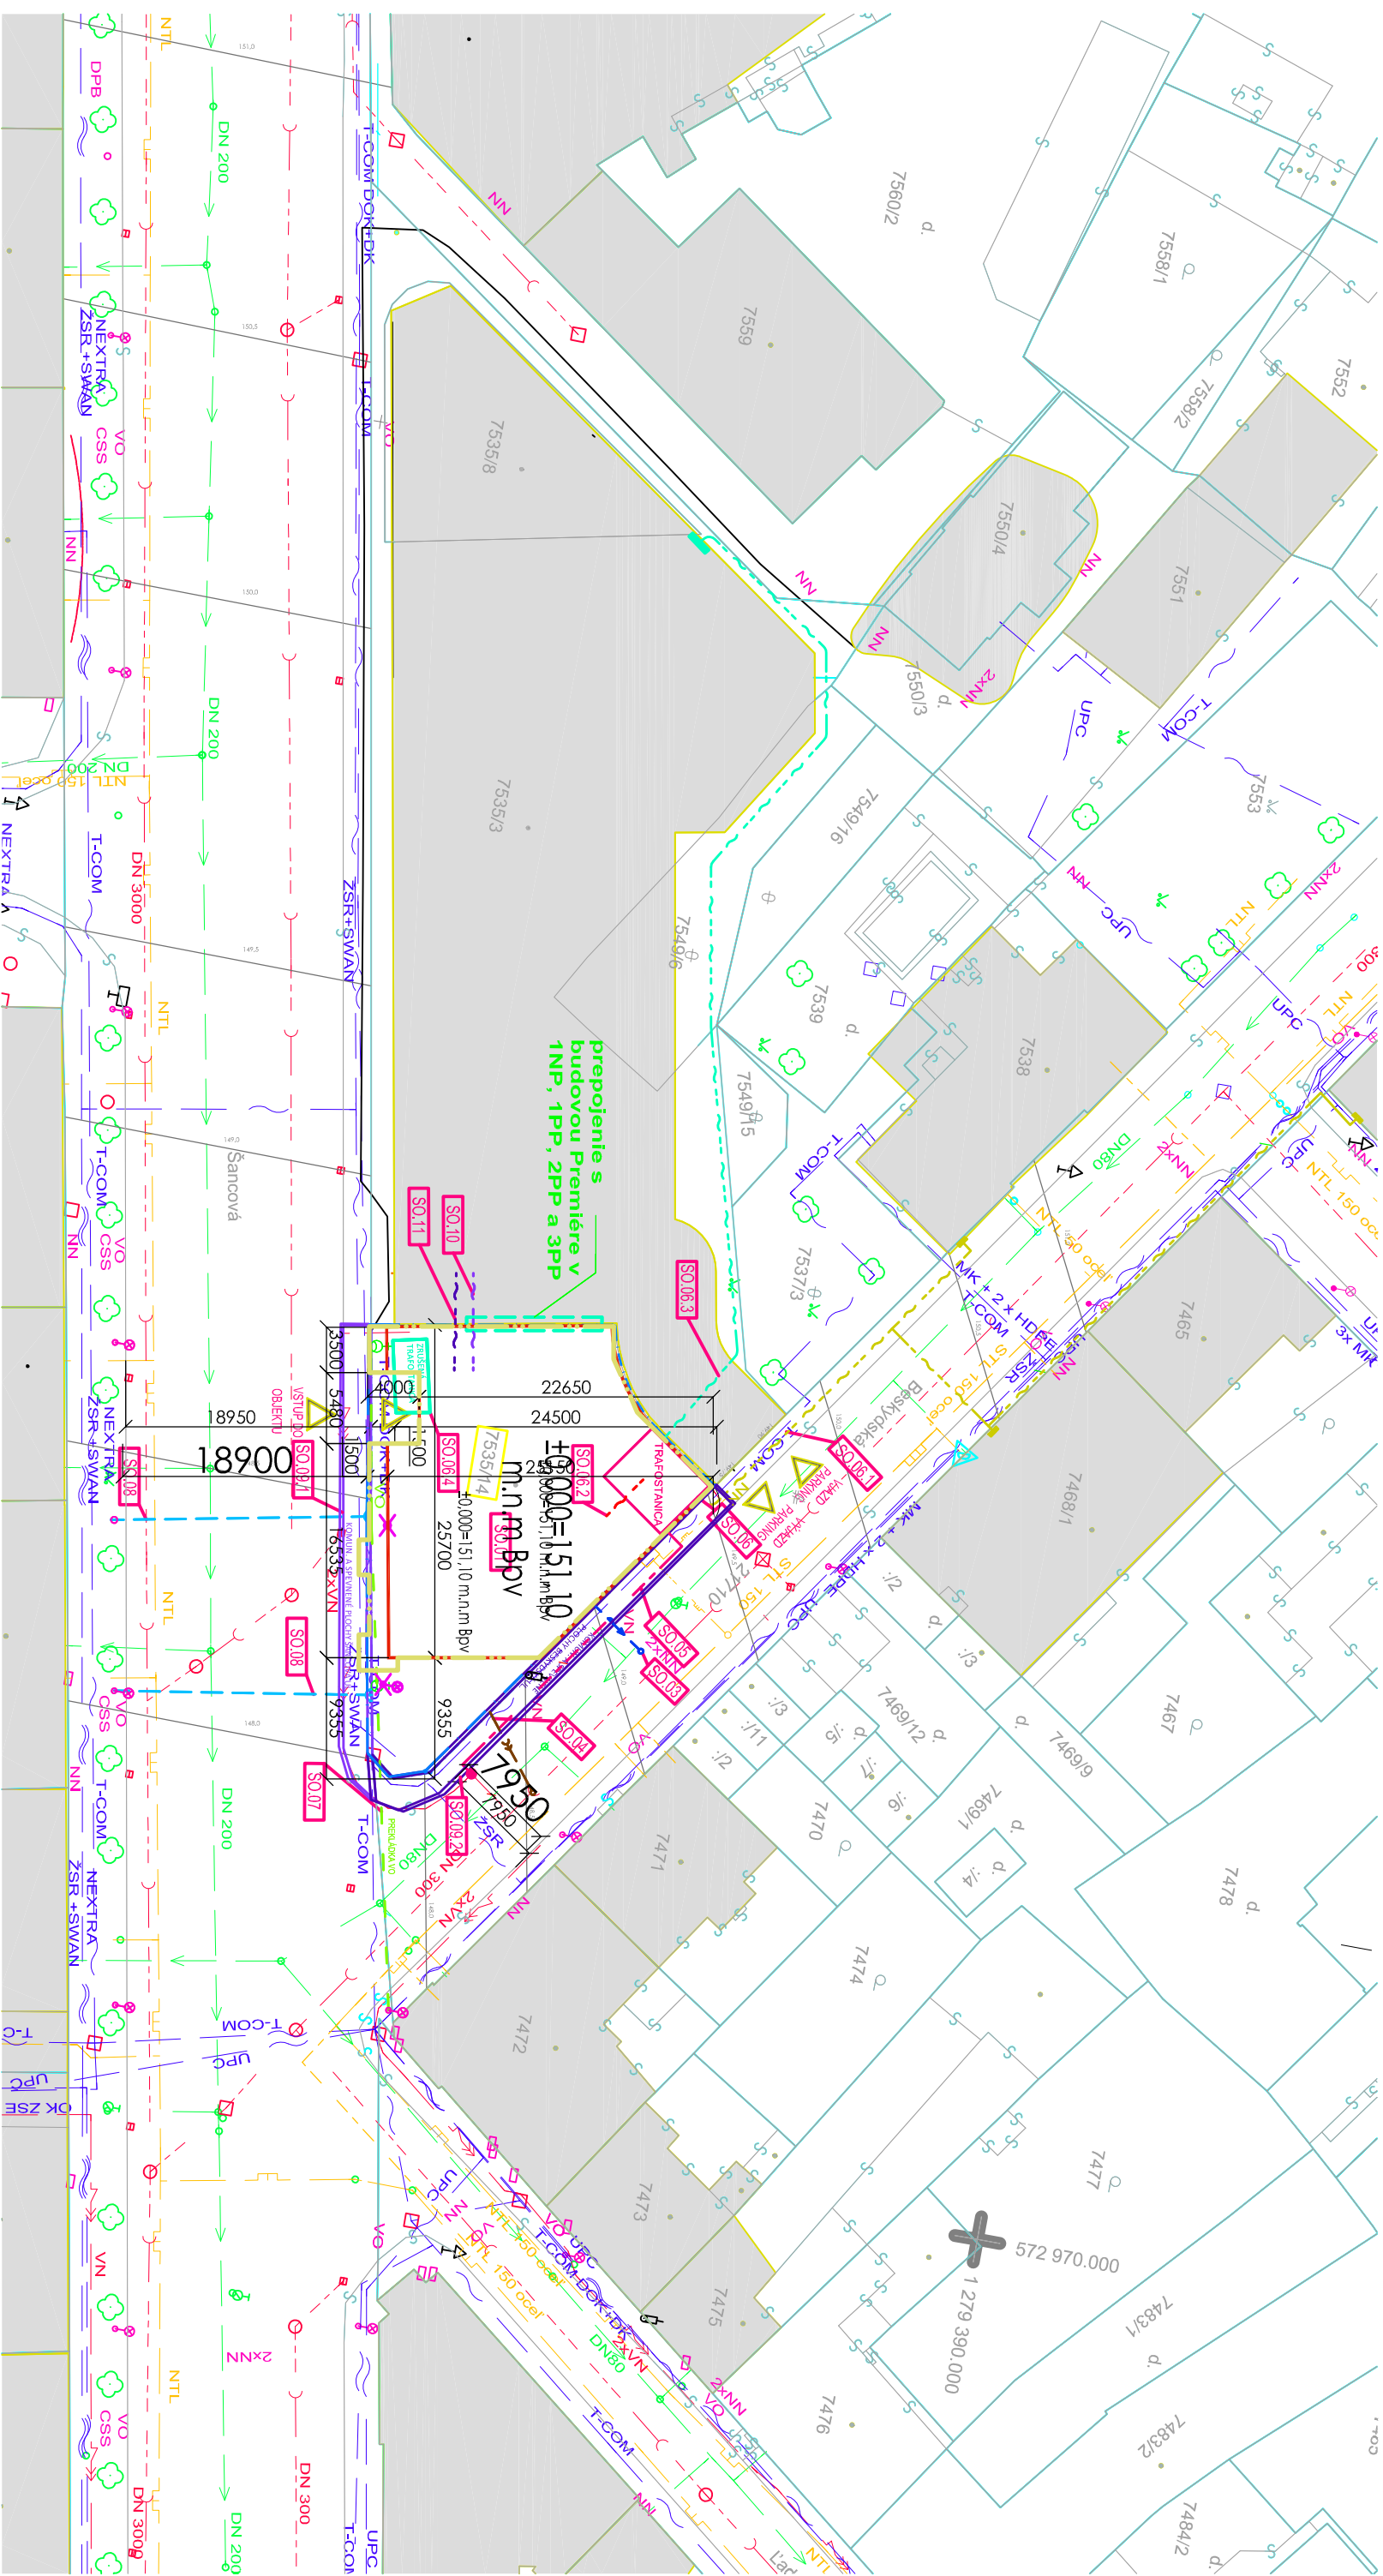

HRANICE

INŽINERSKE SIETE - NAVRHOVANÉ

INŽINERSKE SIETE - EXISTUJÚCE

HRANICA POZEMKU INVESTORA

PRIPOJKA VODY

T-COM SLOVAK TELECOM a.s.

HRANICA OBJEKTIU INF

PRÍPOJKA K VNI
VN

— ВОДОВОД
— КАНАЛИЗАЦИЯ

HRANICA OBJEKTU ZNH

PRIPOLKA VN

--- KANALIZACJA

NAVROVANÝ OBJEKT

PRÍPOJKA NN ENDLICHER HOUSE

NN → NN PODZEMNÝ KÁBEL

PRIPLOMA

STL	PLYNOVOD NTL
	

JESTVUJÚCE BUDOVY

VO — PREKLÁDKA VO

STL — PLYNOVOD STL

názov výkresu: **SITUÁCIA STAVBY**

názov stavby:

Endlicher House, Šancová ulica, Bratislava

stupeň: DOKUMENTÁCIA PRE ÚZEMNÉ ROZHODNUTIE

miesto stavby:

roh ulíc Šancová / Beskydská BRATISLAVA

mierka: 1:500, dátum: 08/2017

stavebník:

PCL Development plus s.r.o.

Rev. 03

generálny projektant: HELIKA, s.r.o., Dúbravská cesta 2, 841 04 Bratislava

AKK ARCHITEKT W W. AKK



OBERMEYER
HELIKA s.r.o.

B04

resu: B04

B04

