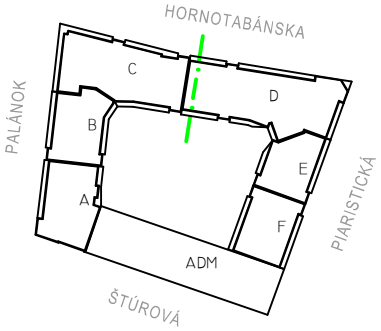

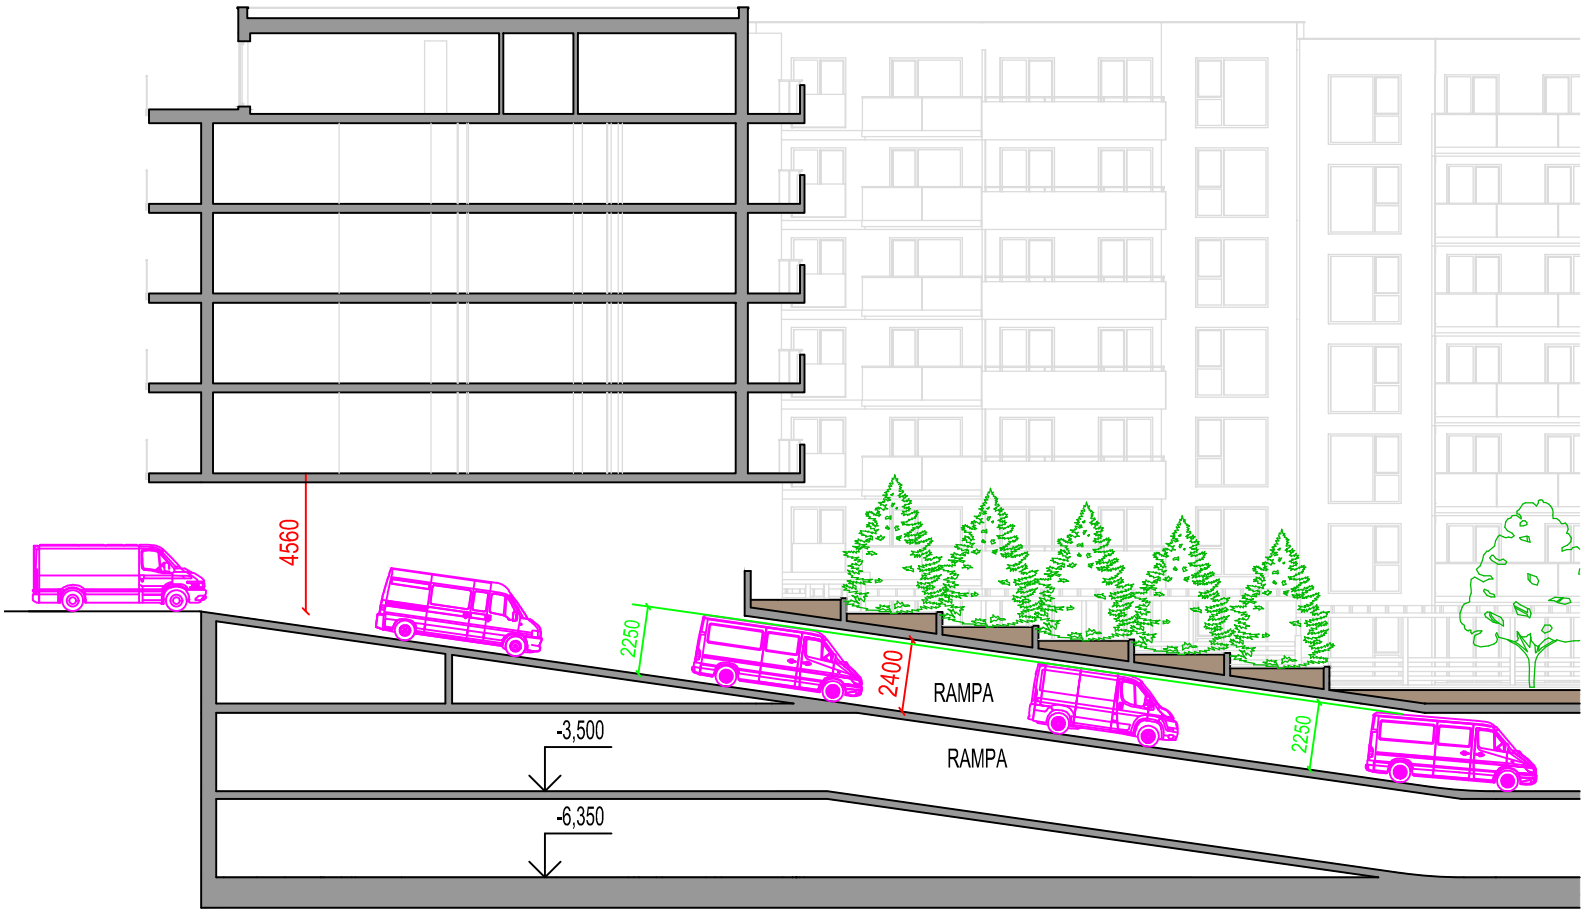

REZ - VJAZDOVOU RAMPOU

Mierka
1:250

Názov stavby:	**POLYFUNKČNÝ KOMPLEX „TOWNHILL NITRA“**
Miesto stavby:	Parcely číslo **1185/1, 1185/3, 1185/4, 1185/5** katastra nehnuteľností, okres Nitra, obec Nitra, katastrálne územie Nitra
Objednávateľ:	**Projekt Tabáň, s.r.o., Mlynské nivy 42, 821 09 Bratislava**
Projektant:	**VERIDA, s.r.o., Stračia 90/1597, 949 01 Nitra** Ing. Michal Vilček Ing.arch. Ján Gallo

Ing.arch. Ján Gallo