
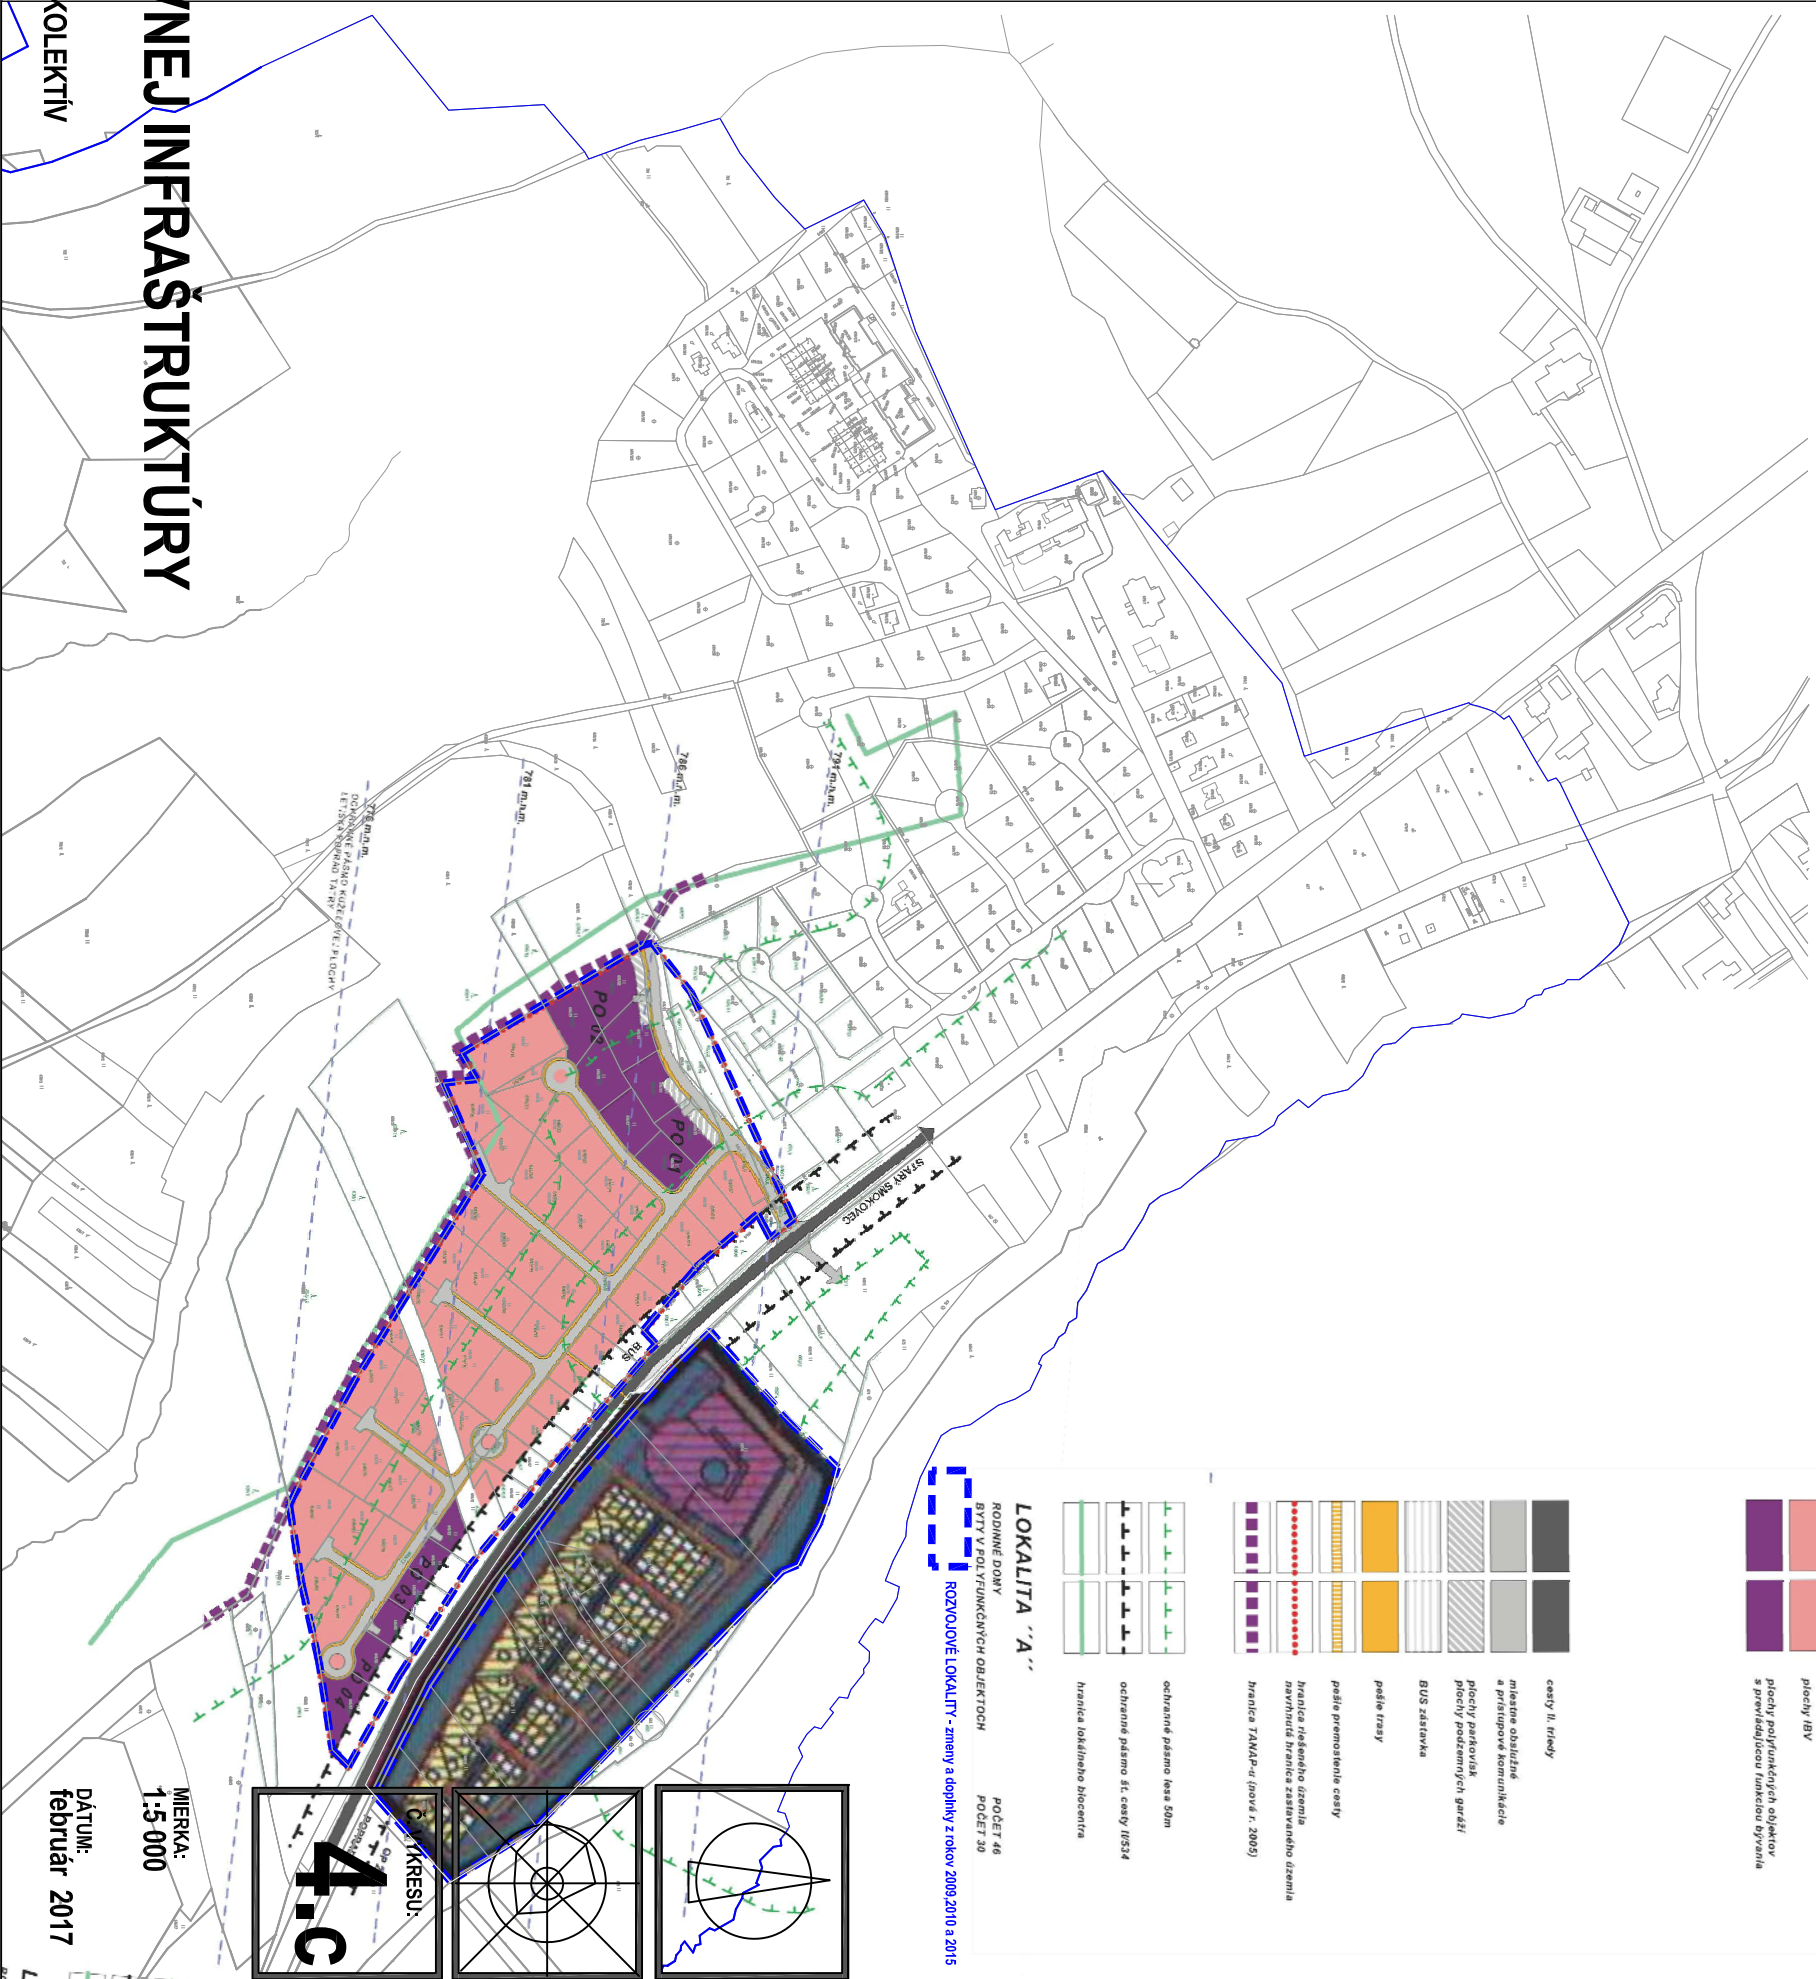


ÚZEMNÝ PLÁN OBCE VEĽKÝ SLAVKOV - rok 2000

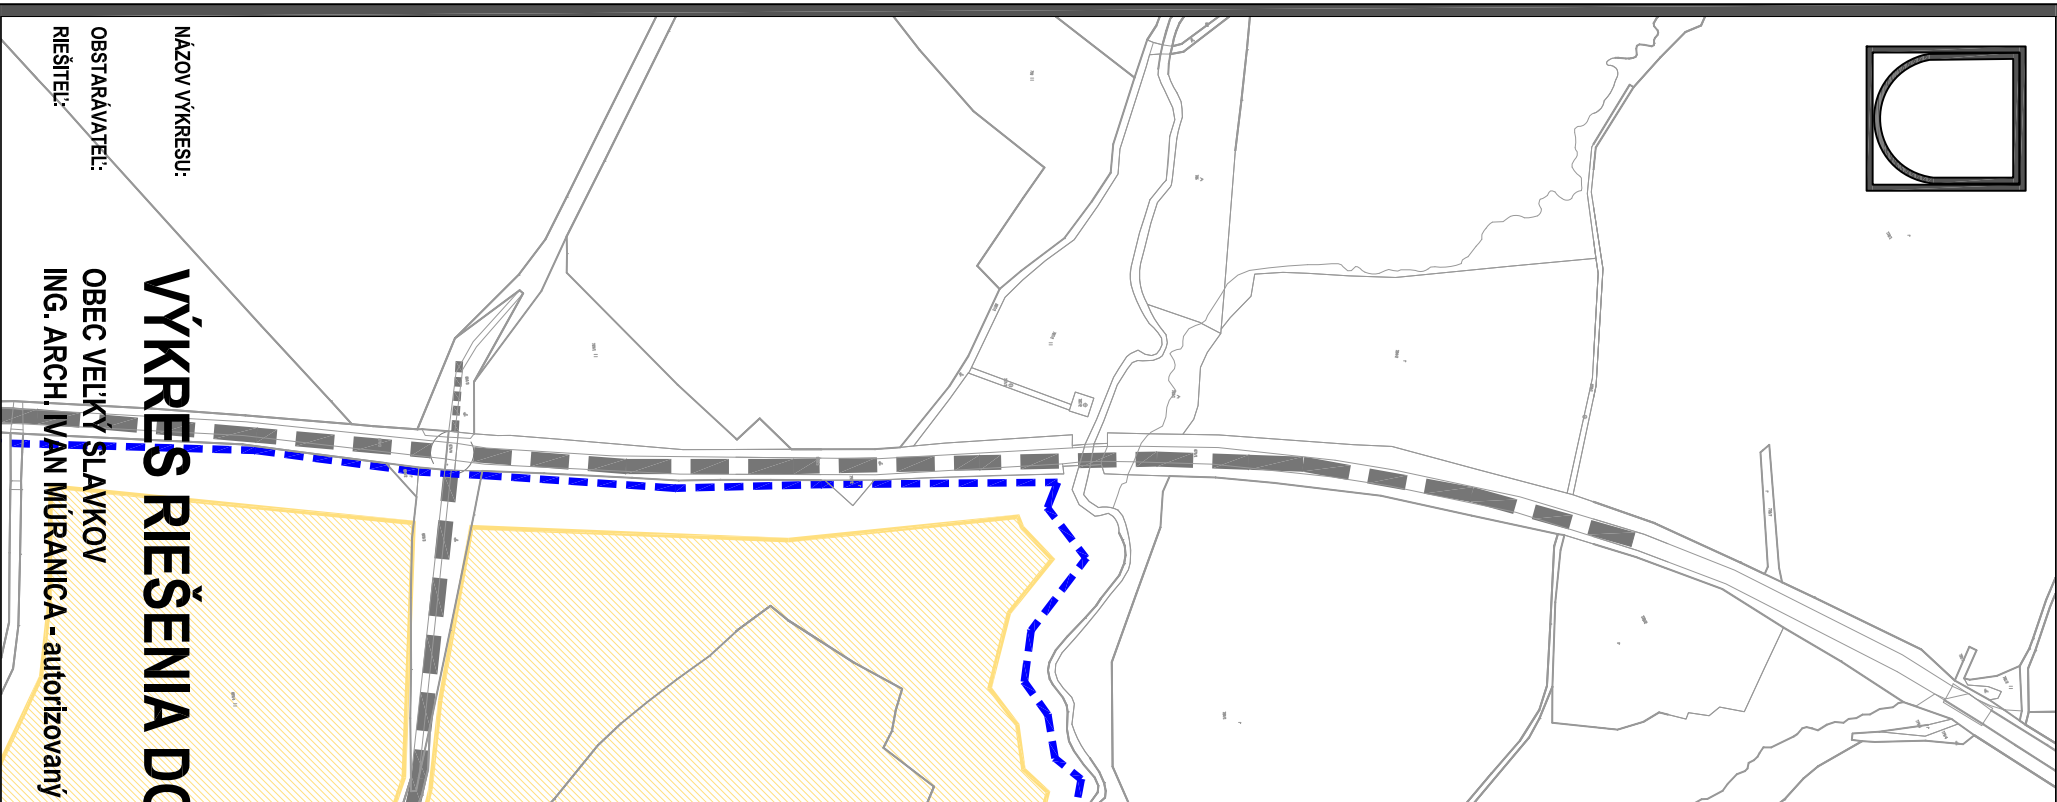

LEGENDA

STAV	NÁVRH
plachty I/IV	plachty I/IV
plachty polifunkčných objektov	plachty polifunkčných objektov
plachty prevádzkujúcu funkciu bývanie	plachty prevádzkujúcu funkciu bývanie

cesty II, triedy

miestne oblasť a prístupové komunikácie

plachty parkovacie

plachty podzemných garáží

BUS zastávka

pešie trasy

pešie premostenie cesty

hranica územného územia

hranica územného územia

hranica TANAP-u (nové r. 2005)

ochranné pásmo lesa 50m

ochranné pásmo št. cesty II/314

hranica lokálneho biocentra

LOKALITA "A"

RODINNÉ DOMY

BYTY V POLYFUNKČNÝCH OBJEKTOCH

POČET 46

POČET 30

ROZVOJOVÉ LOKALITY - zmeny a doplnky z rokov 2009, 2010 a 2015

MIERKA:
1:5 000

DÁTUM:
február 2017

4.C

Č. KRESU:

NÁZOV VÝKRESU:

OBSTARÁVATEĽ:

RIEŠITEĽ:

OBEC VEĽKÝ SLAVKOV

ING. ARCH. IVAN MÚRANICA - autorizovaný architekt A KOLEKTÍV