
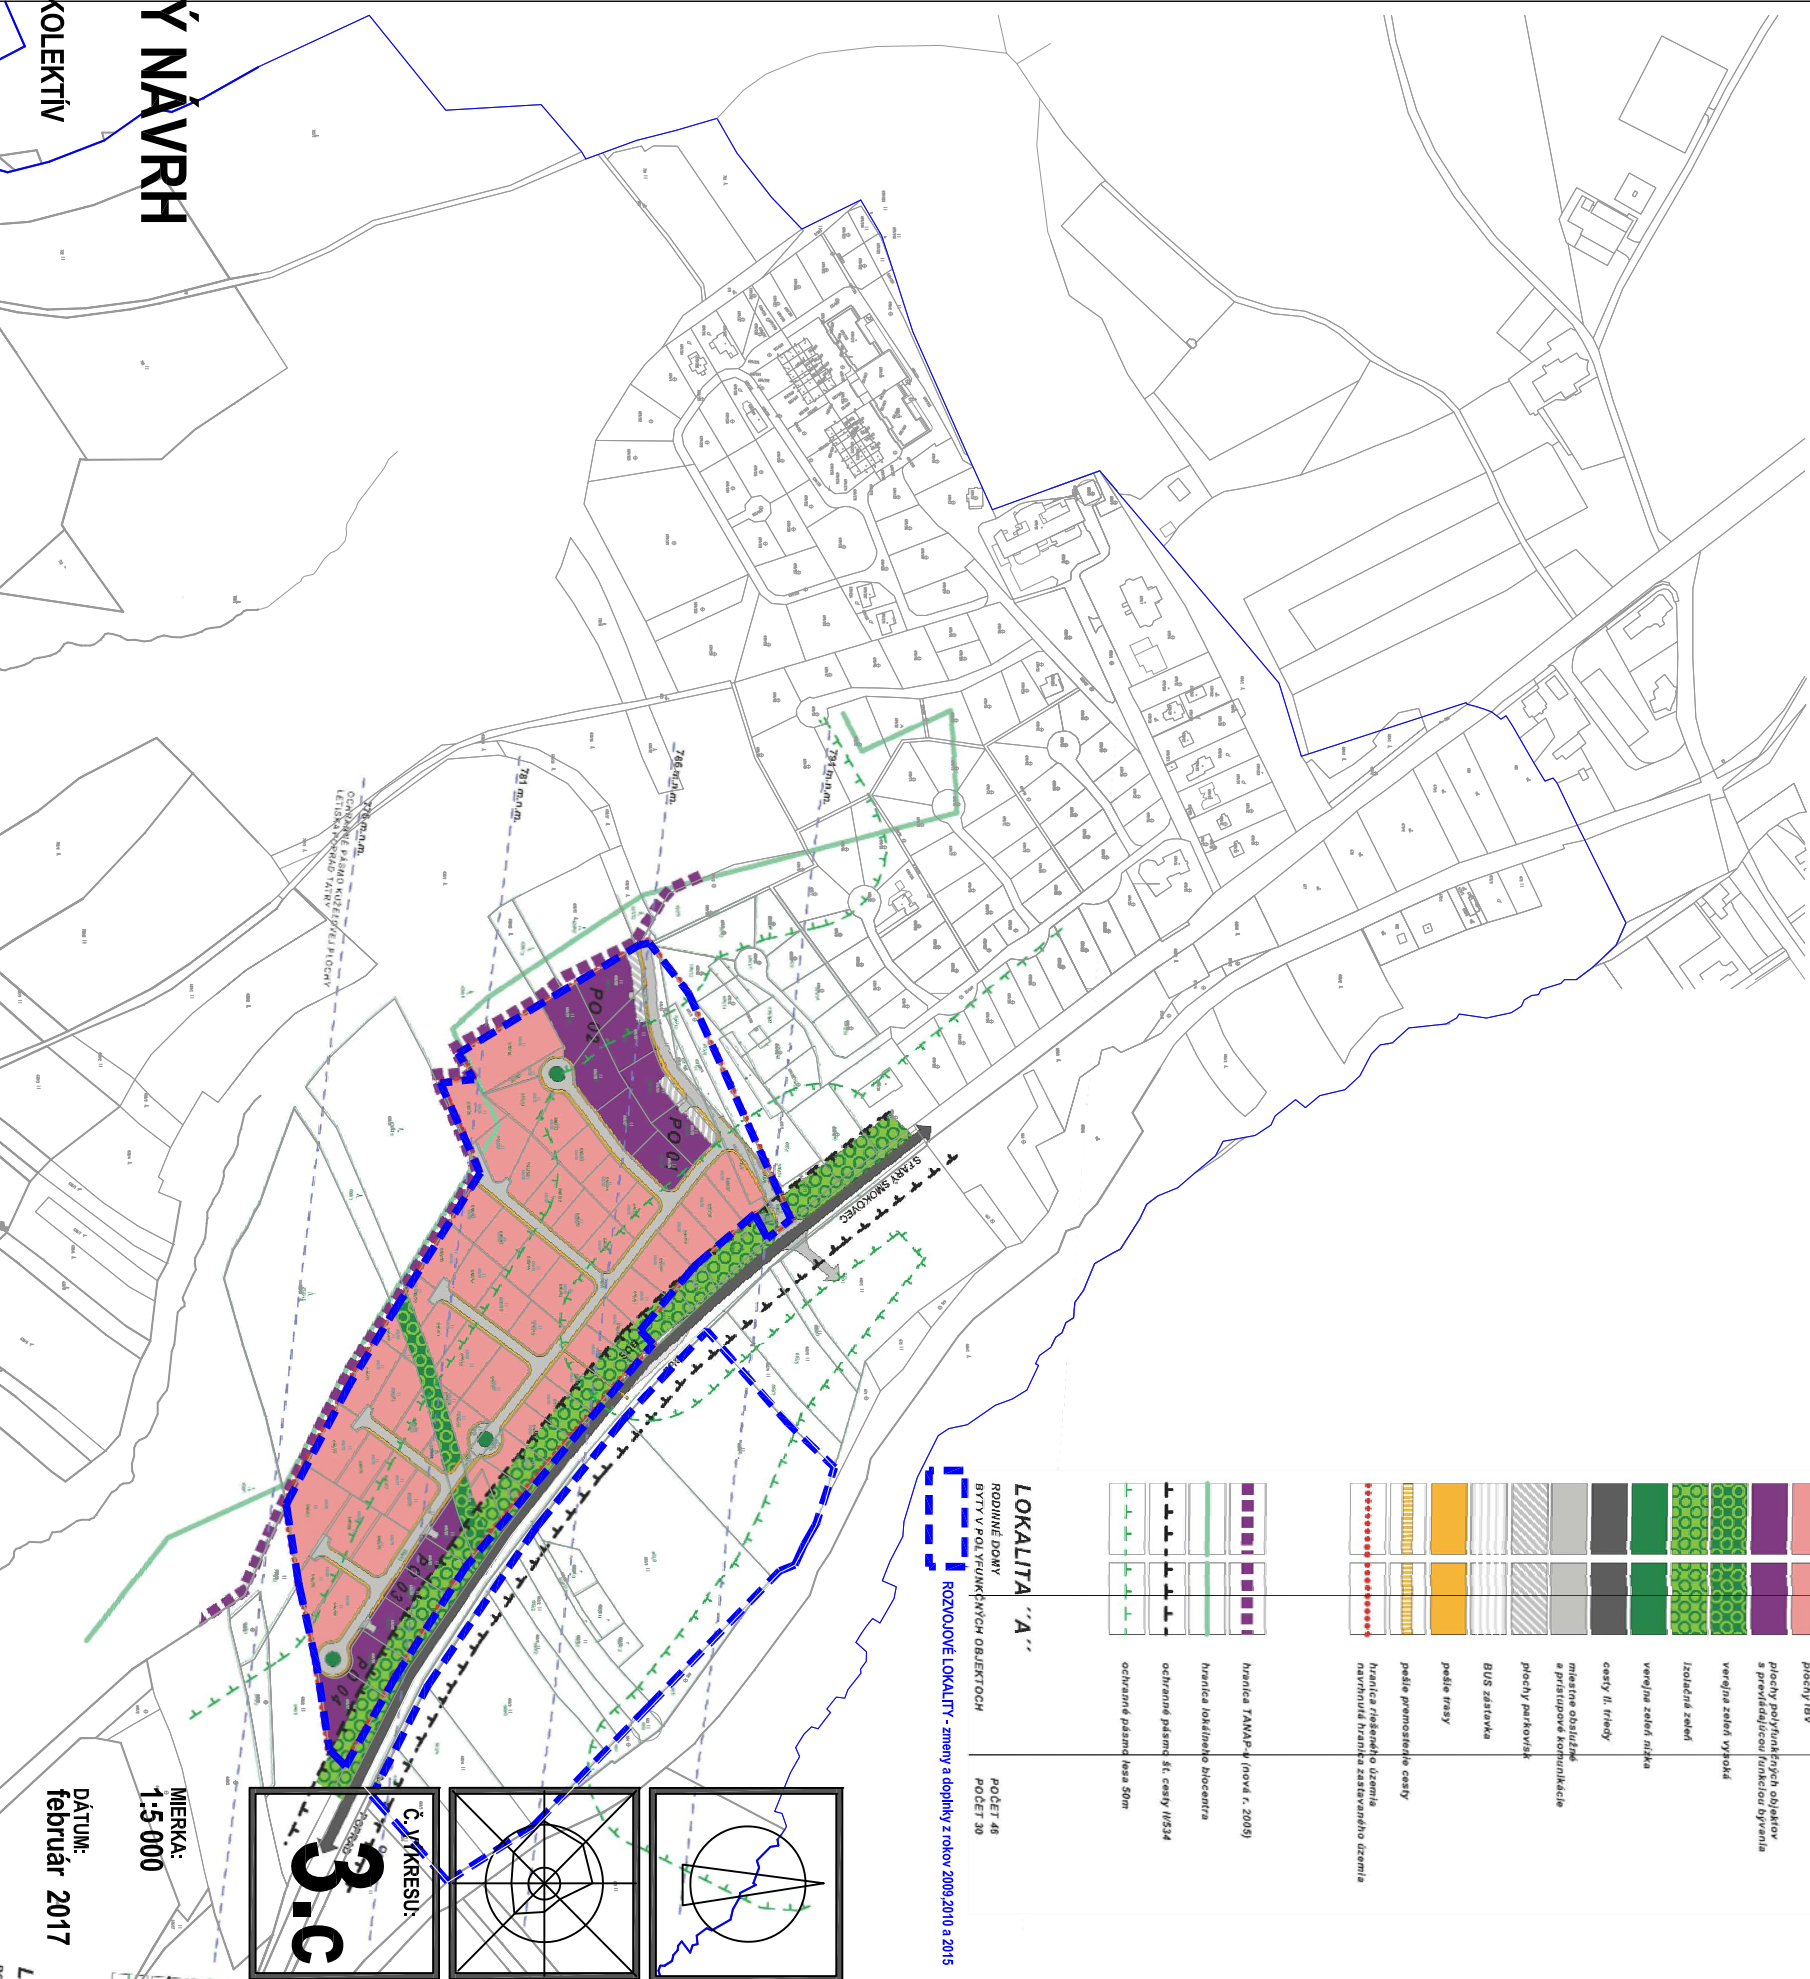


ÚZEMNÝ PLÁN OBCE VEĽKÝ SLAVKOV - rok 2000

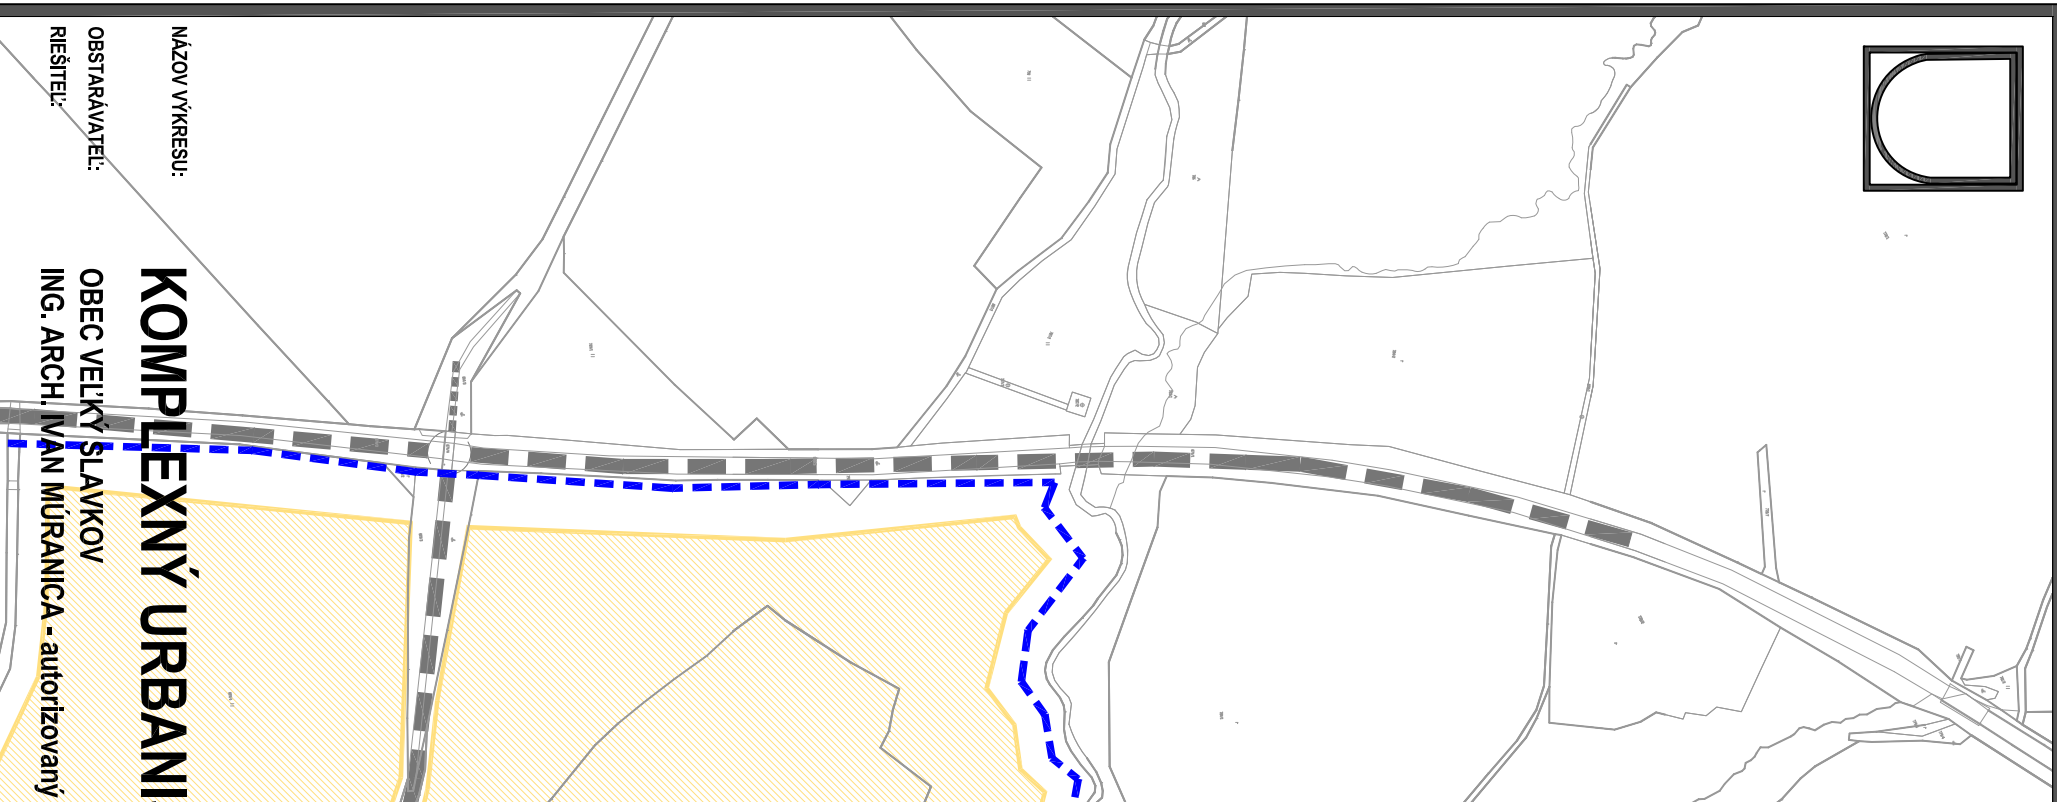

NÁZOV VÝKRESU:
OBSTARÁVATEĽ:
RIEŠITEĽ:

KOMPLEXNÝ URBANISTICKÝ NÁVRH
OBEC VEĽKÝ SLAVKOV
ING. ARCH. IVAN MURANICA - autorizovaný architekt A KOLEKTIV

MIERKA:
1:5 000

DÁTUM:
február 2017

Č. VÝKRESU:
3.C