




ÚZEMNÝ PLÁN OBCE VEĽKÝ SLAVKOV VEĽKÝ SLAVKOV - ÚZEMNÝ PLÁN KONEČNÝ NÁVRH

M 1:2000


ROZVOJOVÉ LOKALITY - zmeny a doplnky z rokov 2009, 2010 a 2015

Legenda:

Značenie	Popis značenia
	Hranica riešenia územia
	Návrhová hranica zastavaného územia obce so sídlom k. l. 1. 1990
	Hranica hospodárskej pôdy (hospodárskej jednotky) (HPEJ)
	Kat. územ. zóna 3. mestskej zóny 5. mestu
	SS D Vyhodnotenie lokality zberu
	SS D Rezerva
	Orn. pôda
	Zahrady, travné porasty
	Vodné toky a plochy
	Neproduktívne pozemky
	Lokality vyhlásené podľa § 15 a 15a/1991 Zb.
	Existujúce odvodňovanie
	Základ
	Isolačná zóna
	Dopravné plochy
	Turisticke a rekreačné
	Vybavenie
	Technické vybavenie
	Nerastná výroba
	Výroba
	RD Rodinné domy

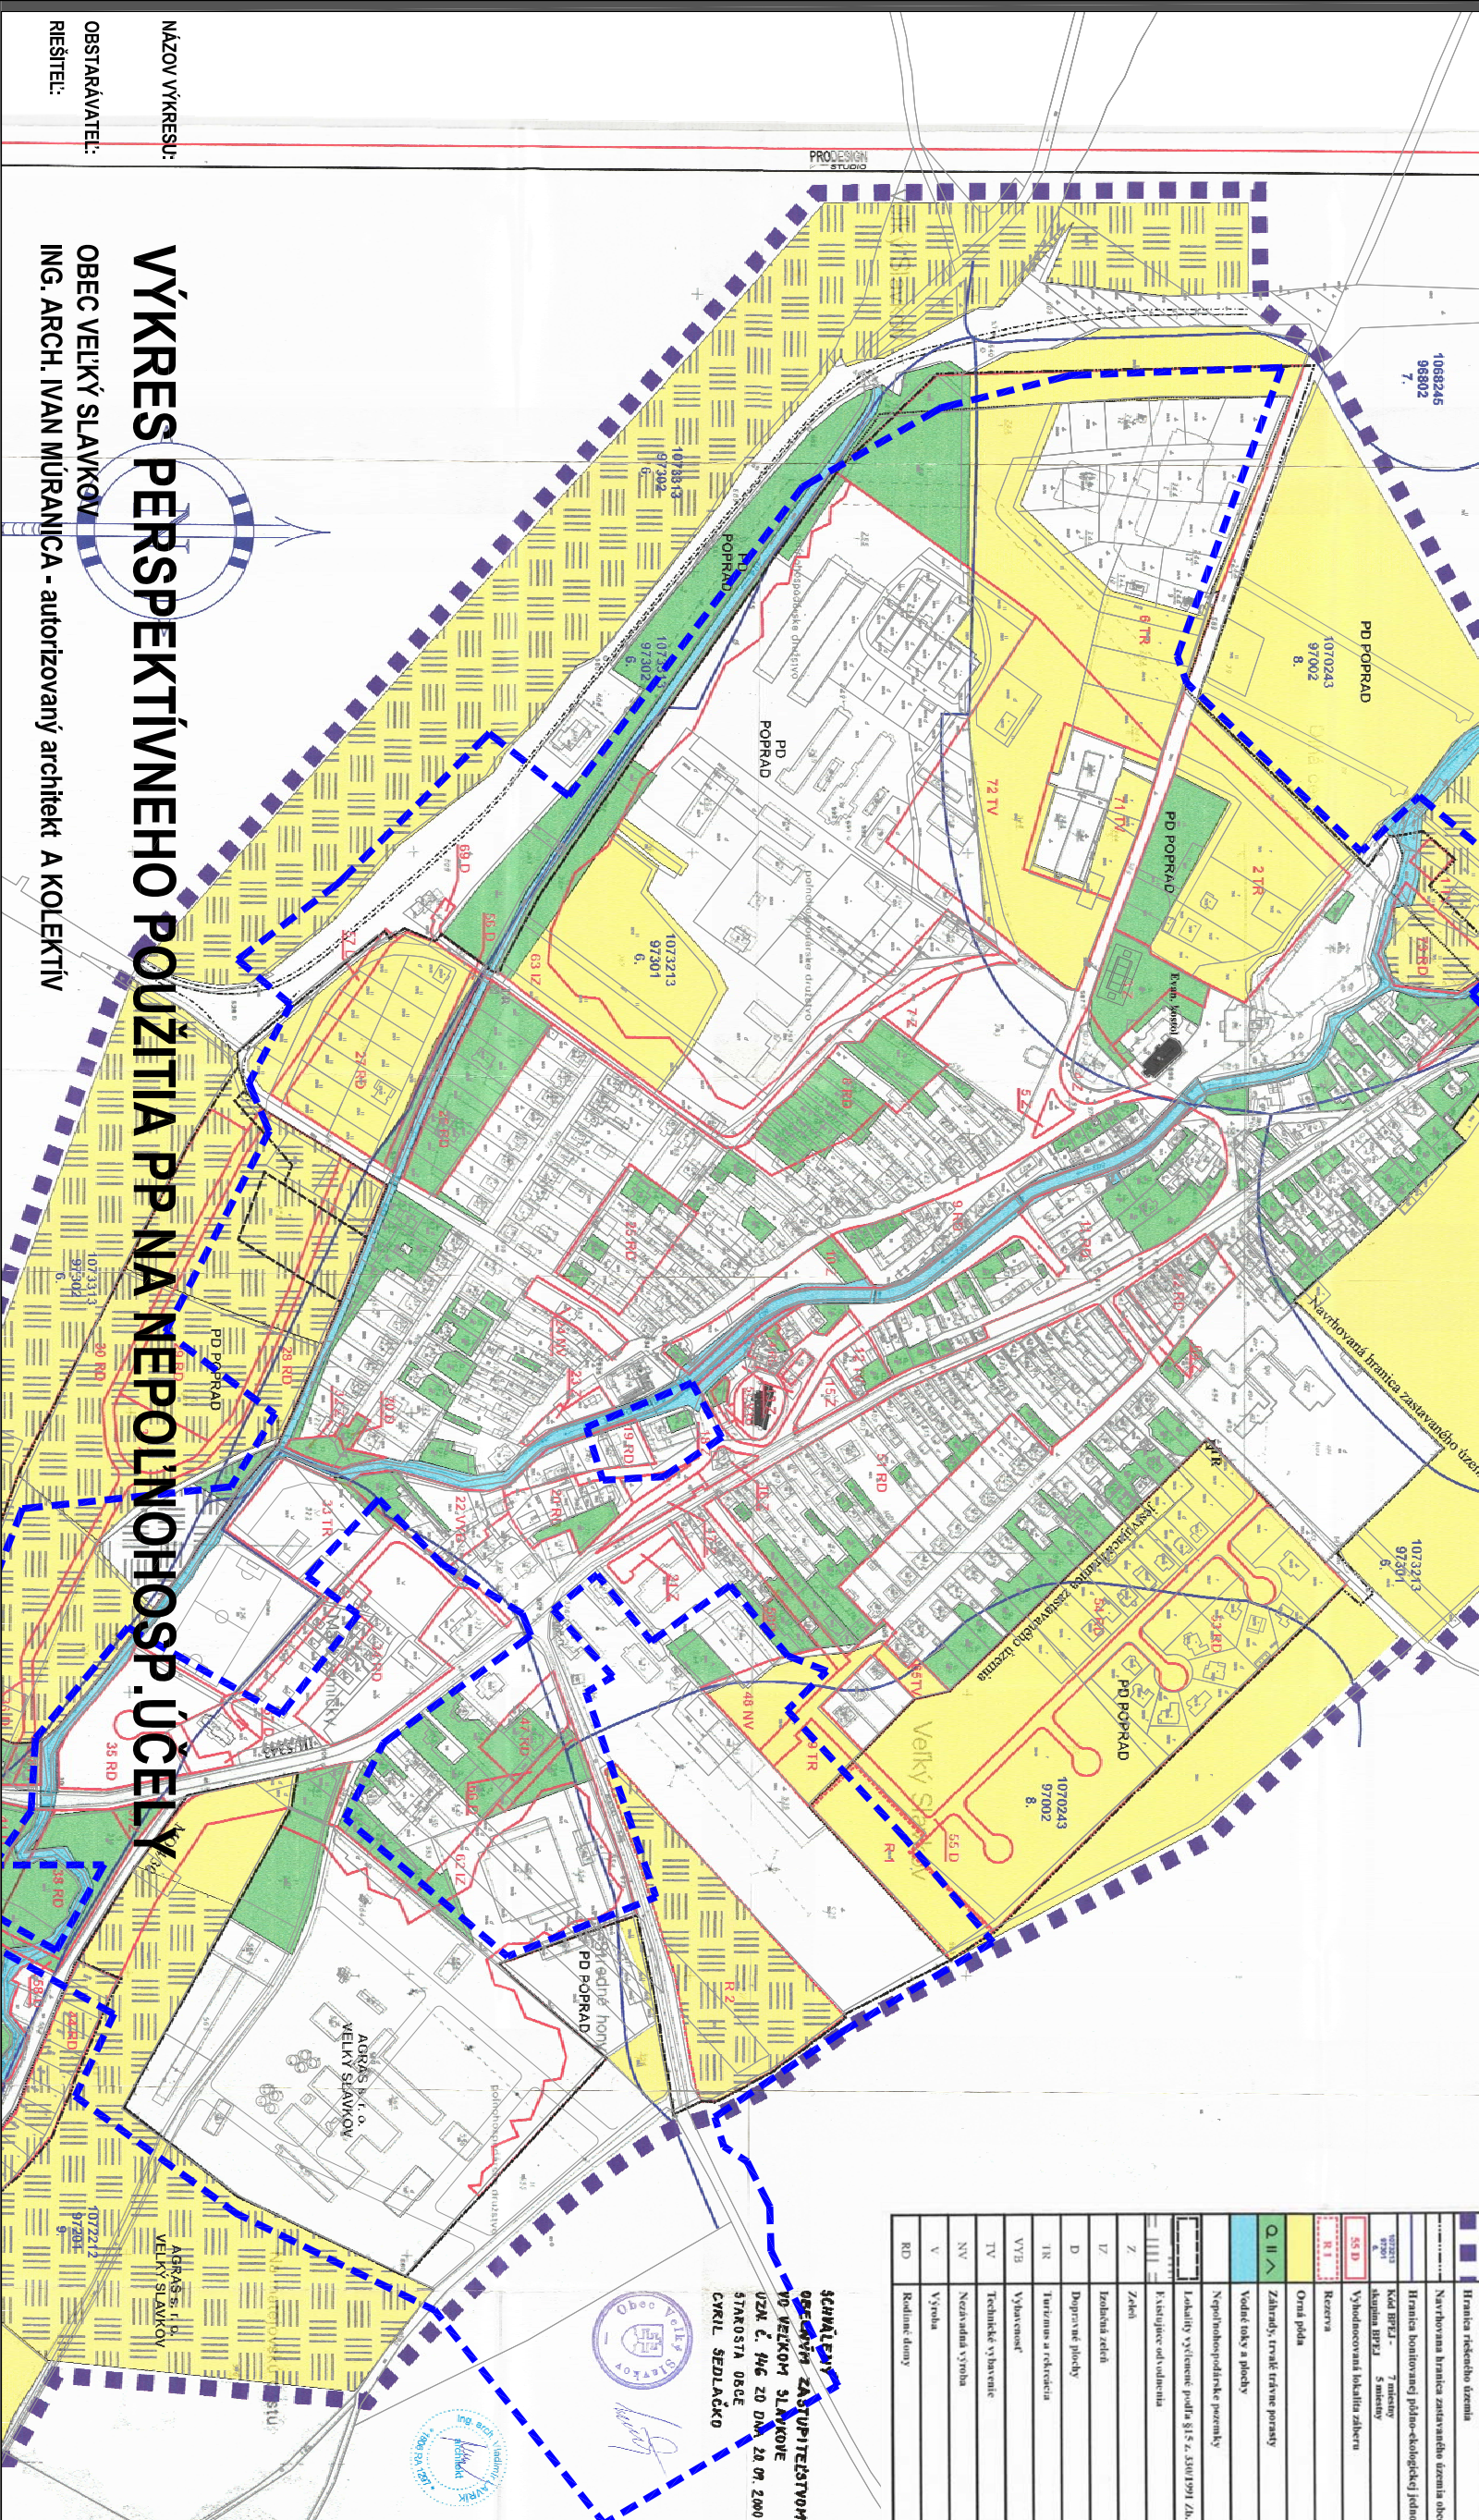

schválený
obcou zastupiteľstvom
10. VEĽKÝ SLAVKOV
UZM. č. 446 ZD dňa 28. 07. 2000
STRASŤA OBCE
CYRIL SEDLAČKO

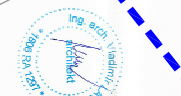

PROJEKT

Objednávatel:
Ing. arch. Vlasta
KUBOVČIK

Autori:
Ing. arch. Vlasta
KUBOVČIK

Č. výkresu:
MARHEVKA
7.a

Objednávatel:
Mestský úrad
1:5,000, VEĽKÝ SLAVKOV

Dátum:
február 2017