

ÚZEMNÝ PLÁN OBCE

KRIVÁ

NÁVRH

Legenda


stav	návrh
	hranica katastra
	hranica zastavaného územia k 1.1.1990
	zastavané územie
	urbanizované územie
	plochy dopravy
	plochy železničnej dopravy
	plochy lesov
	vodné toky a plochy
	železničná trať Kralovany - Trstená
	rychlotačná cesta R3 Doľný Kubín - Trstená
	cesta I. triedy
	miestne komunikácie
	dopravné napojenia
	označenie funkcie a kategórie komunikácie
	cyklotrasy a multifunkčné vychádzkové trasy
	hlavná pešia komunikácia/ jazdný chodník
	poľné a účelové cesty
	lyžiarsky vlek
	brod
	ochranné pásma všetkých druhov
	zastávky železničnej dopravy
	zastávky hromadnej autobusovej dopravy
	izochrony časovej dostupnosti hromadnej dopravy
	parkovisko
	verejnoprospesné stavby
	poľnohospodárska krajina

ZOZNAM VEREJNOPROSPESNÝCH STAVIEB

a - označenie verejnoprospesnej stavby

a - obecný úrad a dom kultúry
b - materská škola
c - základná škola existujúca
d - základná škola navrhovaná
e - športový areál
f - strelnica
g - strelnica návn
h - detské ihrisko
i - kostol
j - kaplnka zborov
k - cintorín a dom smútku
l - zberný dvor
m - plochy verejnej zelene s príslušným technickým vybavením
n - objekty technickej infrastruktúry
o - polyfunkčné rekreačné trasy
p - rozčistiť
r - lyžiarsky vlek a príslušajúce vybavenosť

Verejnoprospesnými stavbami ďalej sú plochy všetkých liniových vedení a objektov technickej infrastruktúry (elektrické vedenie, plynovody, vodovody, kanalizácie, telekomunikačné vedenie, diaľkové káble a pod) vrátane ich ochranných pásiem, verejné železničné trate, automobilové, cyklistické a pešie komunikácie, vrátane mostných objektov, plochy zariadení hromadnej dopravy, vrátane zariadených pruhov, plochy verejných parkovísk, plochy a stavby protipovodňovej ochrany

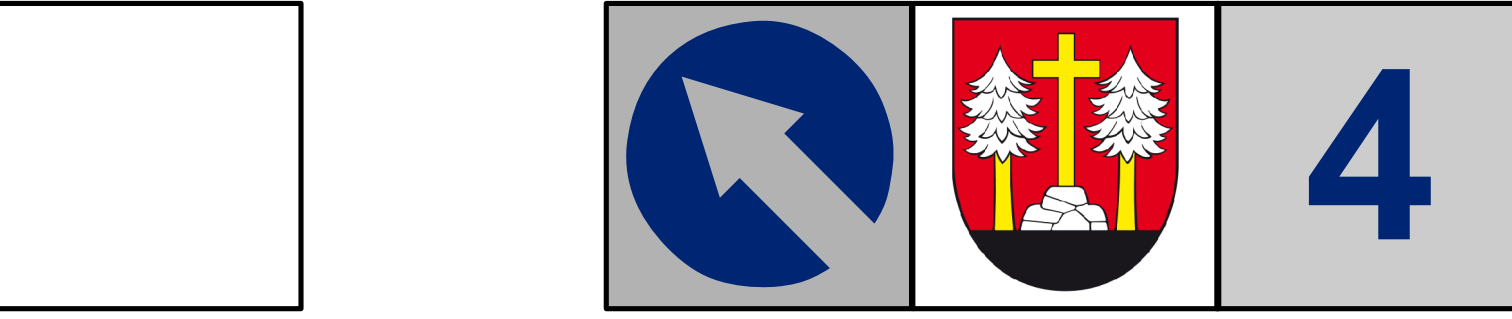

VÝKRES VEREJNÉHO DOPRAVNÉHO VYBAVENIA ÚZEMIA			
AUTORSKÝ KOLEKTÍV:		OBSTARÁVATEL:	
URBANIZMUS: Ing.arch. E.Hejzarová, J.Kubina		OBEC KRIVÁ	
EKOLOGIA: Ing. arch. Ján Kubina		SPRACOVATEL: ING. ARCH. JÁN KUBINA	
ELEKTRINA: Ing. Peter Gebura		ING. ARCH. ELEONÓRA HEJZAROVÁ	
DOPRAVA: Ing. Vladimír Otto		ČÍSLO ŽAKAZKY: 797/2016	
VODNÉ HOSPODÁRSTVO: Ing. Vladimír Otto		DÁTUM: AUGUST 2017	
PLYN: Vladimír Štriffler		MIERKA: 1 : 2 000	