

ÚZEMNÝ PLÁN OBCE

KRIVÁ


NÁVRH

Legenda

stav	návrh
	hranica katastra
	hranica zastavaného územia k 1.1.1990
	zastavané územie
	urbanizované územie
	plochy lesov
	vodné toky a plochy
	VVN vedenie 110kV
	VN vedenie 22kV vzdušné
	VN vedenie 22kV zemné - na zrušenie
	VN vedenie 22kV zemné
	trafostanica
	vysoťkotak plynovod
	strednotlak plynovod
	regulačná stanica plynu
	prívodné vodovodné potrubie
	rozvodné vodovodné potrubie
	zásobné vodovodné potrubie
	vodojem
	čerpacia stanica pitnej vody
	hlavné kanalizačné potrubie
	kanalizačné potrubie
	čistička odpadových vôd
	ochranné pásmo všetkých druhov
	bezpečnostné pásmo plynovodu
	poľnohospodárska krajina
	verejnoprospešné stavby

ZOZNAM VEREJNOPROSPEŠNÝCH STAVIEB

- a** - označenie verejnoprospešnej stavby
- a - obecný úrad a dom kultúry
 - b - materská škola
 - c - základná škola existujúca
 - d - základná škola navrhovaná
 - e - športový areál
 - f - stĺpovica
 - g - stĺpovica návrh
 - h - detská ihrisko
 - i - kostol
 - j - hasičská zbrojnica
 - k - cintorín a dom smútku
 - l - čerňový dvor
 - m - plochy verejnej zelene s príslušným technickým vybavením
 - n - objekty technickej infraštruktúry
 - o - polyfunkčné rekreačné trasy
 - p - rozľadáčnik
 - r - lyžiarsky vleč a príslušajúca vybavenosť
- Verejnoprospešnými stavbami ďalej sú plochy všetkých liniových vedení a objektov technickej infraštruktúry (elektrická vedenia, plynovody, vodovody, kanalizácie, telekomunikačné vedenia, diaľkové káble a pod) vrátane ich ochranných pásiem.
- verejných železničných tratí, autobusových, cyklistických a peších komunikácií, vrátane motových objektov, plochy zastávok vnútornej dopravy, vrátane zastávkových pruhov, plochy verejných parkovísk, plochy a stavby príslušnej ochrany

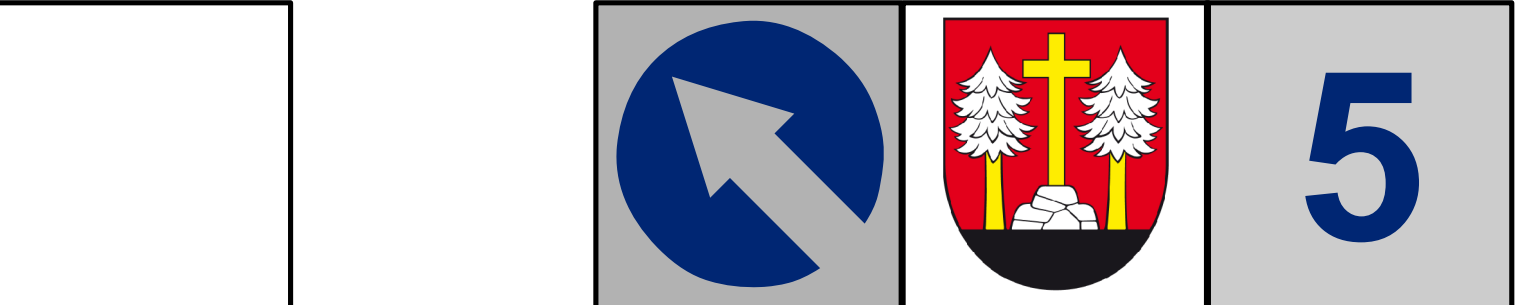

VÝKRES VEREJNÉHO TECHNICKÉHO VYBAVENIA ÚZEMIA			
AUTORSKÝ KOLEKTÍV:		OBSTARÁVATEL:	
URBANIZMUS: Ing.arch. E.Hejzlarová, J.Kubina		OBEC KRIVÁ	
EKOLOGIA: Ing. arch. Ján Kubina		ING. ARCH. JÁN KUBINA	
ELEKTRINA: Ing. Peter Gebura		ING. ARCH. ELEONÓRA HEJZLAROVÁ	
DOPRAVA: Ing. Vladimír Otto		ČÍSLO ŽAKAZKY: 787/2016	
VODNÉ HOSPODÁRSTVO: Ing. Vladimír Otto		DÁTUM: AUGUST 2017	
PLYN: Vladimír Štrflier		MIERKA: 1 : 2 000	