


ÚZEMNÝ PLÁN OBCE
KRIVÁ
NÁVRH

Legenda

stav	návrh	
		hranica katastra
		hranica zastavaného územia k 1.1.1990
		zastavané územie
		hranice regulovaných plôch
		index funkčnej špecifikácie
		rýchlostná cesta R3
		cesta I. triedy I/59
		železnica
		plochy lesných pozemkov
		ochranné lesy
		zosuvné územie
		hranica Chránenej vodohospodárskej oblasti Západné Tatry
		a východná časť Chočských vrchov
		ochranné pásma všetkých druhov
		bezpečnostné pásmo plynovodu
		rieka Orava
		ostatné vodné toky
		Ramsarská lokalita Rieka Orava a jej prítoky
		označenie verejnoprospešných stavieb
		označenie verejnoprospešných stavieb
		plochy s potrebou vypracovania urbanistickej štúdie
		výstavba podmienená geologickým posudkom

radónové riziko	
	nízke, ostatné územie - stredné

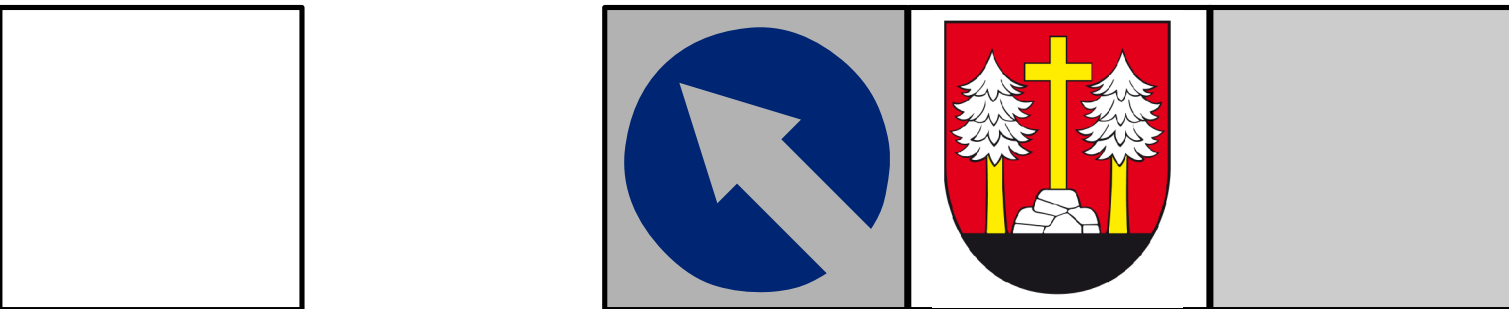

ZÁVÄZNÁ ČASŤ RIEŠENIA A VEREJNOPROSPEŠNÉ STAVBY - SCHÉMA

AUTORSKÝ KOLEKTÍV:	OBSTARÁVATEL:	OBEC KRIVÁ
URBANIZMUS: Ing.arch. J.Kubina, N.Hejzlarová	OSO PRE OBST. ÚPD:	ING. IGOR KMEŤ
EKOLOGIA: Ing. arch. Ján Kubina	SPRACOVATEL:	ING. ARCH. JÁN KUBINA
ELEKTRINA: Ing.Peter Gebura	ČÍSLO ZÁKAZKY:	797/2016
DOPRAVA: Ing. Vladimír Otto	DÁTUM	AUGUST 2017
VODNÉ HOSPODÁRSTVO: Ing. Vladimír Otto		
PLYN: Ing. Vladimír Štrifler		

ZOZNAM VEREJNOPROSPEŠNÝCH STAVIEB

a - označenie verejnoprospešnej stavby

- a - obecný úrad a dom kultúry
 - b - materská škola
 - c - základná škola existujúca
 - d - základná škola navrhovaná
 - e - športový areál
 - f - strelnica
 - g - strelnica návrh
 - h - detské ihrisko
 - i - kostol
 - j - hasičská zbrojnica
 - k - cintorín a dom smútku
 - l - zberný dvor
 - m - plochy verejnej zelene s príslušným technickým vybavením
 - n - objekty technickej infraštruktúry
 - o - polyfunkčné rekreačné trasy
 - p - rozhľadňa
 - r - lyžiarsky vleč a príslušajúca vybavenosť
- Verejnoprospešnými stavbami ďalej sú plochy všetkých líniových vedení a objektov technickej infraštruktúry (elektrické vedenia, plynovody, vodovody, kanalizácie, telekomunikačné vedenia, diaľkové káble a pod) vrátane ich ochranných pásiem, verejné železničné trate, automobilové, cyklistické a pešie komunikácie, vrátane mostných objektov, plochy zastávok hromadnej dopravy, vrátane zastávkových pruhov, plochy verejných parkovísk, plochy a stavby protipovodňovej ochrany

OZNAČENIE FUNKČNEJ PLOCHY

— číslo plochy

— funkcia

- REGULATÍVY ÚZEMNÉHO ROZVOJA:**
- BI - plochy individuálnej bytovej výstavby
 - BH - plochy hromadnej bytovej výstavby
 - DP - dopravné plochy
 - L - lesné spoločensvá
 - OV - plochy občianskej vybavenosti
 - PK - poľnohospodárska krajina
 - PV - plochy poľnohospodárskej výroby
 - RU - rekreačné územie
 - SP - plochy športu
 - TI - technická infraštruktúra
 - V - plochy výroby a služieb
 - VT - vodné toky a plochy vrátane spravidnej zelene
 - ZC - plocha zelene cintorína /pohrebiska/
 - ZI - zeleň izolačná
 - ZS - zeleň sádov
 - ZU - zmiešané územie
 - ZV - plochy verejnej zelene