



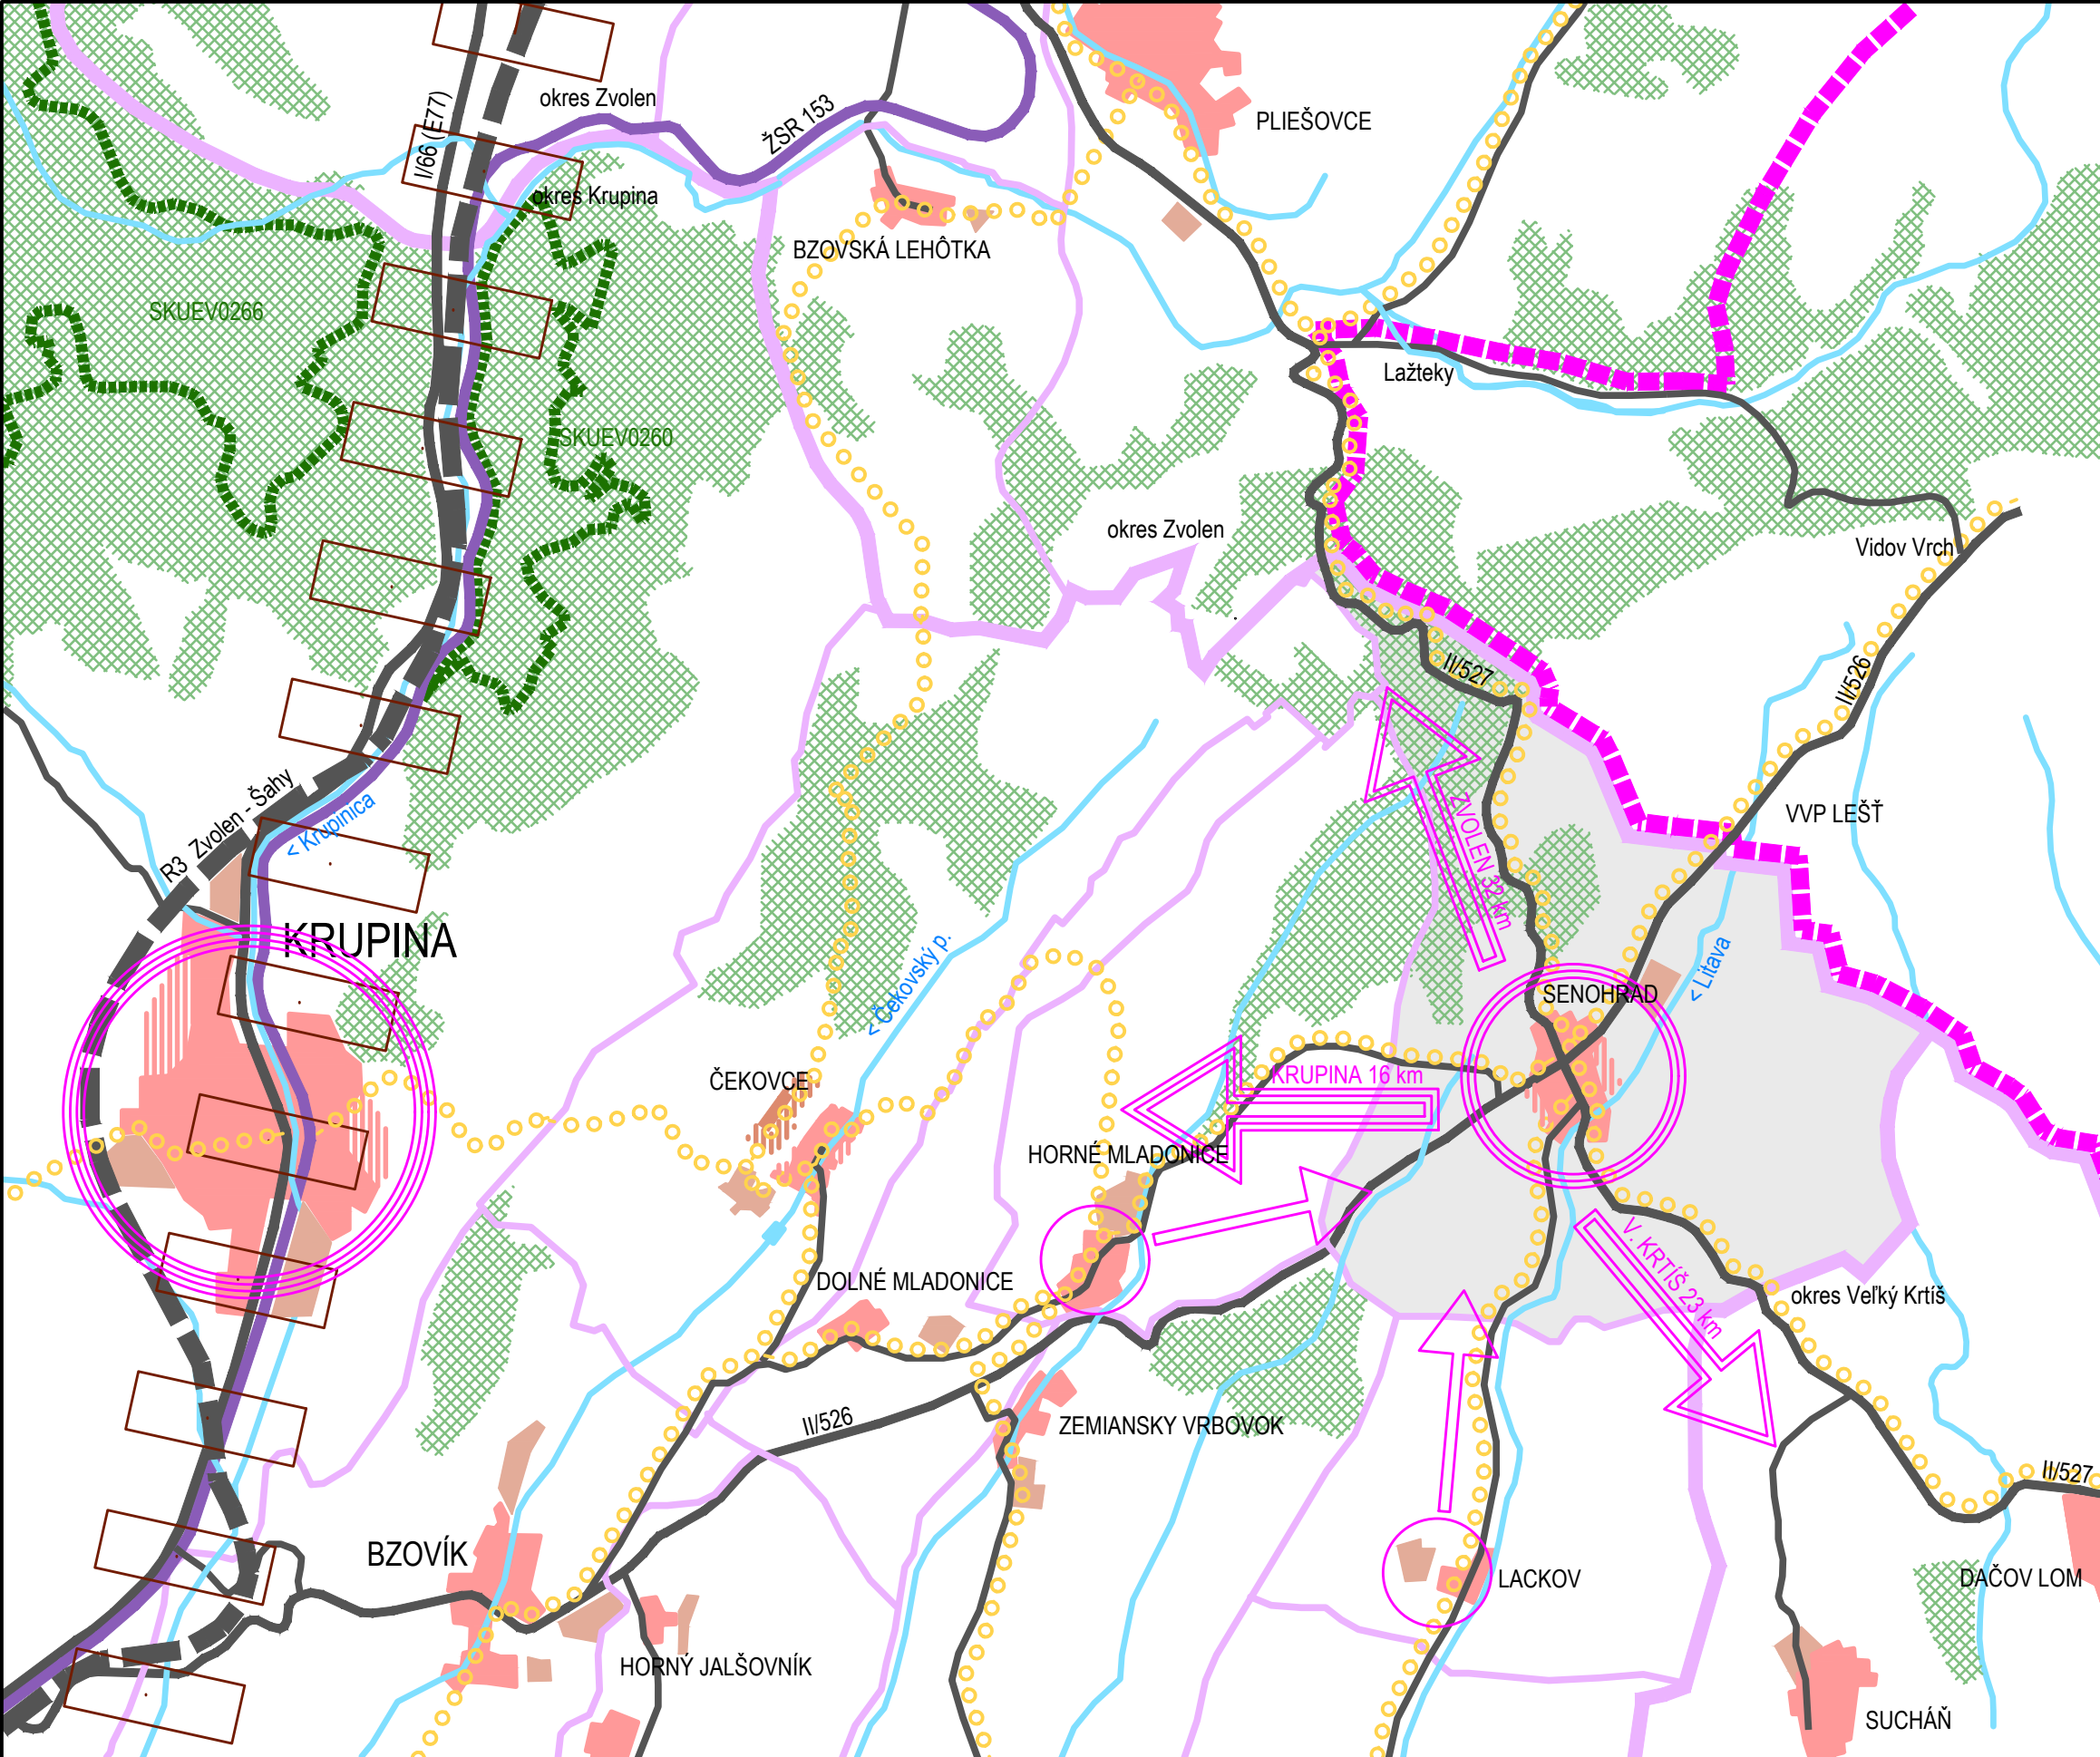

- hranice okresov
- hranice katastrálnych území
- riešené územie = k.ú. Senohrad
- centrum 4. skupiny (Krupina)
- lokálne centrum (Senohrad)
- obce záujmového územia obce Senohrad
- vázby na centrá a medzisídlné vzťahy
- hranica vojenského výcvikového priestoru
- rozvojová os 3. stupňa (Zvolen-Krupina-Šahy)
- rýchlostná cesta - NÁVRH
- cesty I., II., III. triedy
- železnica
- cyklistické trasy - NÁVRH
- plochy bývania
- plochy výroby
- lesné plochy
- územie európskeho významu

ÚZEMNÝ PLÁN OBCE S E N O H R A D

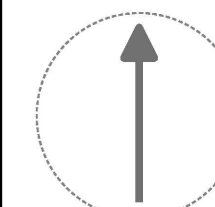

OBSTARÁVATEĽ: OBEC SENOHRAD
POVER. OBST.: Ing.arch. K. ĎURENEC
SPRACOVATEĽ: EkoPlán, s.r.o.
HL. RIEŠITEĽ: doc. Ing.arch. J. COPLÁK, PhD.

DÁTUM: 2017 MIERKA: 1:50000



www.eko-plan.sk

1. VÝKRES ŠIRŠÍCH VZŤAHOV