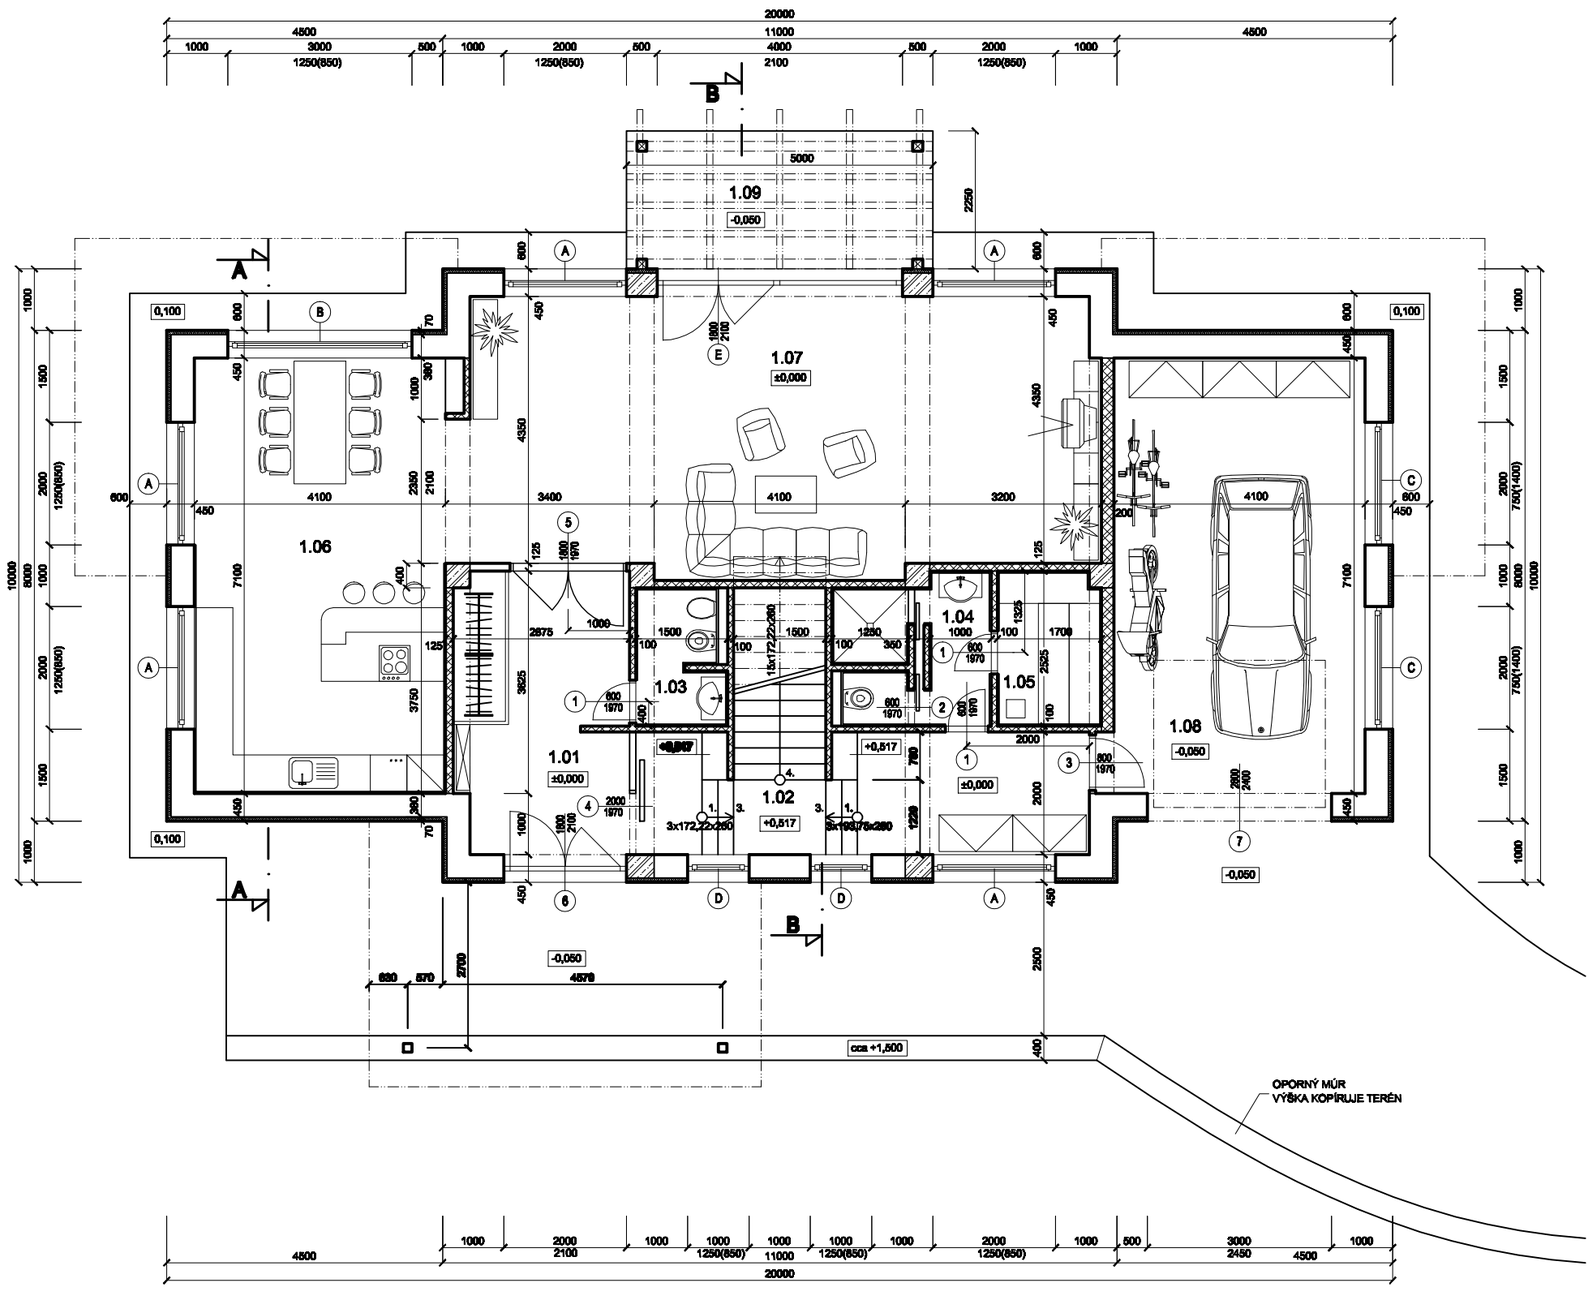


POZNÁMKA:

- PRIERAZY PRE INŠTALÁCIE REALIZOVAŤ PRED REALIZÁCIOU JEDNOTLIVÝCH PROFESIÍ, PODĽA ICH VÝKRESOV
- VŠETKY PODLAHY PREVIESŤ AKO PLÁVAJÚCE - BETÓNOVÉ VRSTVY ODDELIŤ OD ZVISLÝCH KONŠTRUKCIÍ POLYSTYRÉNOM HR.10mm
- ROZHRANIE MATERIÁLOV /OKNO-OMIETKA, KLAMPIAR-OMIETKA, ROHY OBKLADOV, STYK OBKLADU A DLAŽBY.../BA VYTMELIŤ SILIKÓNOVÝM TMELOM
- PARAPETNÉ DOSKY SÚ DREVENÉ, ALT. PLASTOVÉ S IMITÁCIOU KAMEŇA
- OBKLAD UKONČIŤ PVC PROFILOM
- VÝPIS PODLÁH A SKLADBU STRECHY VIĎ VÝKRES VÝPIS PODLÁH A STRECHY

LEGENDA MIESTNOSTÍ

ČÍSL.	ČÍSL. MIESTNOSTI	PLOCHA m2	ÚPRAVA POVRCHOV			POZNÁMKA
		PODLAHA	PODLAHA	STROP	STENY	
1.01	VSTUP,ŠPAJZA	13,14	KERLDLAŽBA	VC OMIETKA	VC OMIETKA	KERUSOKEL
1.02	OBÝVAČKA,JEDÁLEŇ	14,60	KERLDLAŽBA	VC OMIETKA	VC OMIETKA	KERUSOKEL
1.03	WC	3,12	KERLDLAŽBA	VC OMIETKA	VC OMIETKA KERUOBKLAD	KERUSOKEL KERUOBKLAD DO 2,0 m
1.04	KÚPEĽŇA+WC	6,69	KERLDLAŽBA	VC OMIETKA	VC OMIETKA KERUOBKLAD	KERUOBKLAD DO 2,0 m
1.05	SAUNA	4,24	DREV.PODL.	DREV.OBKLAD	DREV.OBKLAD	
1.06	KUCHYŇA, JEDÁLEŇ	28,11	DREV.PODL.	VC OMIETKA	VC OMIETKA KERUOBKLAD	KERUOBKLAD DO 2,0 m
1.07	OBÝVACIA ČASŤ	47,42	DREV.PODL.	VC OMIETKA	VC OMIETKA	DREVOLÁŠTA
1.08	GARÁŽ	28,41	CEM.POTER	VC OMIETKA	VC OMIETKA	
1.09	TERASA	11,25	BRÚSENÁ DLAŽBA			

LEGENDA HMÔT:

- MUROVÁ OBVODOVÁ Z PRESNÝCH TVÁRNIC YTONG HR.375mm (S600/600) S KONTAKTNÝM ZATEPLENÍM HR.70mm
- MUROVÁ OBVODOVÁ Z PRESNÝCH TVÁRNIC YTONG HR.250mm (S600/600)
- MUROVÁ PRIEČKOVÁ Z PRESNÝCH TVÁRNIC YTONG HR.150mm (S600/600)
- MUROVÁ PRIEČKOVÁ Z PRESNÝCH TVÁRNIC YTONG HR.100mm (S600/600)
- Zb MONOLITICKÝ STĽP 400x400

PÔDORYS 1.NP

PROJEKTOVÁ DOKUMENTÁCIA V ROZSAHU NA STAVEBNÉ POVOLENIE

±0,000=528,500 m.n.m.

HL.PROJEKTANT	ZODP.PROJEKTANT	KRESLIL
Ing.Smatlíková K.	Ing.Smatlíková K.	Ing.Stanjek J.
MIESTO STAVBY	Technová TEřnka č. parcely 16404/110	
INVESTOR	JUDr. Jaroslav Lovaš, Kyjevská 25, Levice	

STAVBA

REKREAČNÝ DOM
Novostavba

DÁTUM	07/2020
STUPEŇ	PSP
PROFESIA	ARCH.
FORMÁT	6xA4
MIERKA	M 1:50

VÝKRES: PÔDORYS 1.NP

Č.VÝKRESU: 03.