


ÚZEMNÝ PLÁN OBCE MALŽENICE - ZMENY A DOPLNKY 2/2017

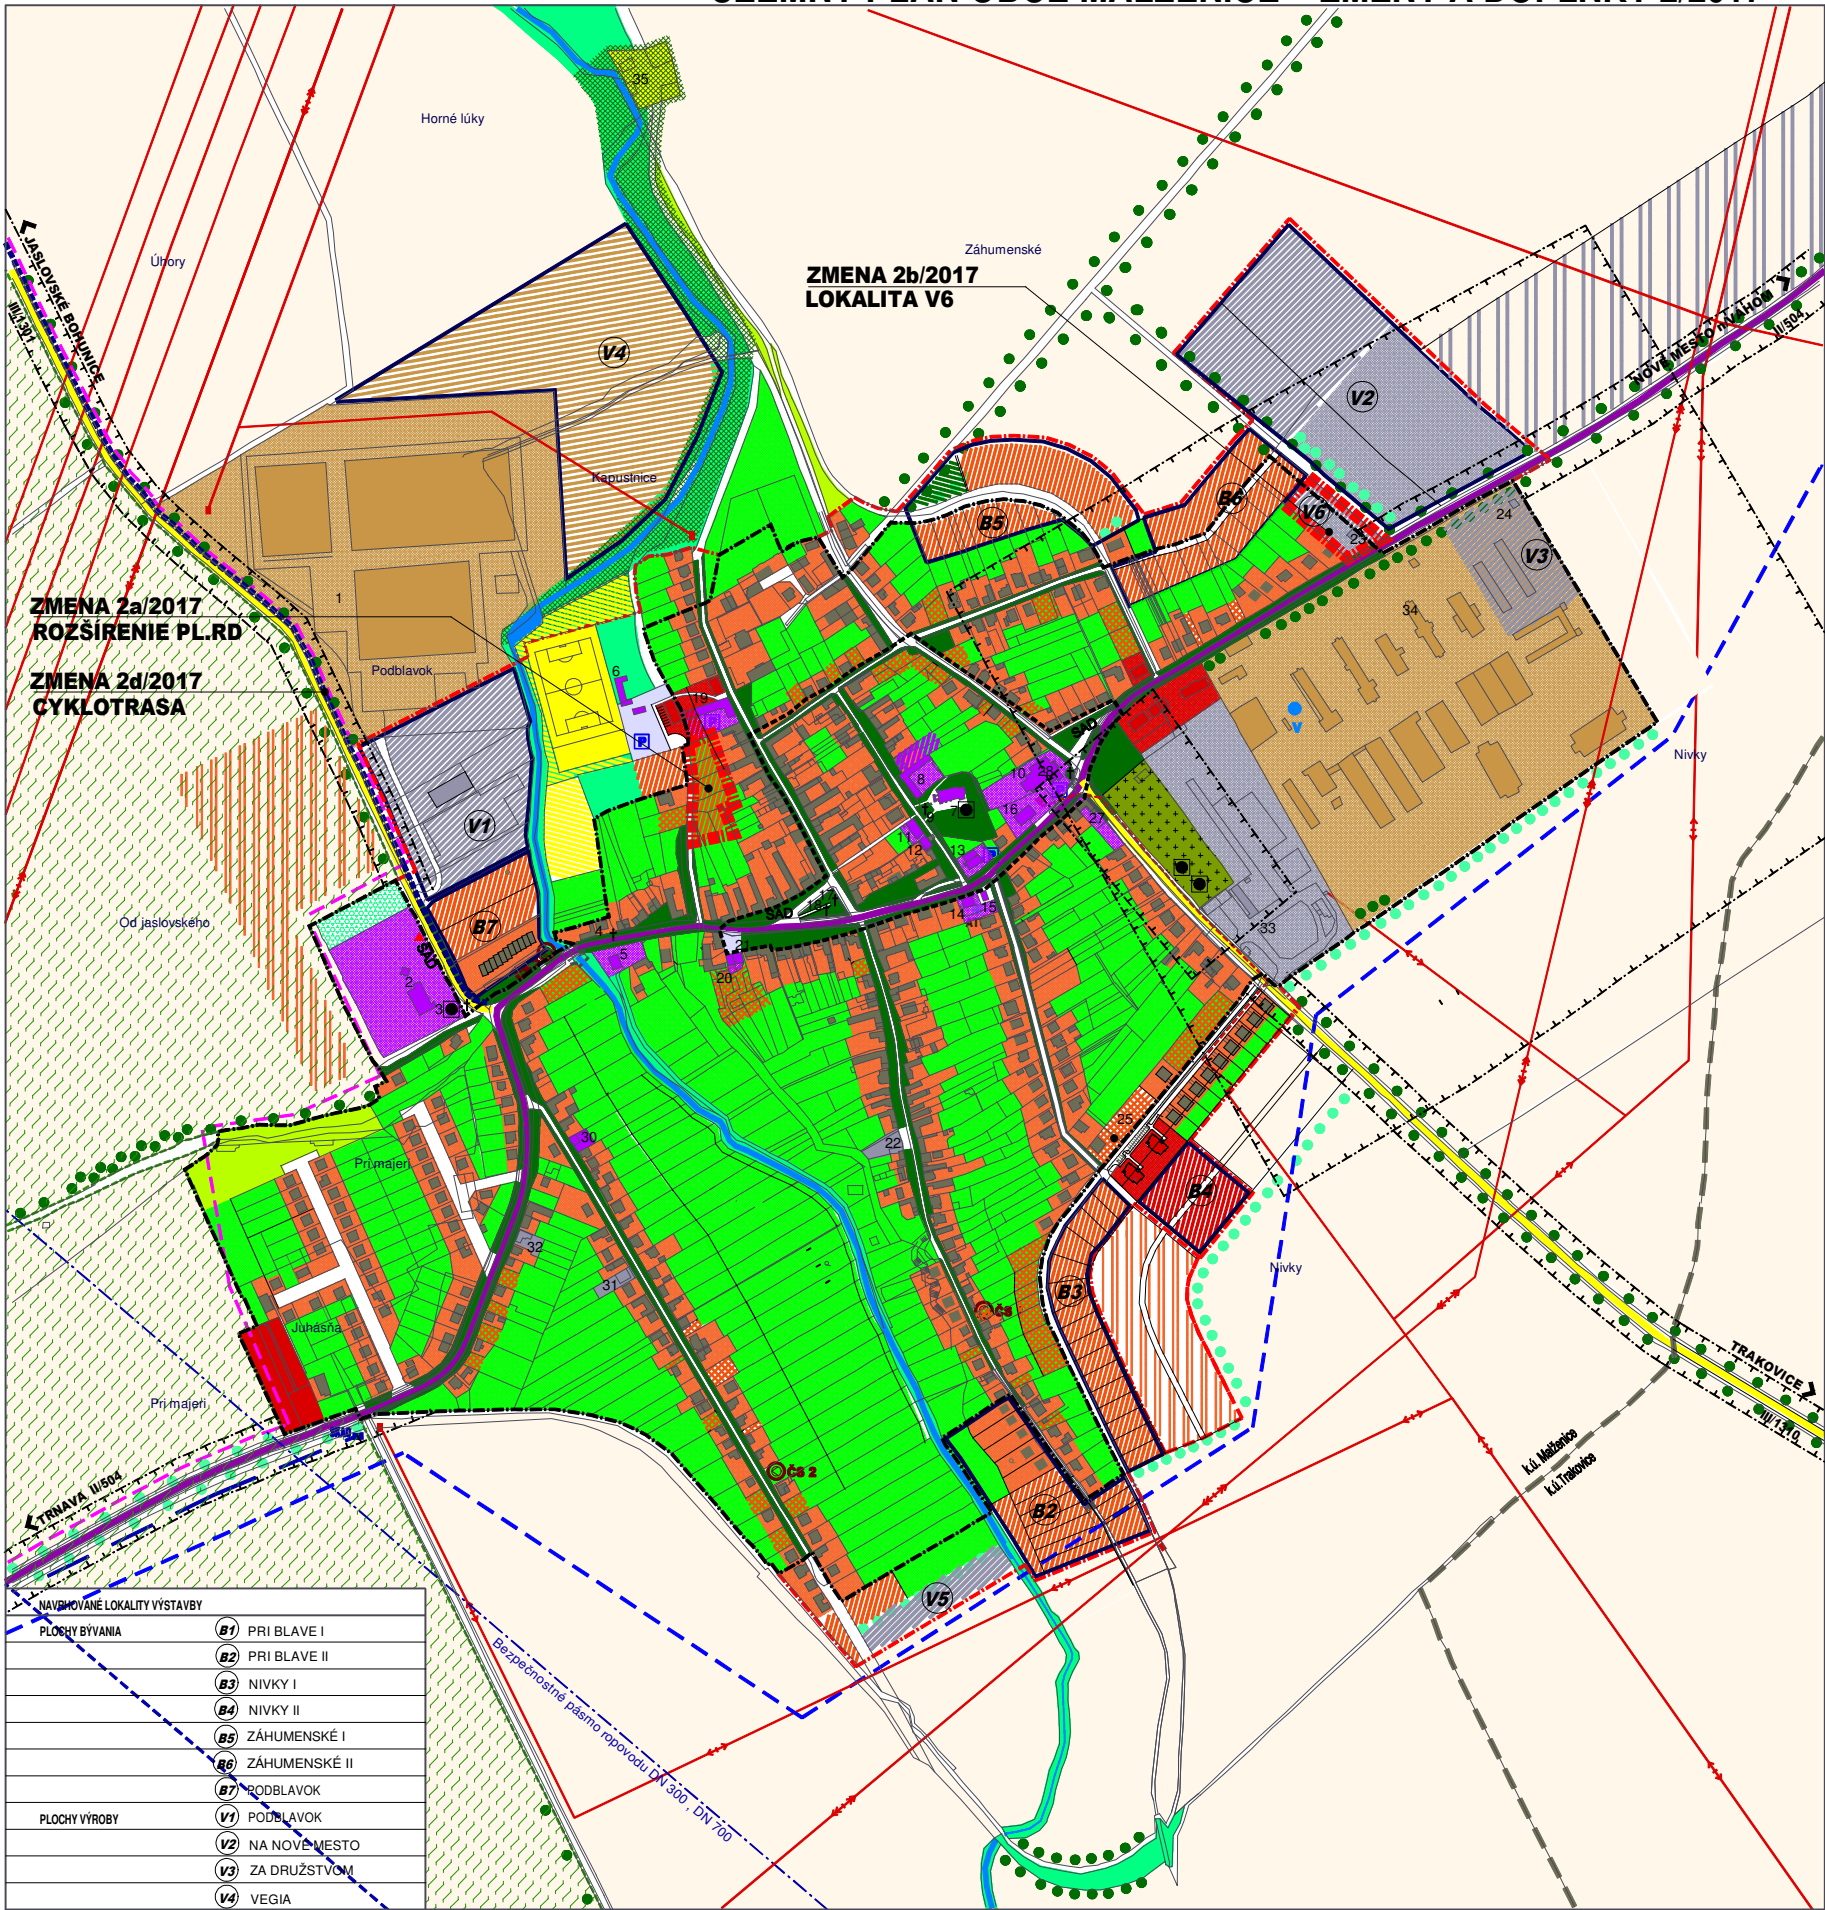

NAVÝCHOVANE LOKALITY VÝSTAVBY	
PLOCHY BÝVANIA	
B1	PRI BLAVE I
B2	PRI BLAVE II
B3	NIVKY I
B4	NIVKY II
B5	ZÁHUMSKÉ I
B6	ZÁHUMSKÉ II
B7	PODBLAVOK
PLOCHY VÝROBY	
V1	PODBLAVOK
V2	NA NOVÉ MESTO
V3	ZA DRUŽSTVOM
V4	VEGIA

EXISTUJÚCE ZARIADENIA OBČIANSKEJ VYBAVENOSTI, VÝROBY A SKLADOV			
1 SKLENÍKY VEGA	10 OBECNÝ ÚRAD	19 ĀNEX	28 STĽP MATHIAS ALAGOVITZ - ANNO 1711
2 ZÁKLADNÁ ŠKOLA	11 OBECNÁ KNÍŽNICA	20 HOSTINEC (MARGITA - JANKECHOVÁ)	29 BAR GOGOLÁKOVÁ
3 STĽP 1894 - TERÉZIA SLEZÁKOVÁ	12 KOZMETIKA MONIKA (MONIKA BLAŽKOVÁ)	21 POTRAVINY ANDREA + DROG., ZELOVOC (M.JANKECH)	30 KADERNÍCTVO (HELENA KRÍŠTOFÍKOVÁ)
4 BOŽIA MUKA - STĽP (1889)	13 FARAÓN (IVSTA - UBYTOVNÁ, SNACK-BAR, REŠTAURÁCIA)	22 STOLÁRSTVO VAJČÍ	31 STAVEBNÉ KLAMPIARSTVO (JOZEF MIŠOVIČ)
5 HASÍČSKÁ ZBRANICA	14 POŠTA	23 VÝROBA, MONTÁŽ, PREDAJ	32 ČALÚNNICTVO
6 FUTBALOVÝ ŠTADIÓN - TRIBÚNA	15 3 x GARÁŽE	24 KOVOŠROT	33 BETONÁRKA
7 RÍM-KAT. KOSTOL NANEBOVZATIA PANNY MÁRIE	16 HOSTINEC	25 LUNA - BALUSTRÁDY, OPLATENIA, BAZÉN,DLAŽBY	34 DRUŽSTVO
8 RÍM-KAT.FARA	17 PAMATNÝ STĽP - 1805	26 ŠTADIÓN ŠK	35 STRELNICA
9 STĽP INRI 1864	18 PAMATNÝ STĽP ISV. VOJNY	27 ANDROMEDA - VÝROBA DEKORATÍV. PREDMETOV(VLADIMÍR MACKO)	36

JESTV. STAV	NÁVRH	VÝHLAD	
			HRANICA KATASTRA
			HRANICA ZASTAVANÉHO ÚZEMIA
			HRANICA CENTRÁLNEJ ZÓNY OBCE
			PLOCHY BÝVANIA - RODINNÉ DOMY DO 2.NP
			PLOCHY BÝVANIA - RODINNÉ DOMY PRELUKY
			PLOCHY BÝVANIA - BYTOVÉ DOMY DO 4.NP
			PLOCHY OBČIANSKEJ VYBAVENOSTI
			PLOCHY ŠPORTU A REKREÁCIE
			PLOCHY SKLADOV A VÝROBY
			PLOCHY POĽNOHOSPODÁRSKEJ VÝROBY
			POĽNOHOSPODÁRSKA PODA
			KULTÚRNA PAMiatKA ÚZKP
			PRÍCESTNÉ KRÍŽE (BOŽIE MUKY)
			CINTORIN
			VEREJNÁ ZELEŇ, PARK
			LÍNIOVÁ, VYSOKÁ SPRIEVODNÁ ZELEŇ
			ZÁHRADY
			ŠKOLSKÁ ZÁHRADA
			NELESNÁ STROMOVÁ A KROVINNÁ ZELEŇ
			TRVALE TRÁVNATÉ PORASTY
			ODSTAVNÉ PLOCHY
			VODNÝ TOK, VODNÁ PLOCHA
			CESTA II.TRIEDY, V SÍDLE ZBERNÁ B1
			CESTA III.TRIEDY
			ZASTÁVKA SAD
			PARKOVISKO
			VODOJEM
			DIALKOVÝ VODOVODNÝ PRIVÁDZAČ DN 300
			PREČERPÁVACIA STANICA
			REGULAČNÁ STANICA VTL/STL PLYNU
			VTL PLYNOVOD - SPP DISTRIBÚCIA
			BEZPEČNOSTNÉ PÁSMO VTL PLYNU 20 M
			TRAFOSTANICA
			VZDUŠNÉ ELEKTRICKÉ VN VEDENIE 22kV
			VZDUŠNÉ ELEKTRICKÉ VVN VEDENIE 110kV
			KÁBLOVÉ ELEKTRICKÉ VN VEDENIE 22 kV
			BEZPEČNOSTNÉ PÁSMO VVN, VN
			ATÚ
			HORÚCOVOD Z EBO
			SKAO KATÓDOVÁ STANICA
			PRODUKTOVOD, ROPOVOD DN 300, DN 700
			BEZPEČNOSTNÉ PÁSMO PREPRAVNEJ SIETE
			OCHRANNÉ PÁSMO ROZNEHO DRUHU
			CHVÚ ŠPAČINSKO-NIŽNÍANSKE POLIA
ZMENA 1/2016			
			HRANICA ZMENY 2/2017
			ZMENA 2d/2017 - CYKLOTRASA



OZNÁMENIE O STRATEGICKOM DOKUMENTE
ÚZEMNÝ PLÁN OBCE MALŽENICE

OBSTARÁVATEĽ : OBEC MALŽENICE
SPRACOVATEĽ : A5 ATELIER ARCHITEKTÚRY A URBANIZMU TRNAVA

KOMPLEXNÝ NÁVRH PRIESTOROVÉHO
USPORIADANIA A FUNKČNÉHO VYUŽÍVANIA
ÚZEMIA

HLAVNÝ RIEŠITEĽ : ING.ARCH. PETER ODNOGA