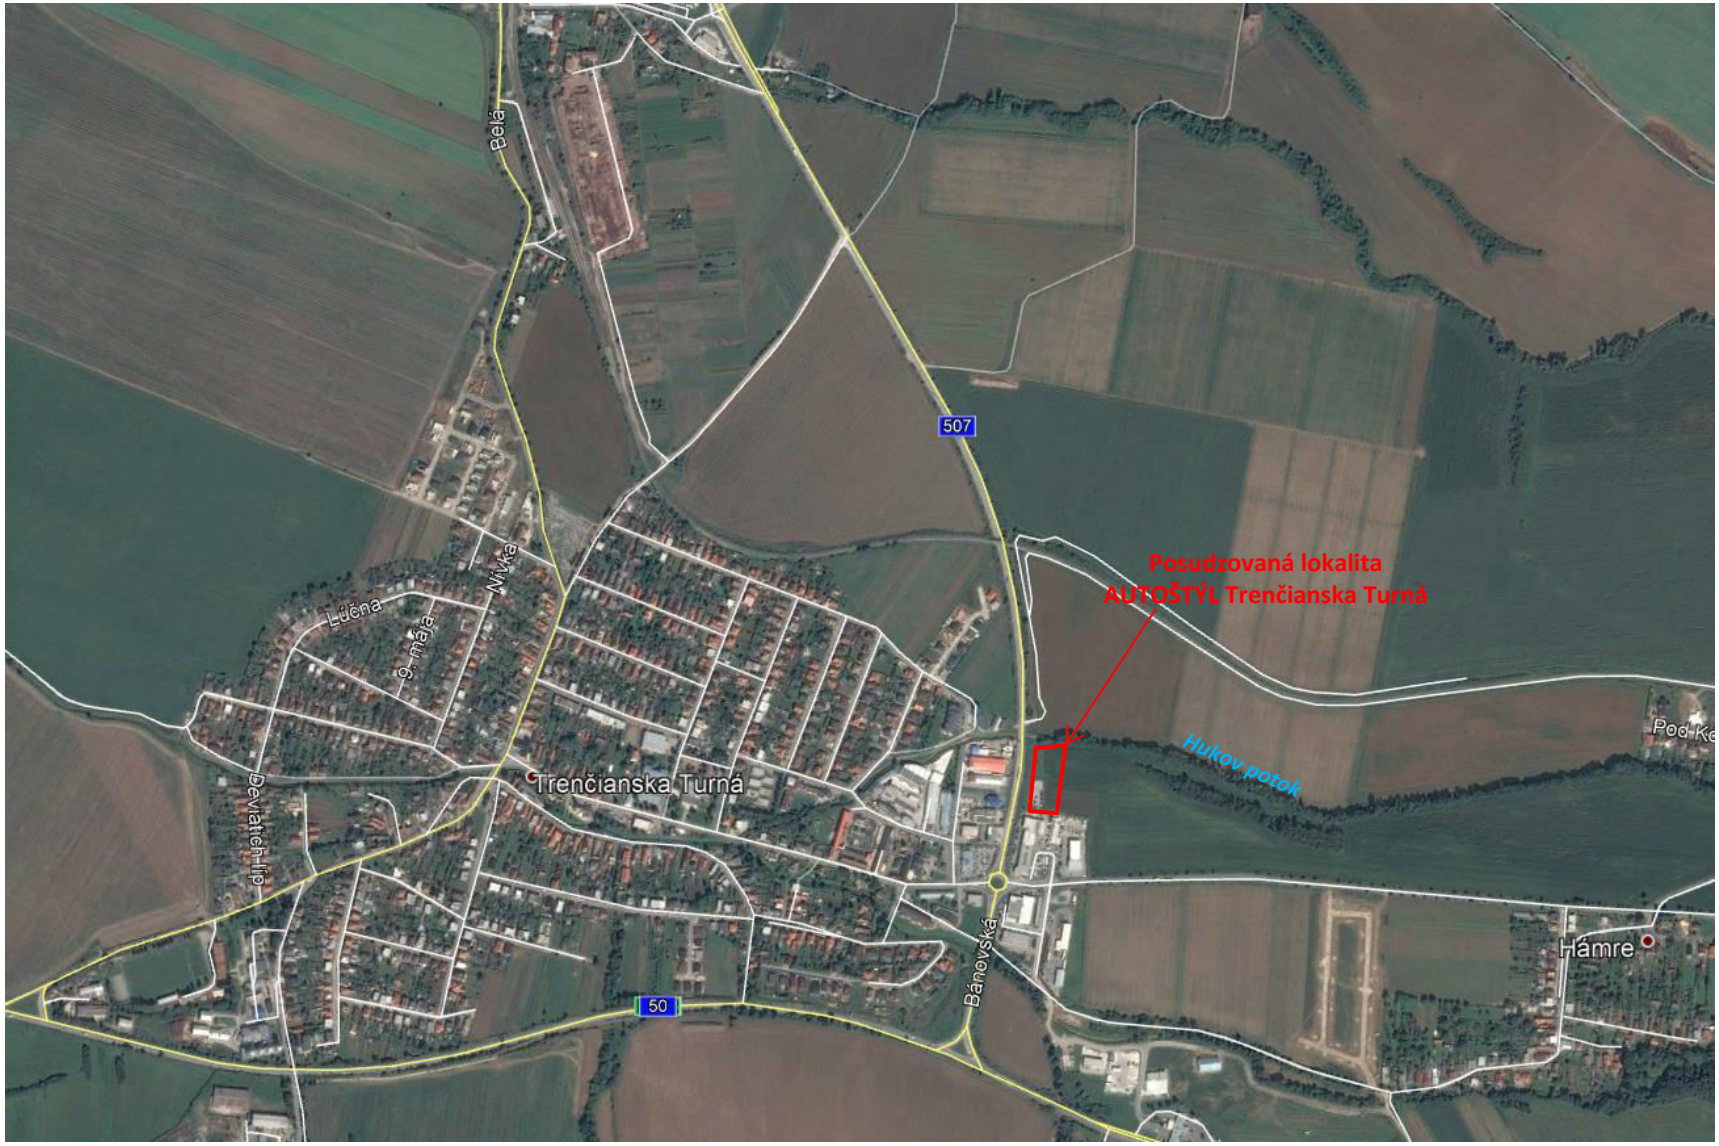

Príloha č. 1 **Situácia širších vzťahov**

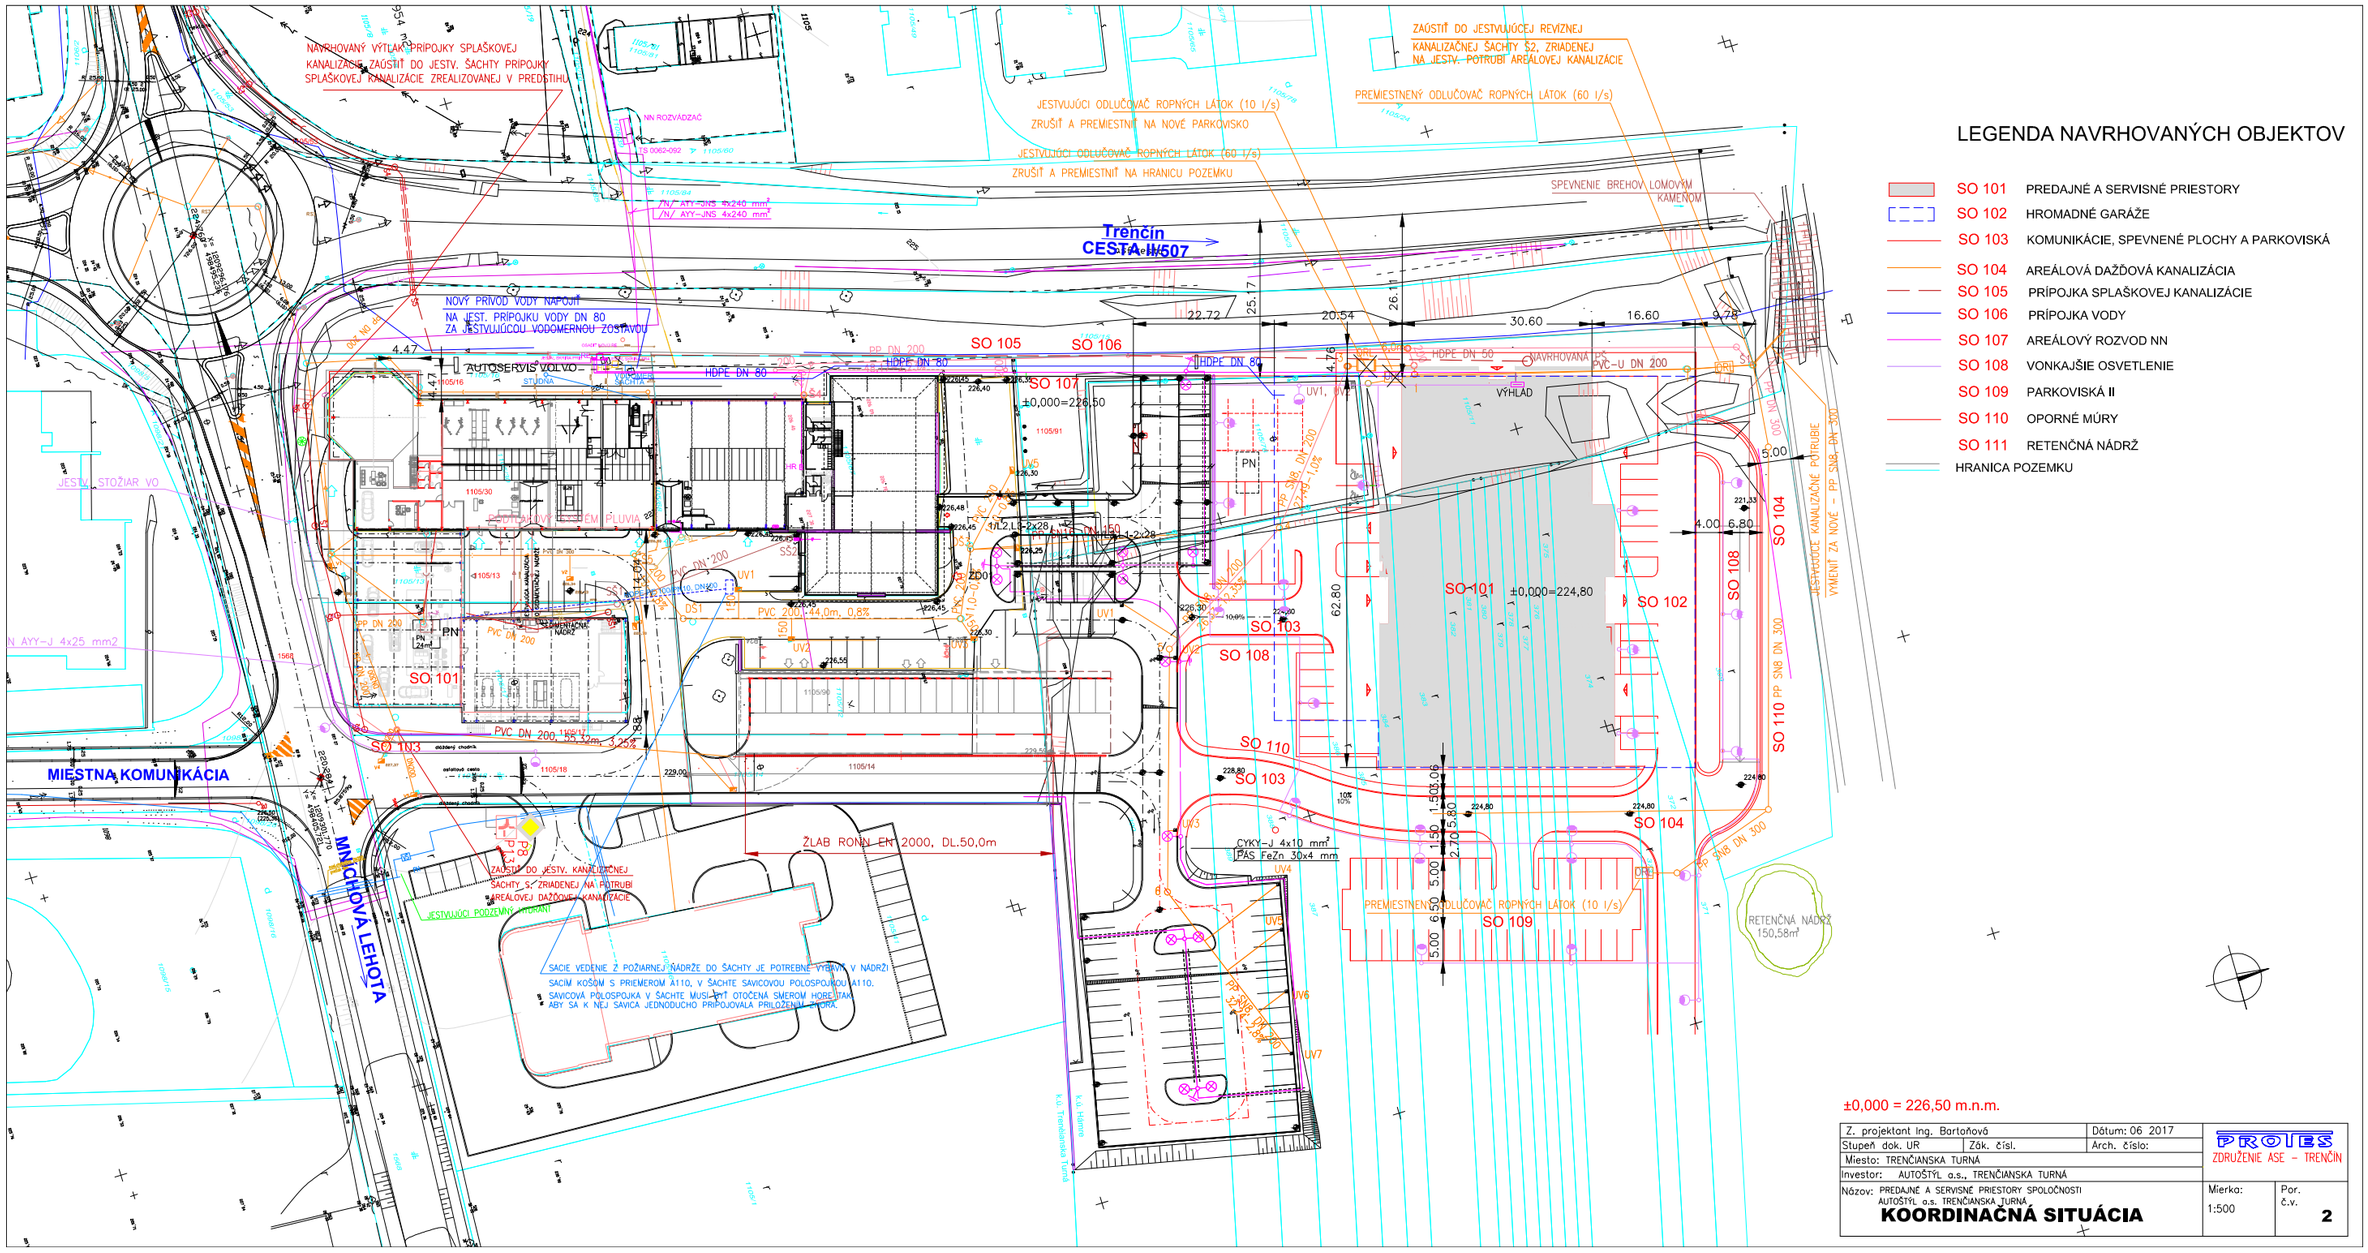

LEGENDA NAVRHOVANÝCH OBJEKTOV

- SO 101 PREDAJNÉ A SERVISNÉ PRIESTORY
- SO 102 HROMADNÉ GARÁŽE
- SO 103 KOMUNIKÁCIE, SPEVNENÉ PLOCHY A PARKOVISKÁ
- SO 104 AREÁLOVÁ DAŽĎOVÁ KANALIZÁCIA
- SO 105 PRÍPOJKA SPLAŠKOVEJ KANALIZÁCIE
- SO 106 PRÍPOJKA VODY
- SO 107 AREÁLOVÝ ROZVOD NN
- SO 108 VONKAJŠIE OSVETLENIE
- SO 109 PARKOVISKÁ II
- SO 110 OPORNÉ MÚRY
- SO 111 RETENČNÁ NÁDRŽ
- HRANICA POZEMKU

±0,000 = 226,50 m.n.m.

Z. projektant Ing. Bartoňová	Dátum: 06 2017	PROTES ZDRUŽENIE ASE – TRENČÍN
Stupeň dok. UR	Zák. čísl. / Arch. číslo:	
Miesto: TRENČIANSKA TURNÁ		
Investor: AUTOŠTÝL a.s., TRENČIANSKA TURNÁ		
Názov: PREDAJNÉ A SERVISNÉ PRIESTORY SPOLOČNOSTI AUTOŠTÝL a.s. TRENČIANSKA TURNÁ **KOORDINAČNÁ SITUÁCIA**	Mierka: 1:500	Por. č.v. 2

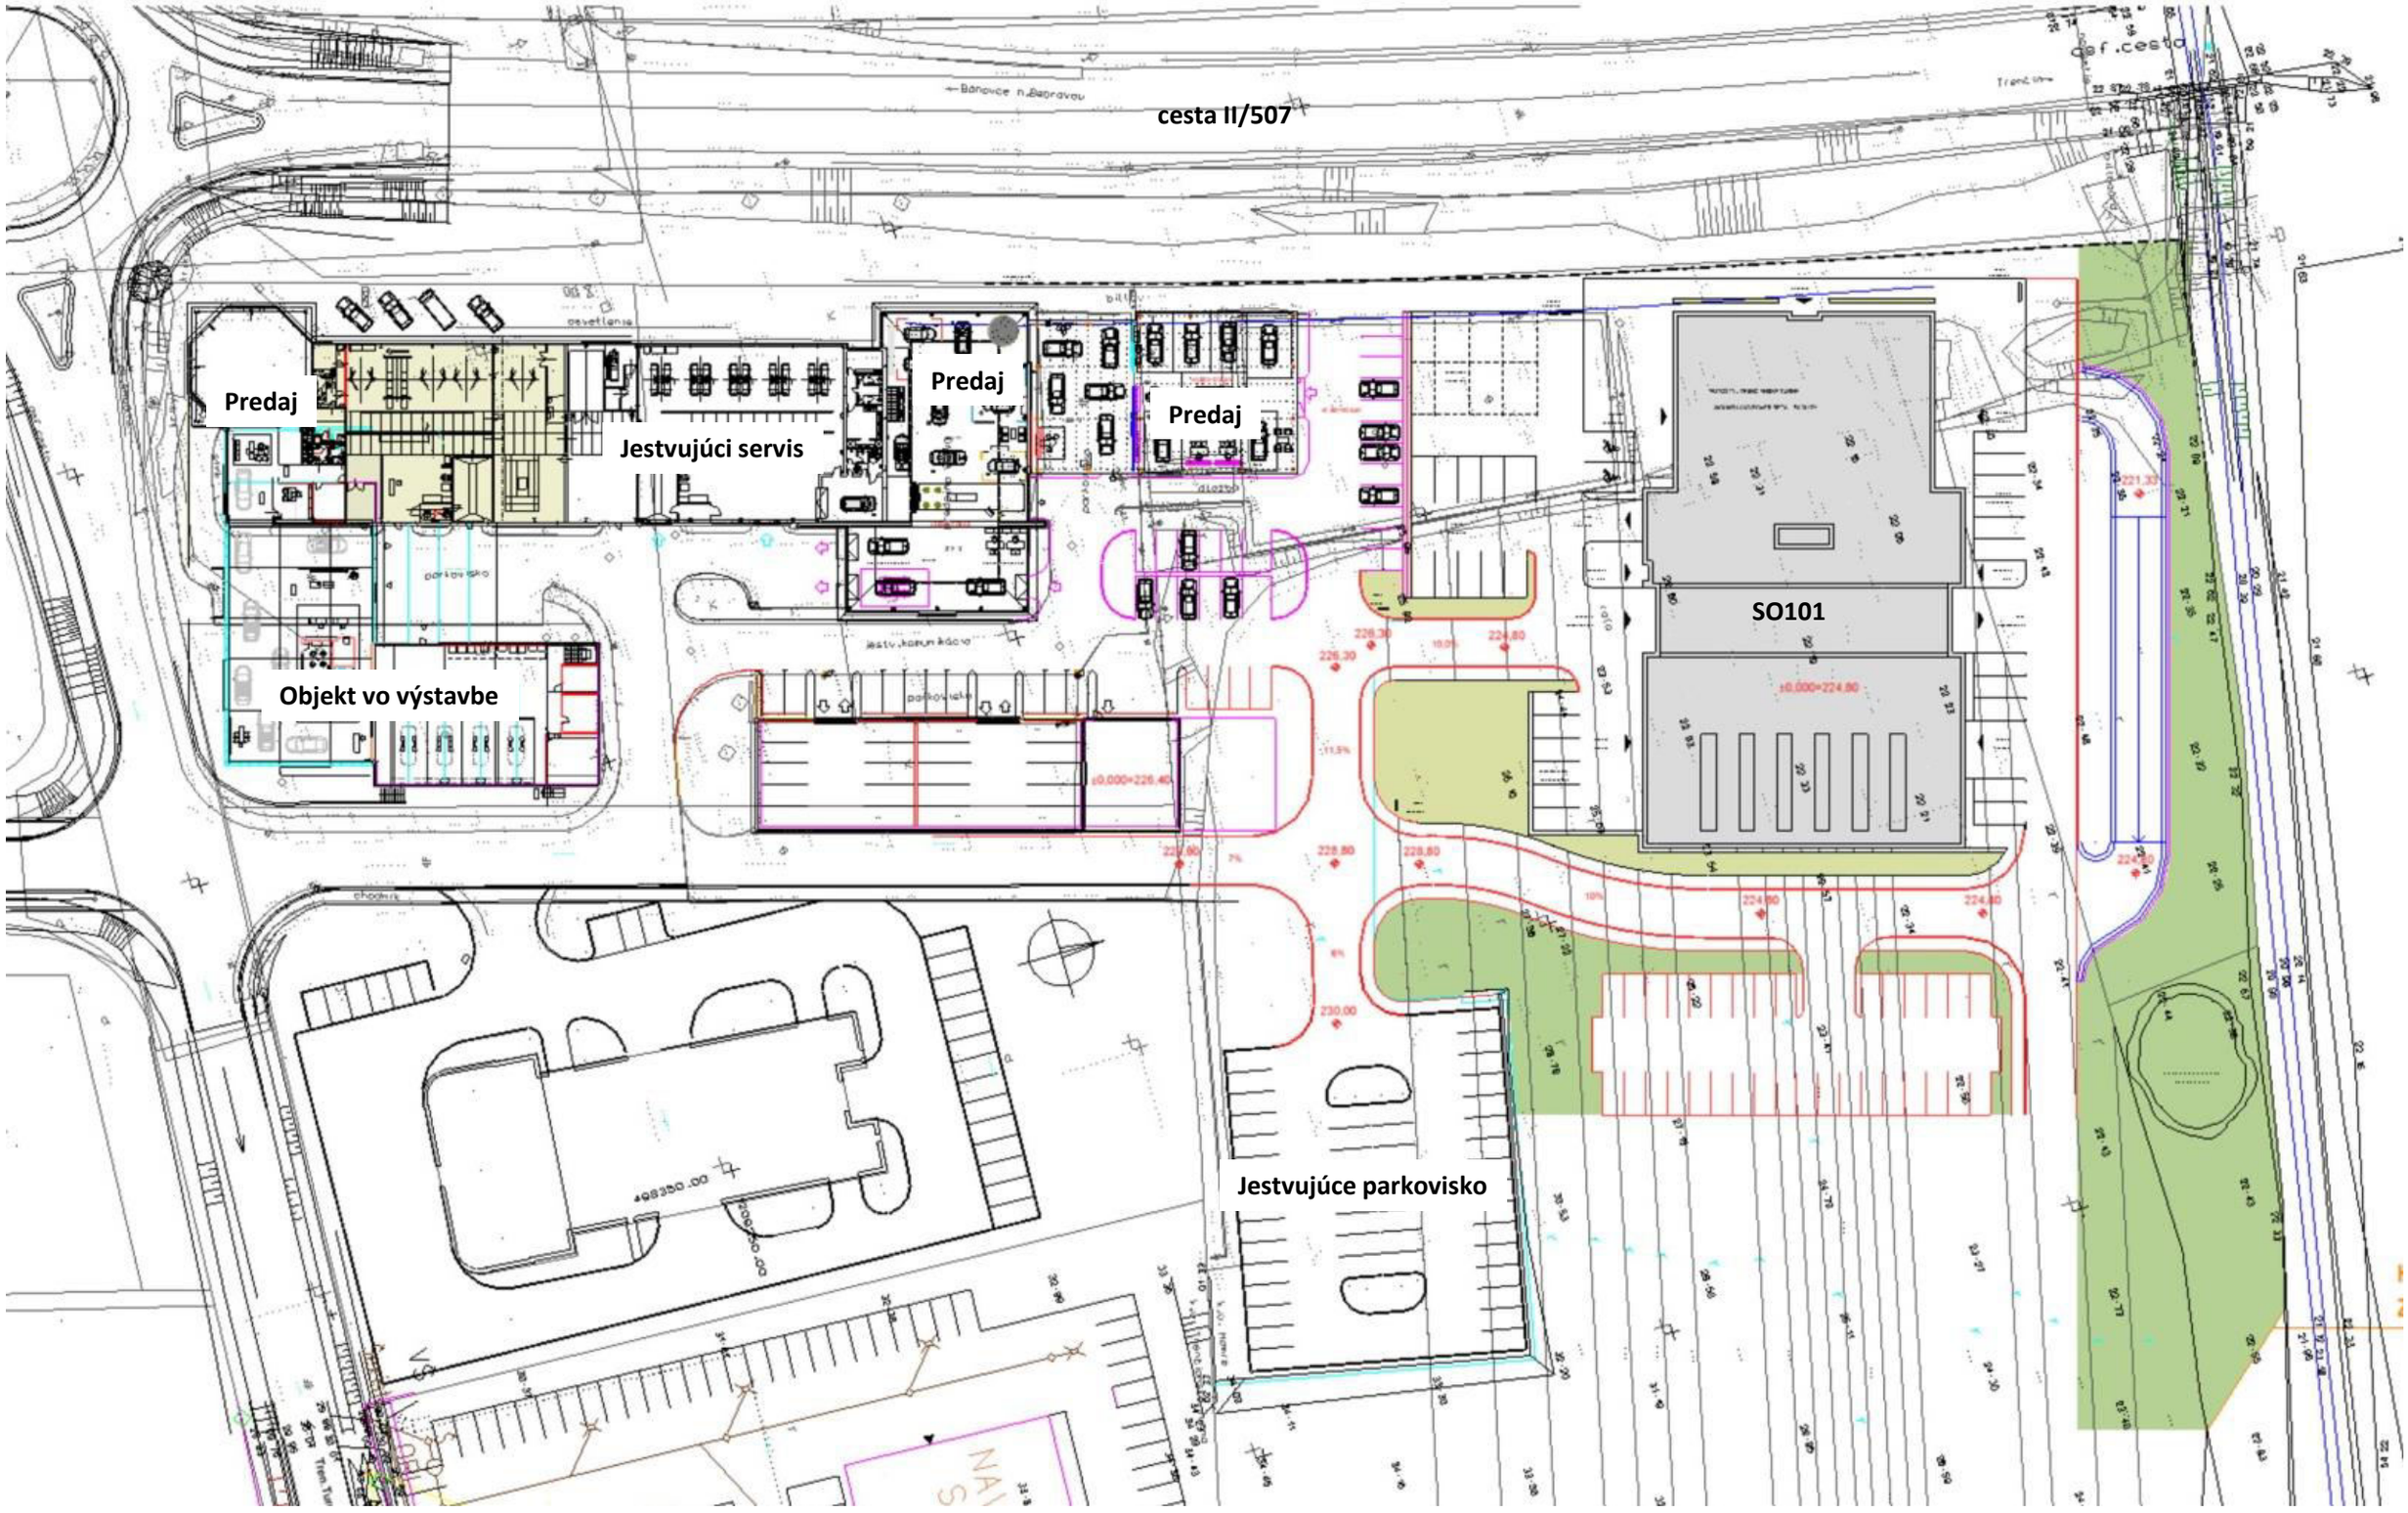

Príloha č. 3

CELKOVÁ SITUÁCIA STAVBY